



Podrobný podélný profil: CHVALETICE M 1:1000/100  
Rozsah: km -0,05005 - km 0,74466

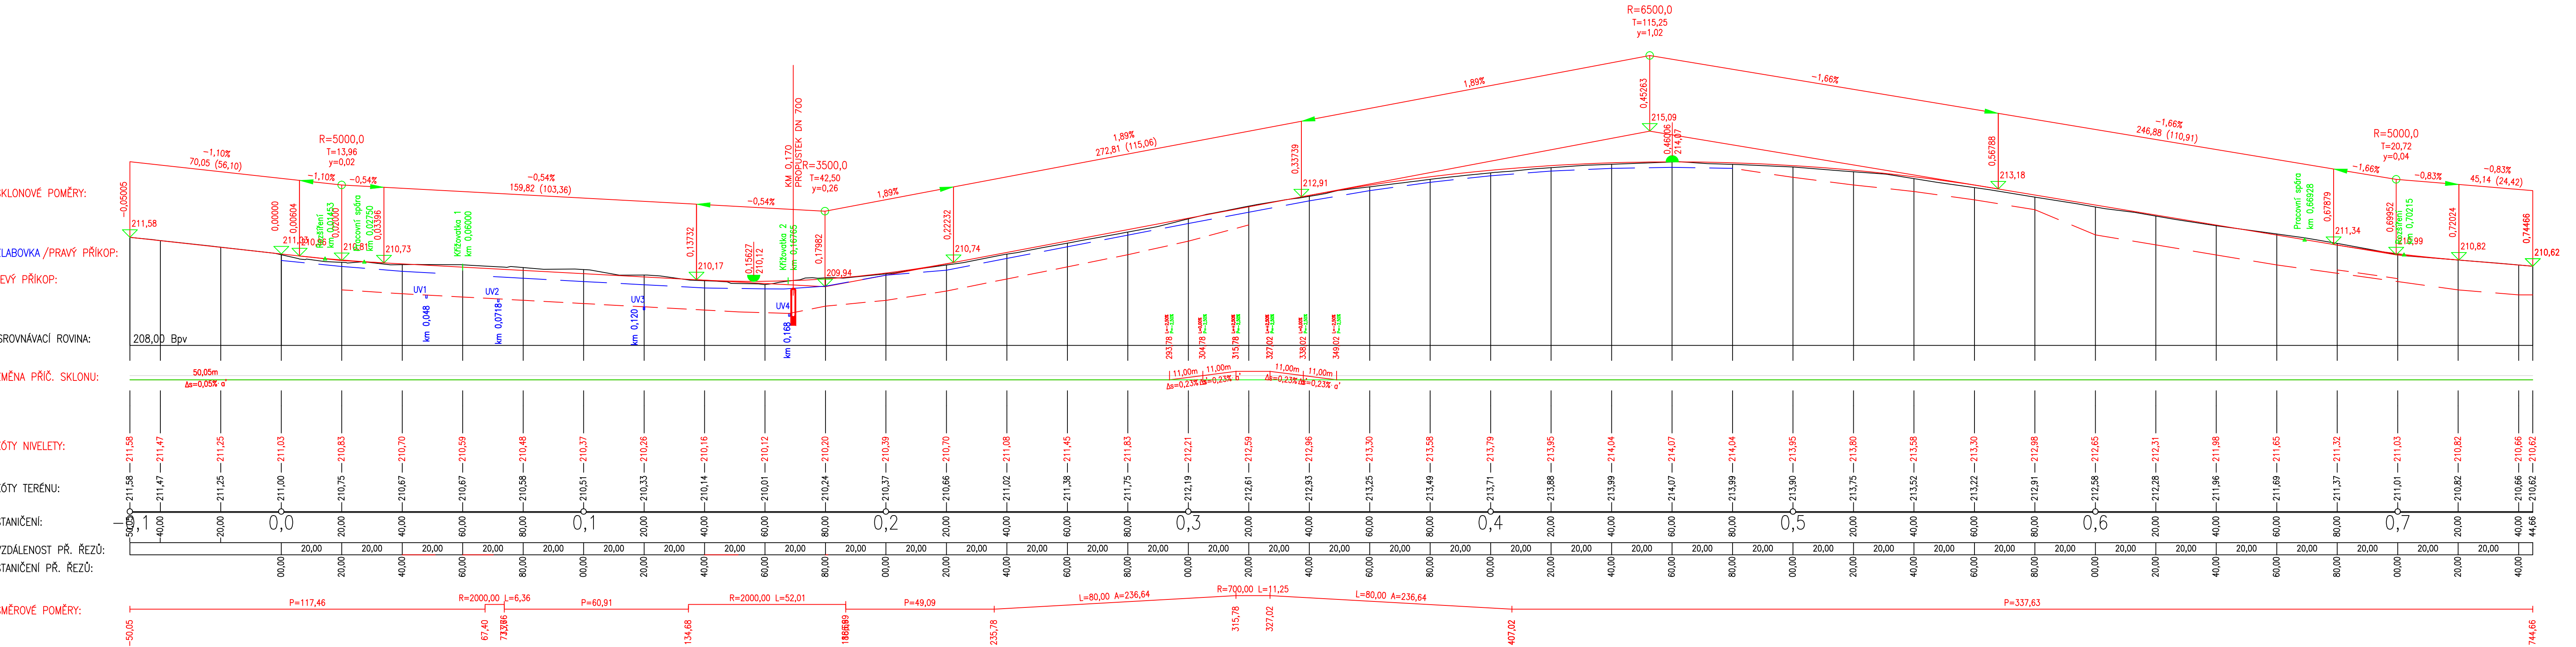

SOUBŘADNÝ SYSTÉM: S-JTSK VÝŠKOVÝ SYSTÉM: B.P.V.	
OBJEDNATEL: Pardubický kraj Komenského náměstí 125 532 11 Pardubice	 HaskoningDHV Czech Republic, spol. s r.o. Kancelář: Sokolovská 100/94, Praha 8 tel. 236 080 550 email: dhvcr@haskoningdhv.com
STUPEŇ PD: PDPS PROJEKTOVÁ DOKUMENTACE PRO PROVÁDĚNÍ STAVBY ZDS ZADÁVACÍ DOKUMENTACE STAVBY	
VED. PROJEKTU: ING. JAN RAMBOUSEK	ARCHIV. Č. CA1155
ČÁST: B - STAVEBNÍ ČÁST	
ZODP. PROJEKTANT: ING. VÁCLAV STARÝ	HaskoningDHV Czech Republic, spol. s r.o. Kancelář: Sokolovská 100/94, Praha 8 tel. 236 080 550 email: dhvcr@haskoningdhv.com
VYPRACOVALI: ING. MILAN PTÁČEK, ING. JAN RAMBOUSEK	
NÁZEV STAVBY: "Modernizace silnice II/322 odb. prům. areál - po most ev. č. 322-010 Chvaletice"	FORMÁT: 6 x A4 MĚŘÍTKO: 1:1000/100 ČÍSLO PRÍLOHY: 10/2018
NÁZEV PŘÍLOHY: <b>PODÉLNÝ PROFIL</b>	ČÍSLO PRÍLOHY: <b>B 2</b>