


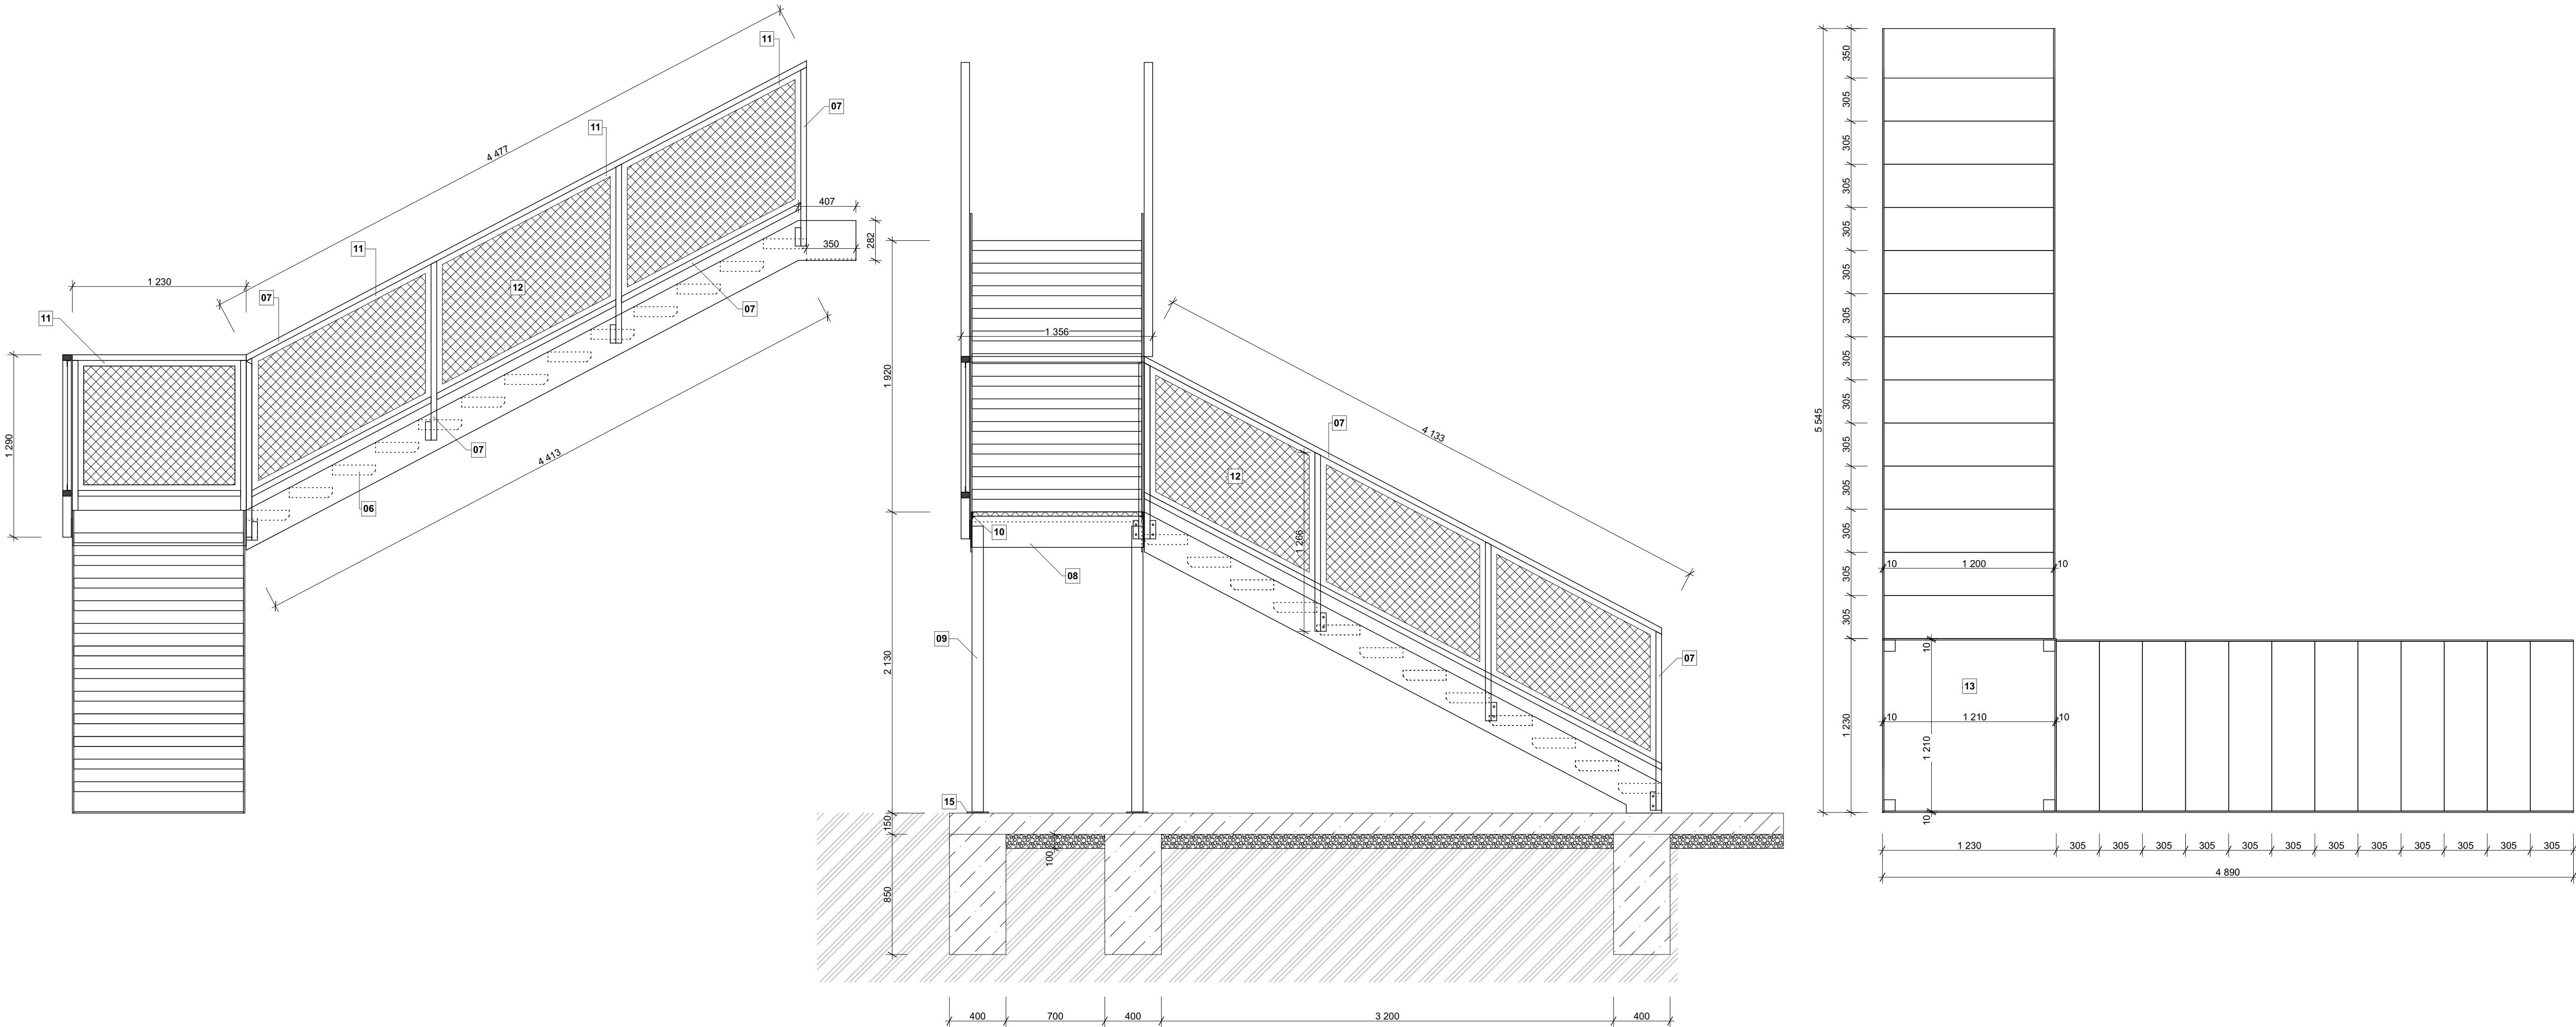

Schodiště S1



POZNÁMKY :

- SROUBOVANÉ SPOJE - SROUBY POZINK M12 PEVNOSTNÍ TŘÍDY 8.8
- KOTVENÍ UPŘESNIT PŘI VLASTNÍ MONTÁŽI
- NAVRŽENÉ ZÁKLADOVÉ PASY Z BETONU C12/15
- NAVRŽENÁ DESKA Z BETONU C20/25 S KARI SÍTI 150/150/6

		celkem					
		počet	délka(m)	plocha	hmotnost	jen. hm.	S3
6	schodišťové stupně 1200/305	25					25
7	jeří - 60x40x3		59,64		267,1872	4,48	59,64
8	bočnice 250/10		22,42		448,4	20	22,42
9	jeří - 80x80x5		8		90,4	11,3	8
10	L - 20x20x3		5,2		4,992	0,96	5,2
11	L - 40x40x2		63,706		79,6325	1,25	63,706
12	pletivo 30x30		19,56	19,56			19,56
13	pororošť 1200/1200	1					1
14	pororošť 1200/170	0					
16	130x80x8	20				0,6526	20
				celkem :	890,6117	kg	

Kreslil :	Zodpovědný projektant:	Podpis:		STAR Pardubice s.r.o.		
Brych	Ing. Štamberg			Semtínská 56		
Investor:	Střední zdravotnická škola Pardubice			533 53 Pardubice		
Místo:	Průmyslová 395 Pardubice			Číslo zakázky:	č. kopie:	
Kraj:	Pardubický			1812 / 2018		
Akce:	<b>„Střední zdravotnická škola Pardubice budova teoretické výuky, oprava střechy“</b>			Stupeň: DPS		
				Formát: A1		
				Datum: 12 / 2018		
				Měřítko: 1:25, 1:50		
Obsah:	<b>Schodiště S1</b>			Část:	č. výkresu:	
					<b>12</b>	