
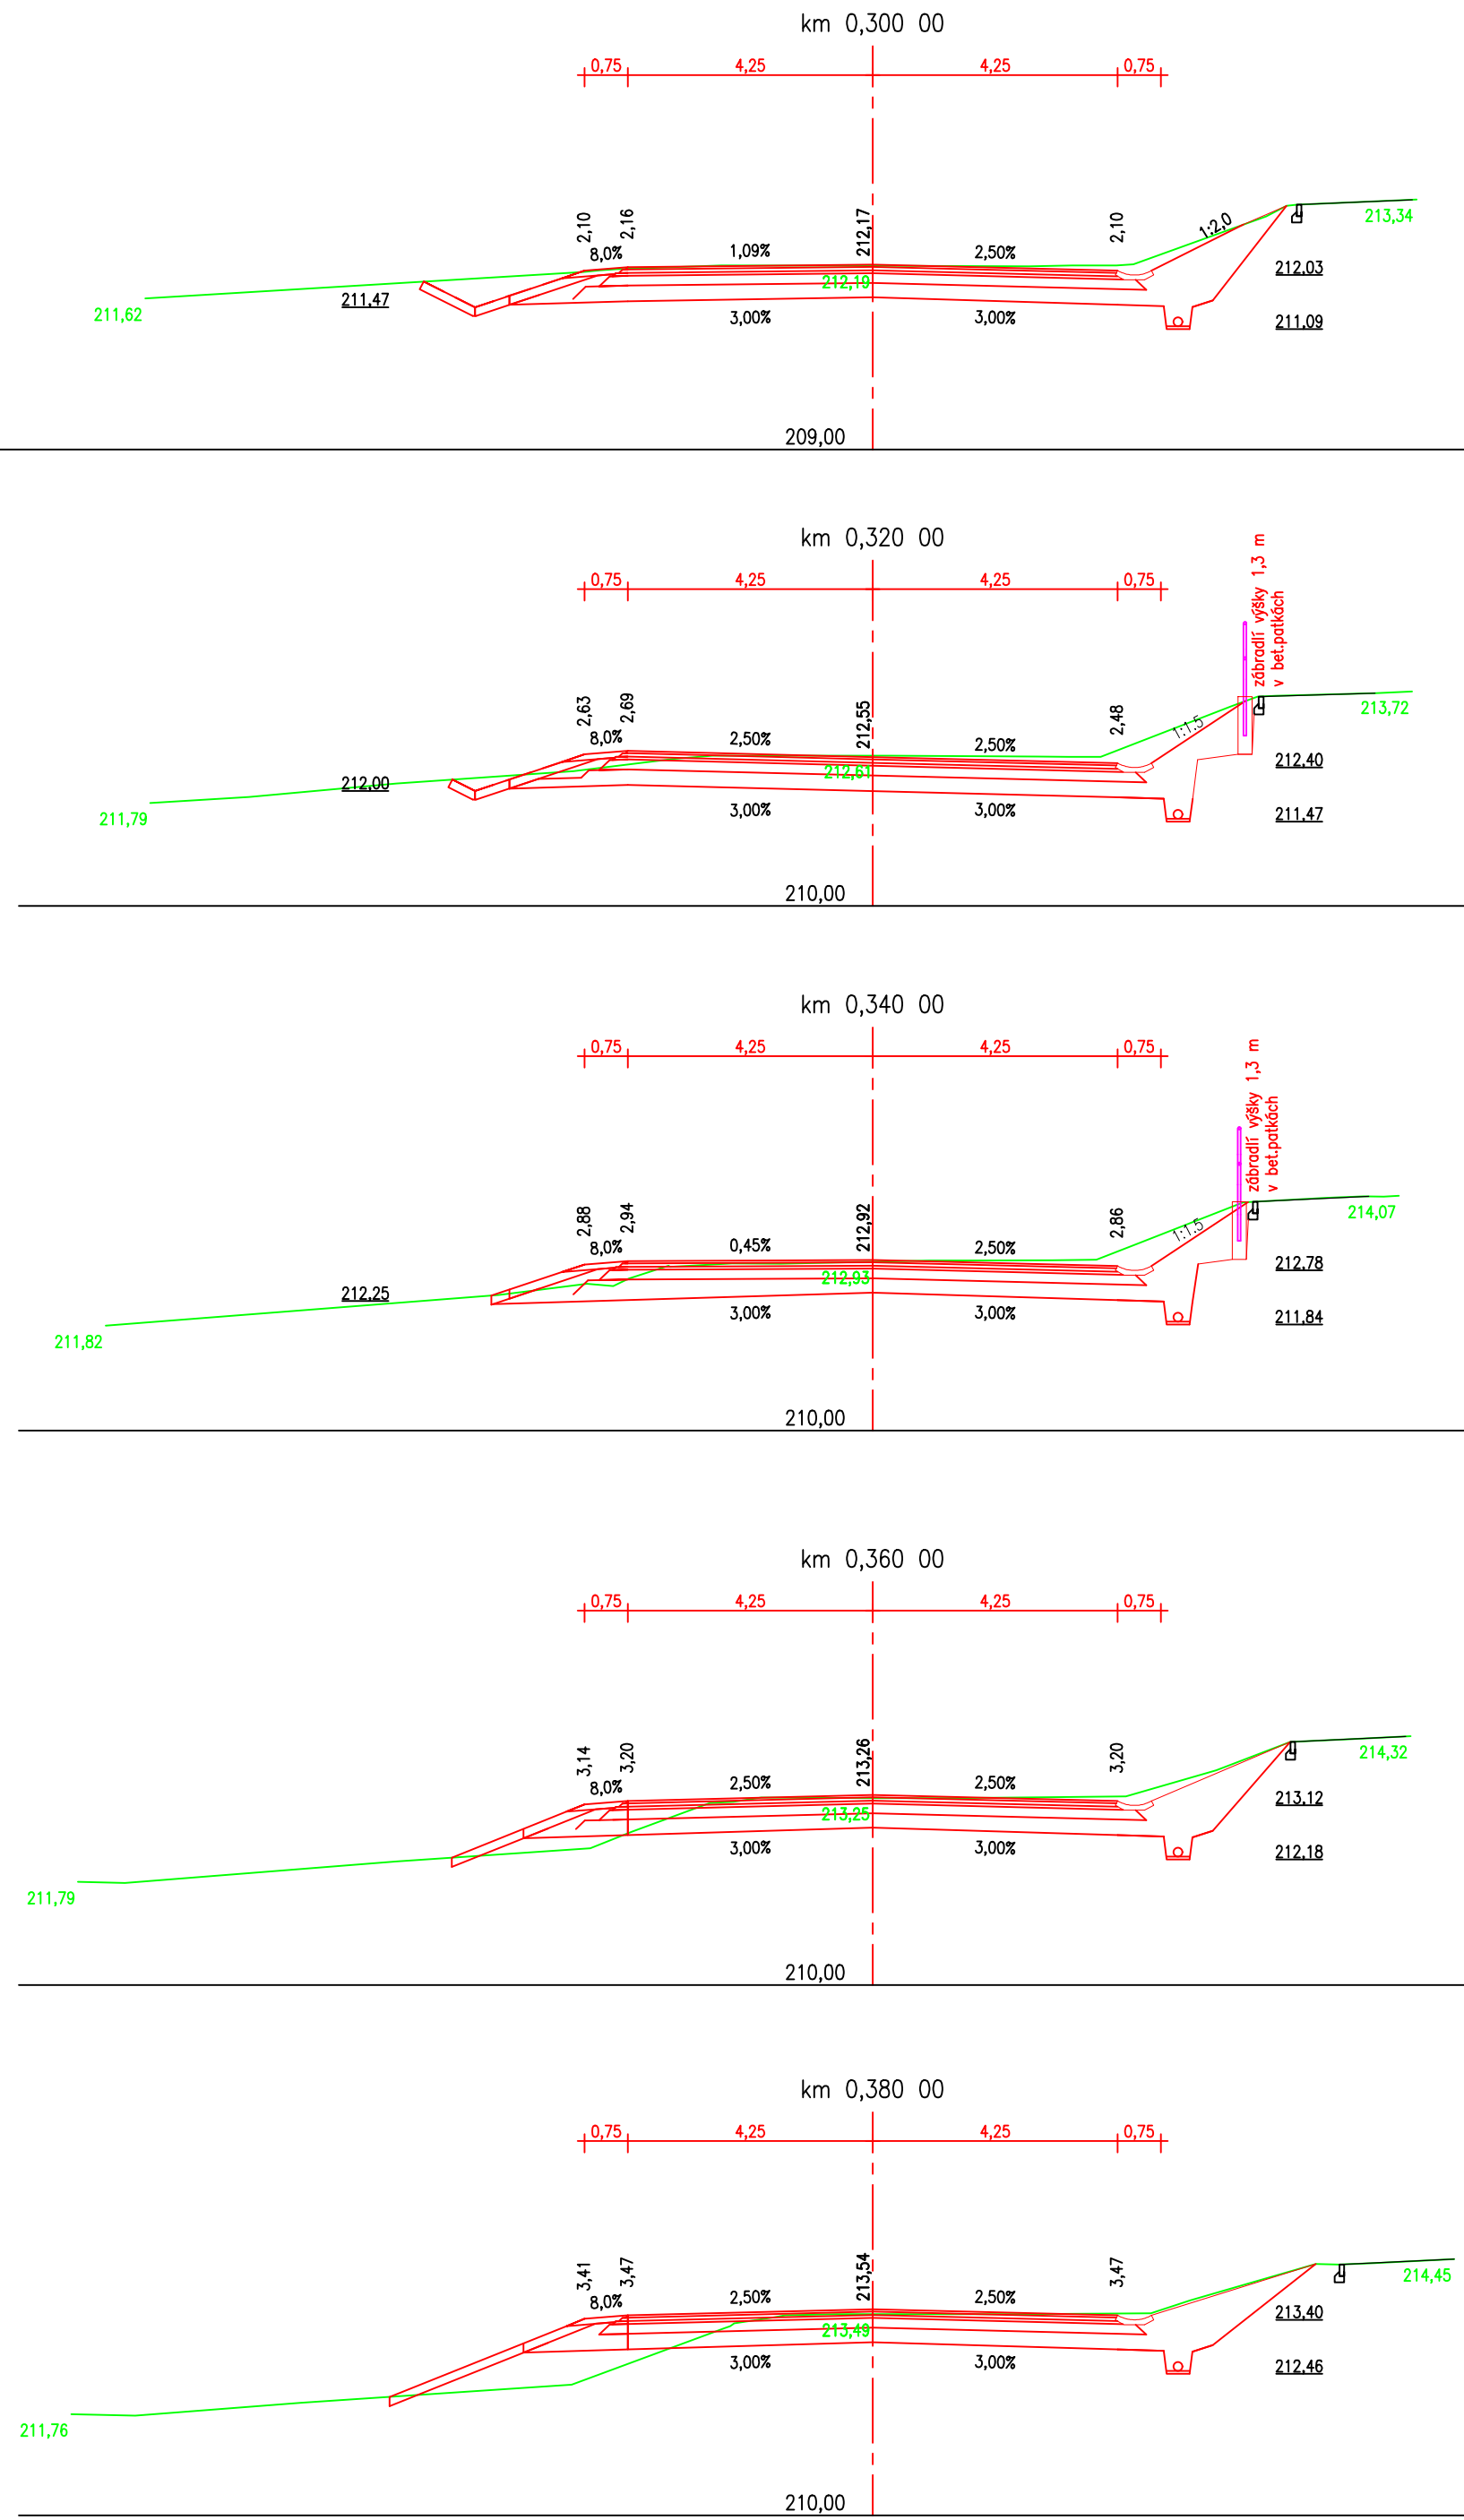
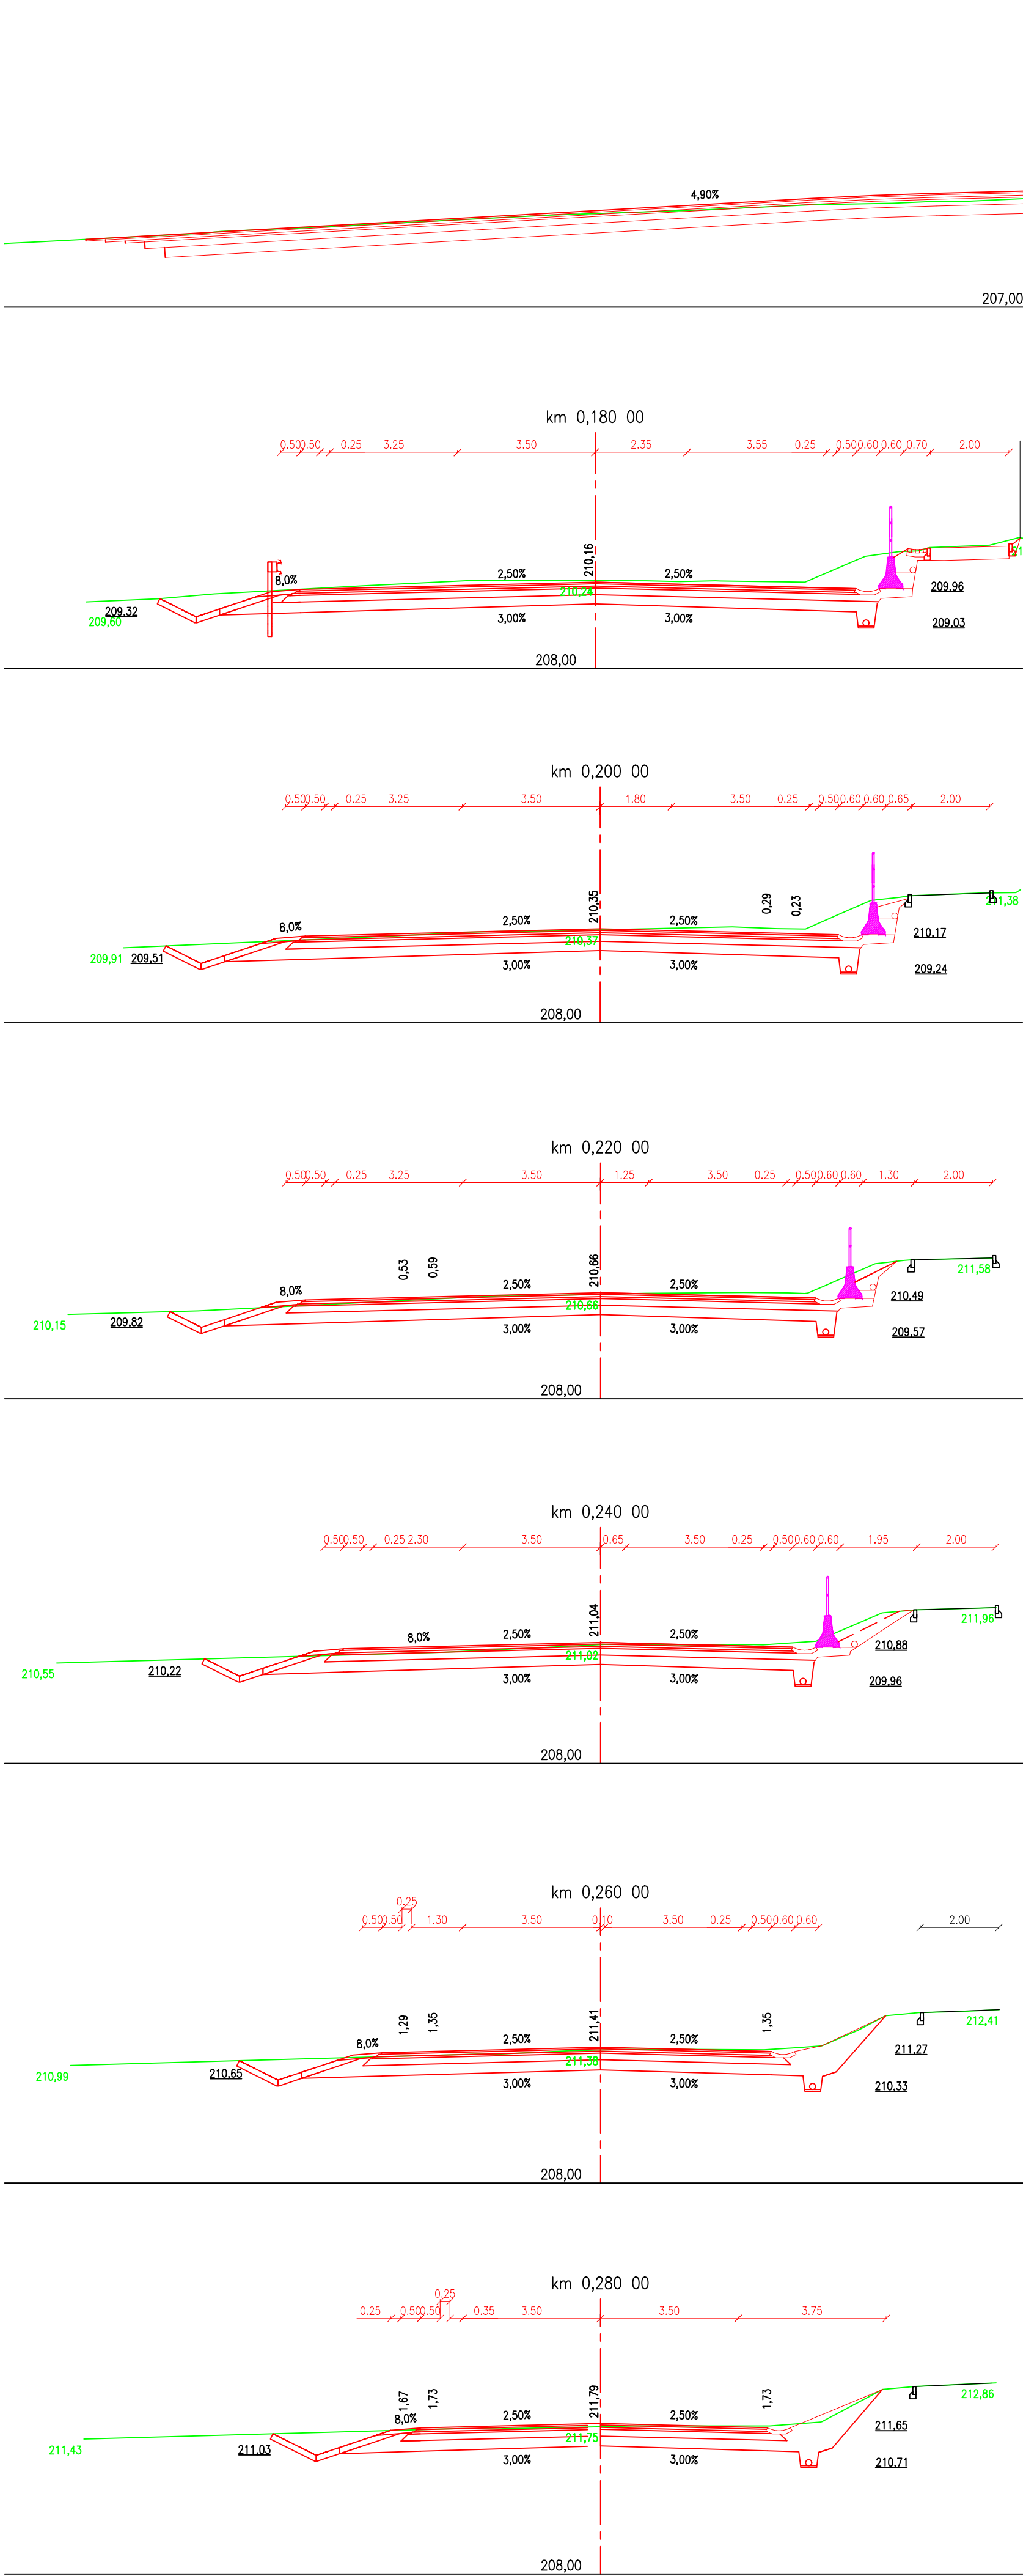


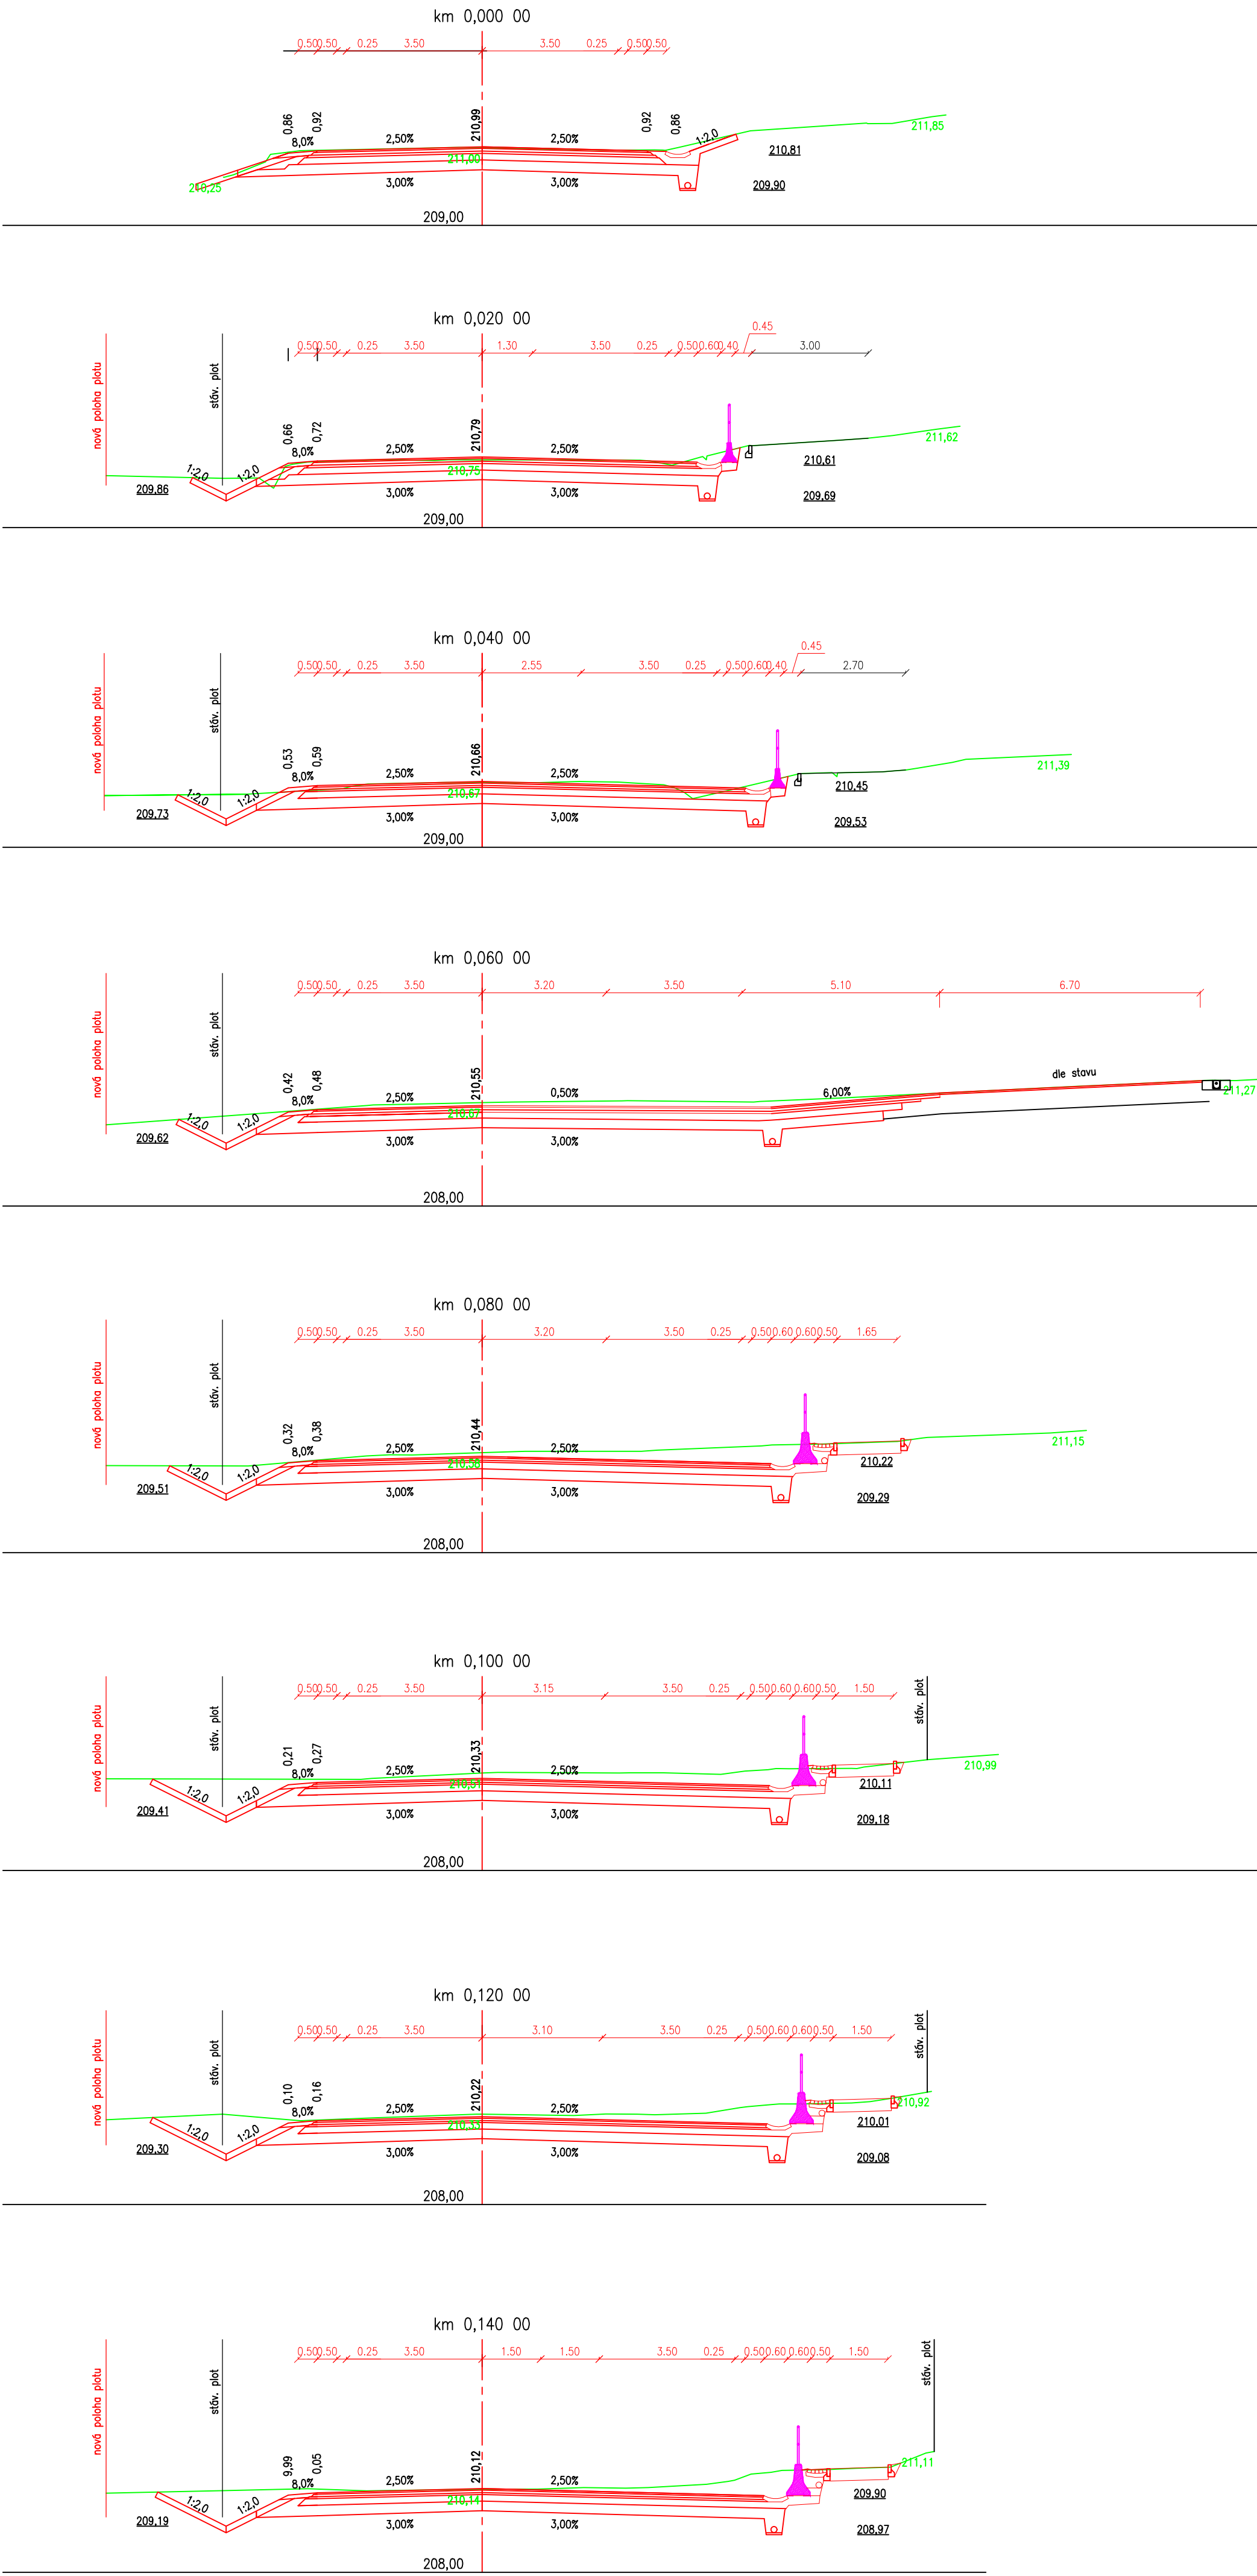

OBJEDNATEL: Pardubický kraj Krajský úřad č. 125 532 11 Pardubice		SOUŘADNÝ SYSTÉM: S-JTSK VÝŠKOVÝ SYSTÉM: B.P.V.	
STUPEŇ PD: PDPS ZADS		PROJEKTOVÁ DOKUMENTACE PRO PROVÁDĚNÍ STAVBY ZADÁVACÍ DOKUMENTACE STAVBY	
VED. PROJEKTU: ING. JAN RAMBOUSEK		ARCHIV. Č.	CA1155
ČÁST: B - STAVEBNÍ ČÁST		ZPRACOVATEL ČÁST: HaskoningDHW Czech Republic, spol. s r.o.	
ZODP. PROJEKTANT: ING. VÁCLAV STARÝ		Kancelář: Sokolovská 100/94, Praha 8 tel. 236 080 550 email: dhvcr@haskoningdhv.com	
VYPRACOVAL: ING. MILAN PTAČEK, ING. JAN RAMBOUSEK		NÁZEV STAVBY: "Modernizace silnice II/322 odb. prům. areál - po most ev. č. 322-010 Chvaletice"	
NÁZEV PRÍLOHY: CHARAKTERISTICKÉ PŘÍČNÉ ŘEZY - ČÁST 1.		FORMÁT: 8 x A4	DATUM: 03/2019
		ČÍSLO PARÉ:	ČÍSLO PRÍLOHY: B 4.1