


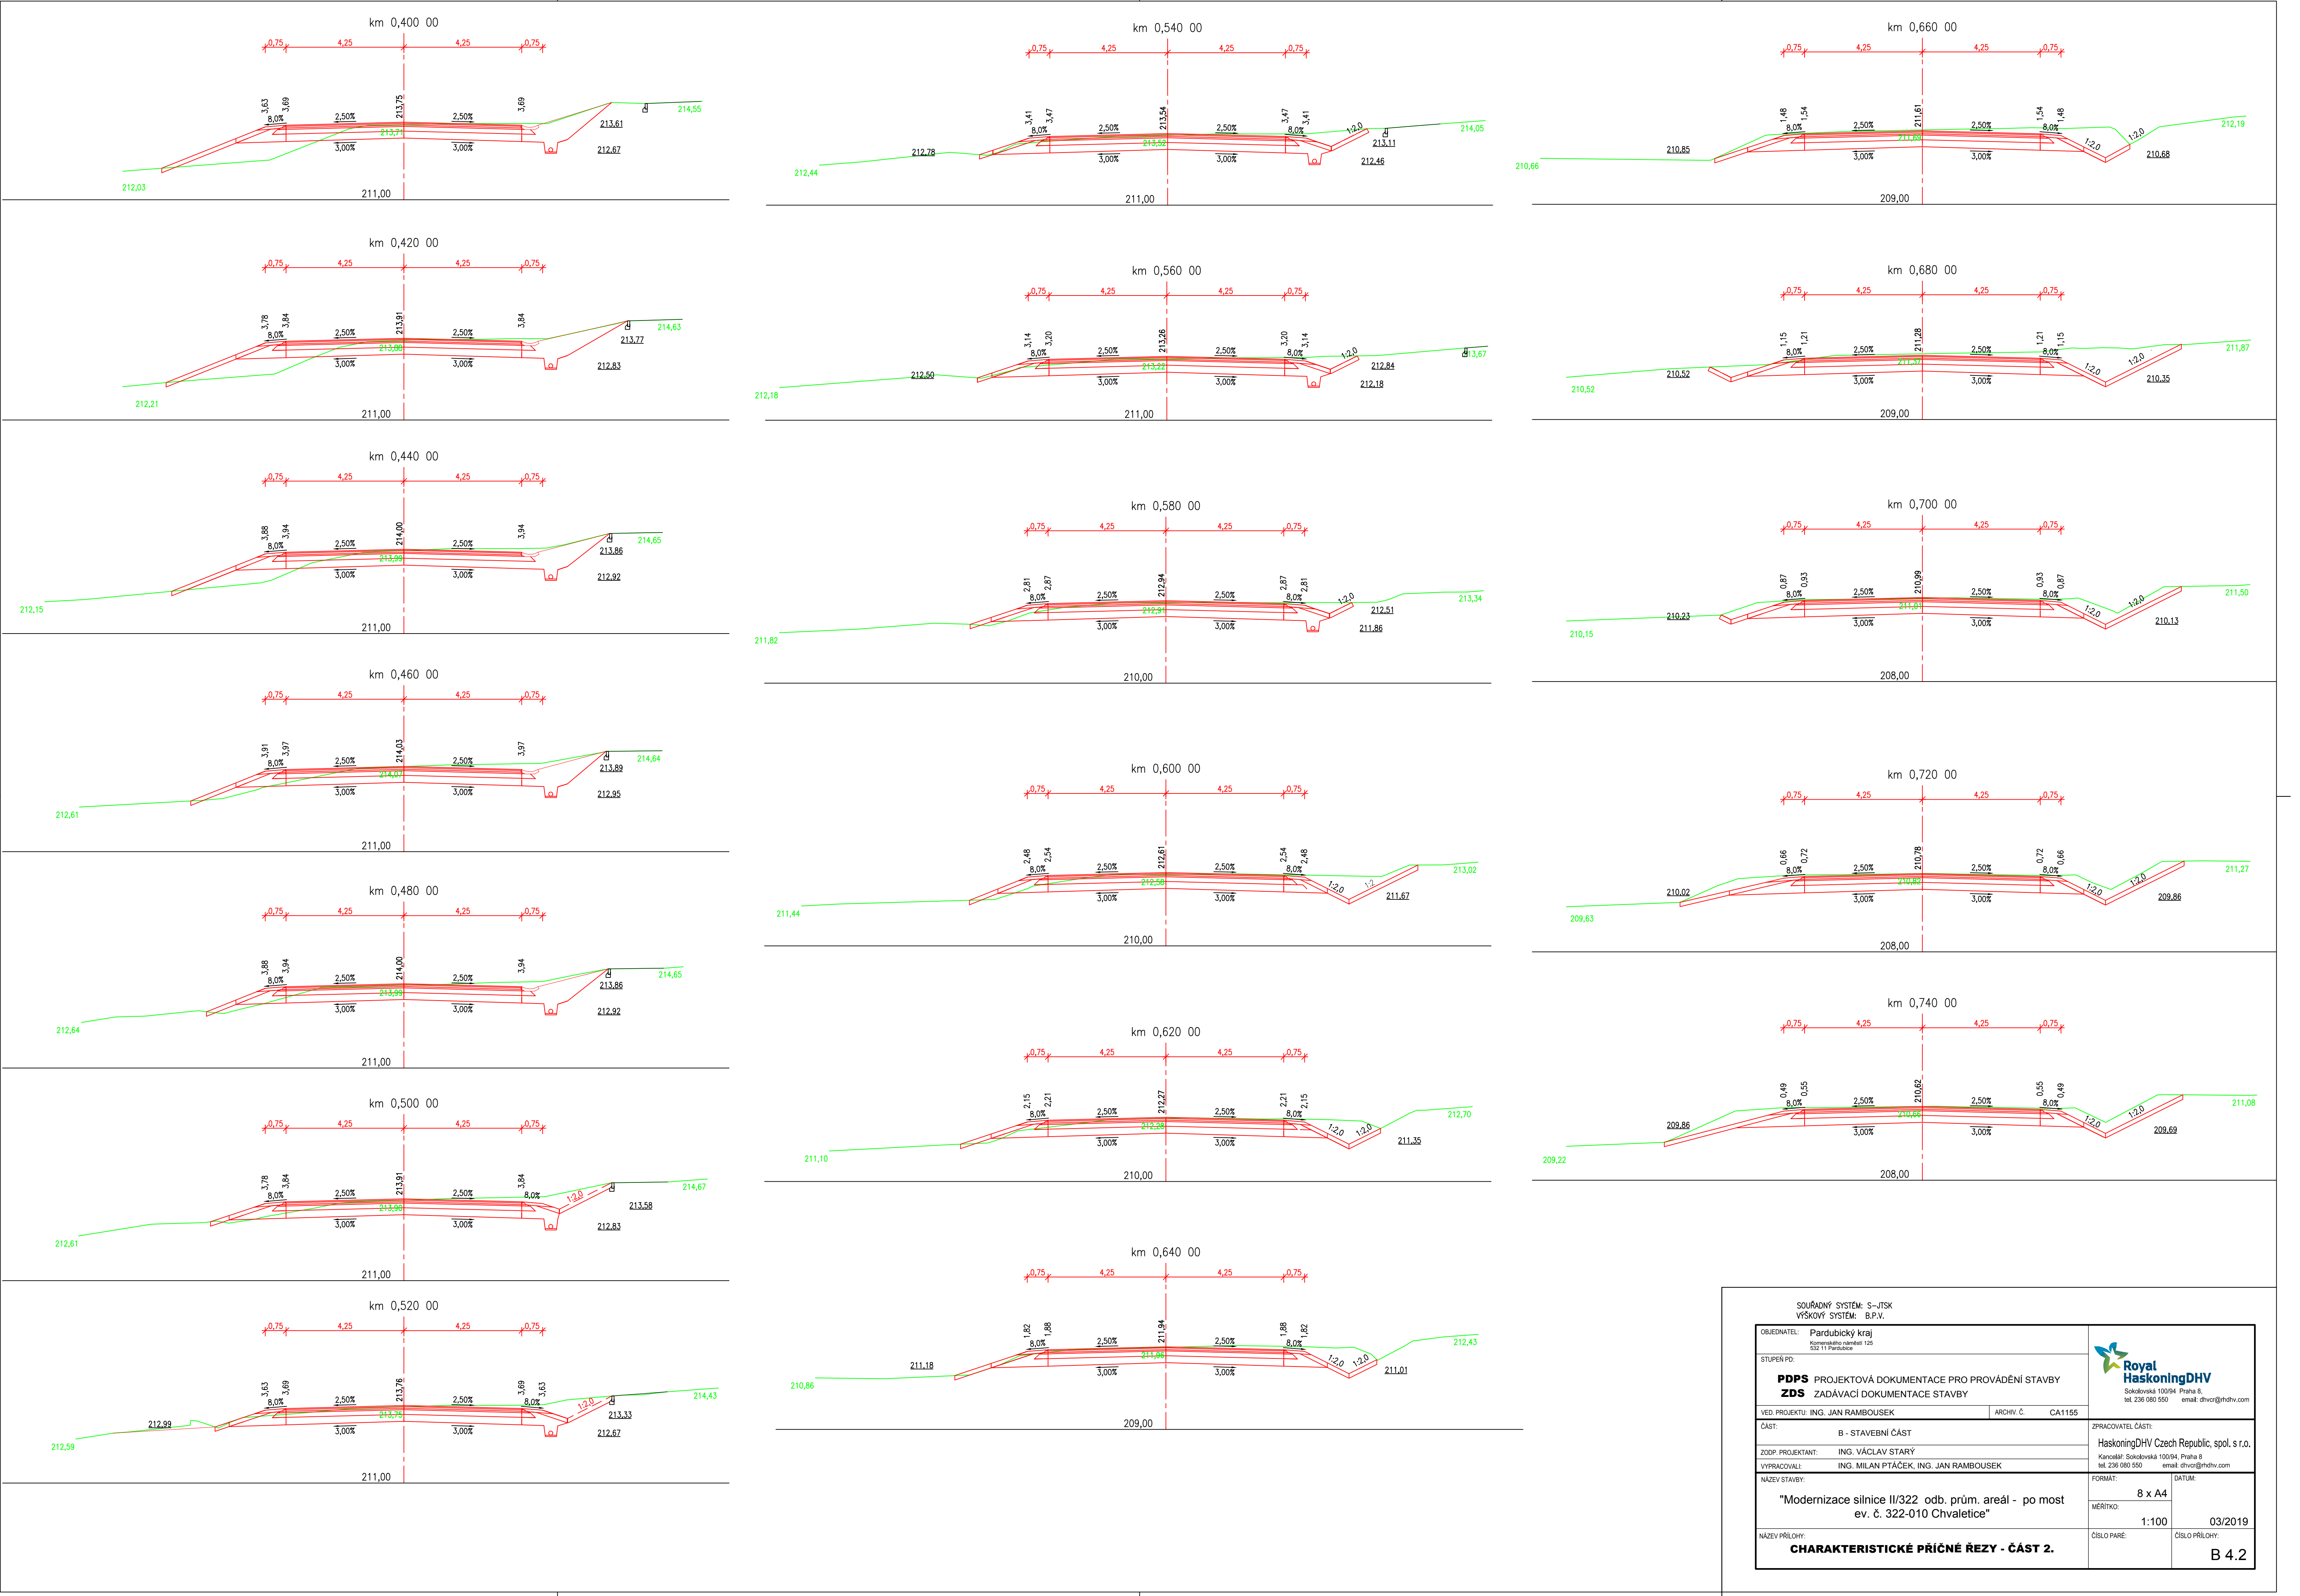

SOUBŘADNÝ SYSTÉM: S-JTSK VÝŠKOVÝ SYSTÉM: B.P.V.			
OBJEDNATEL:	Pardubický kraj Komenského náměstí 125 532 11 Pardubice		
STUPEŇ PD:	PDPS PROJEKTOVÁ DOKUMENTACE PRO PROVÁDĚNÍ STAVBY ZDS ZADÁVACÍ DOKUMENTACE STAVBY		
VED. PROJEKTU:	ING. JAN RAMBOUSEK	ARCHIV. Č.	CA1155
ČÁST:	B - STAVEBNÍ ČÁST		
ZODP. PROJEKTANT:	ING. VÁCLAV STARÝ		
VYPRACOVALI:	ING. MILAN PTÁČEK, ING. JAN RAMBOUSEK		
NÁZEV STAVBY:	"Modernizace silnice II/322 odb. prům. areál - po most ev. č. 322-010 Chvaletice"		
NÁZEV PŘÍLOHY:	CHARAKTERISTICKÉ PŘÍČNÉ ŘEZY - ČÁST 2.		
		ZPRACOVATEL ČÁSTI: HaskoningDHV Czech Republic, spol. s r.o. Kancelář: Sokolovská 100/94, Praha 8 tel. 236 080 550 email: dhvcr@rhdhv.com	
		FORMAT:	8 x A4
		MĚŘÍTKO:	1:100
		ČÍSLO PARÉ:	03/2019
		ČÍSLO PŘÍLOHY:	B 4.2