


PŮDORYS 1NP - ČÁST C - STÁVAJÍCÍ STAV

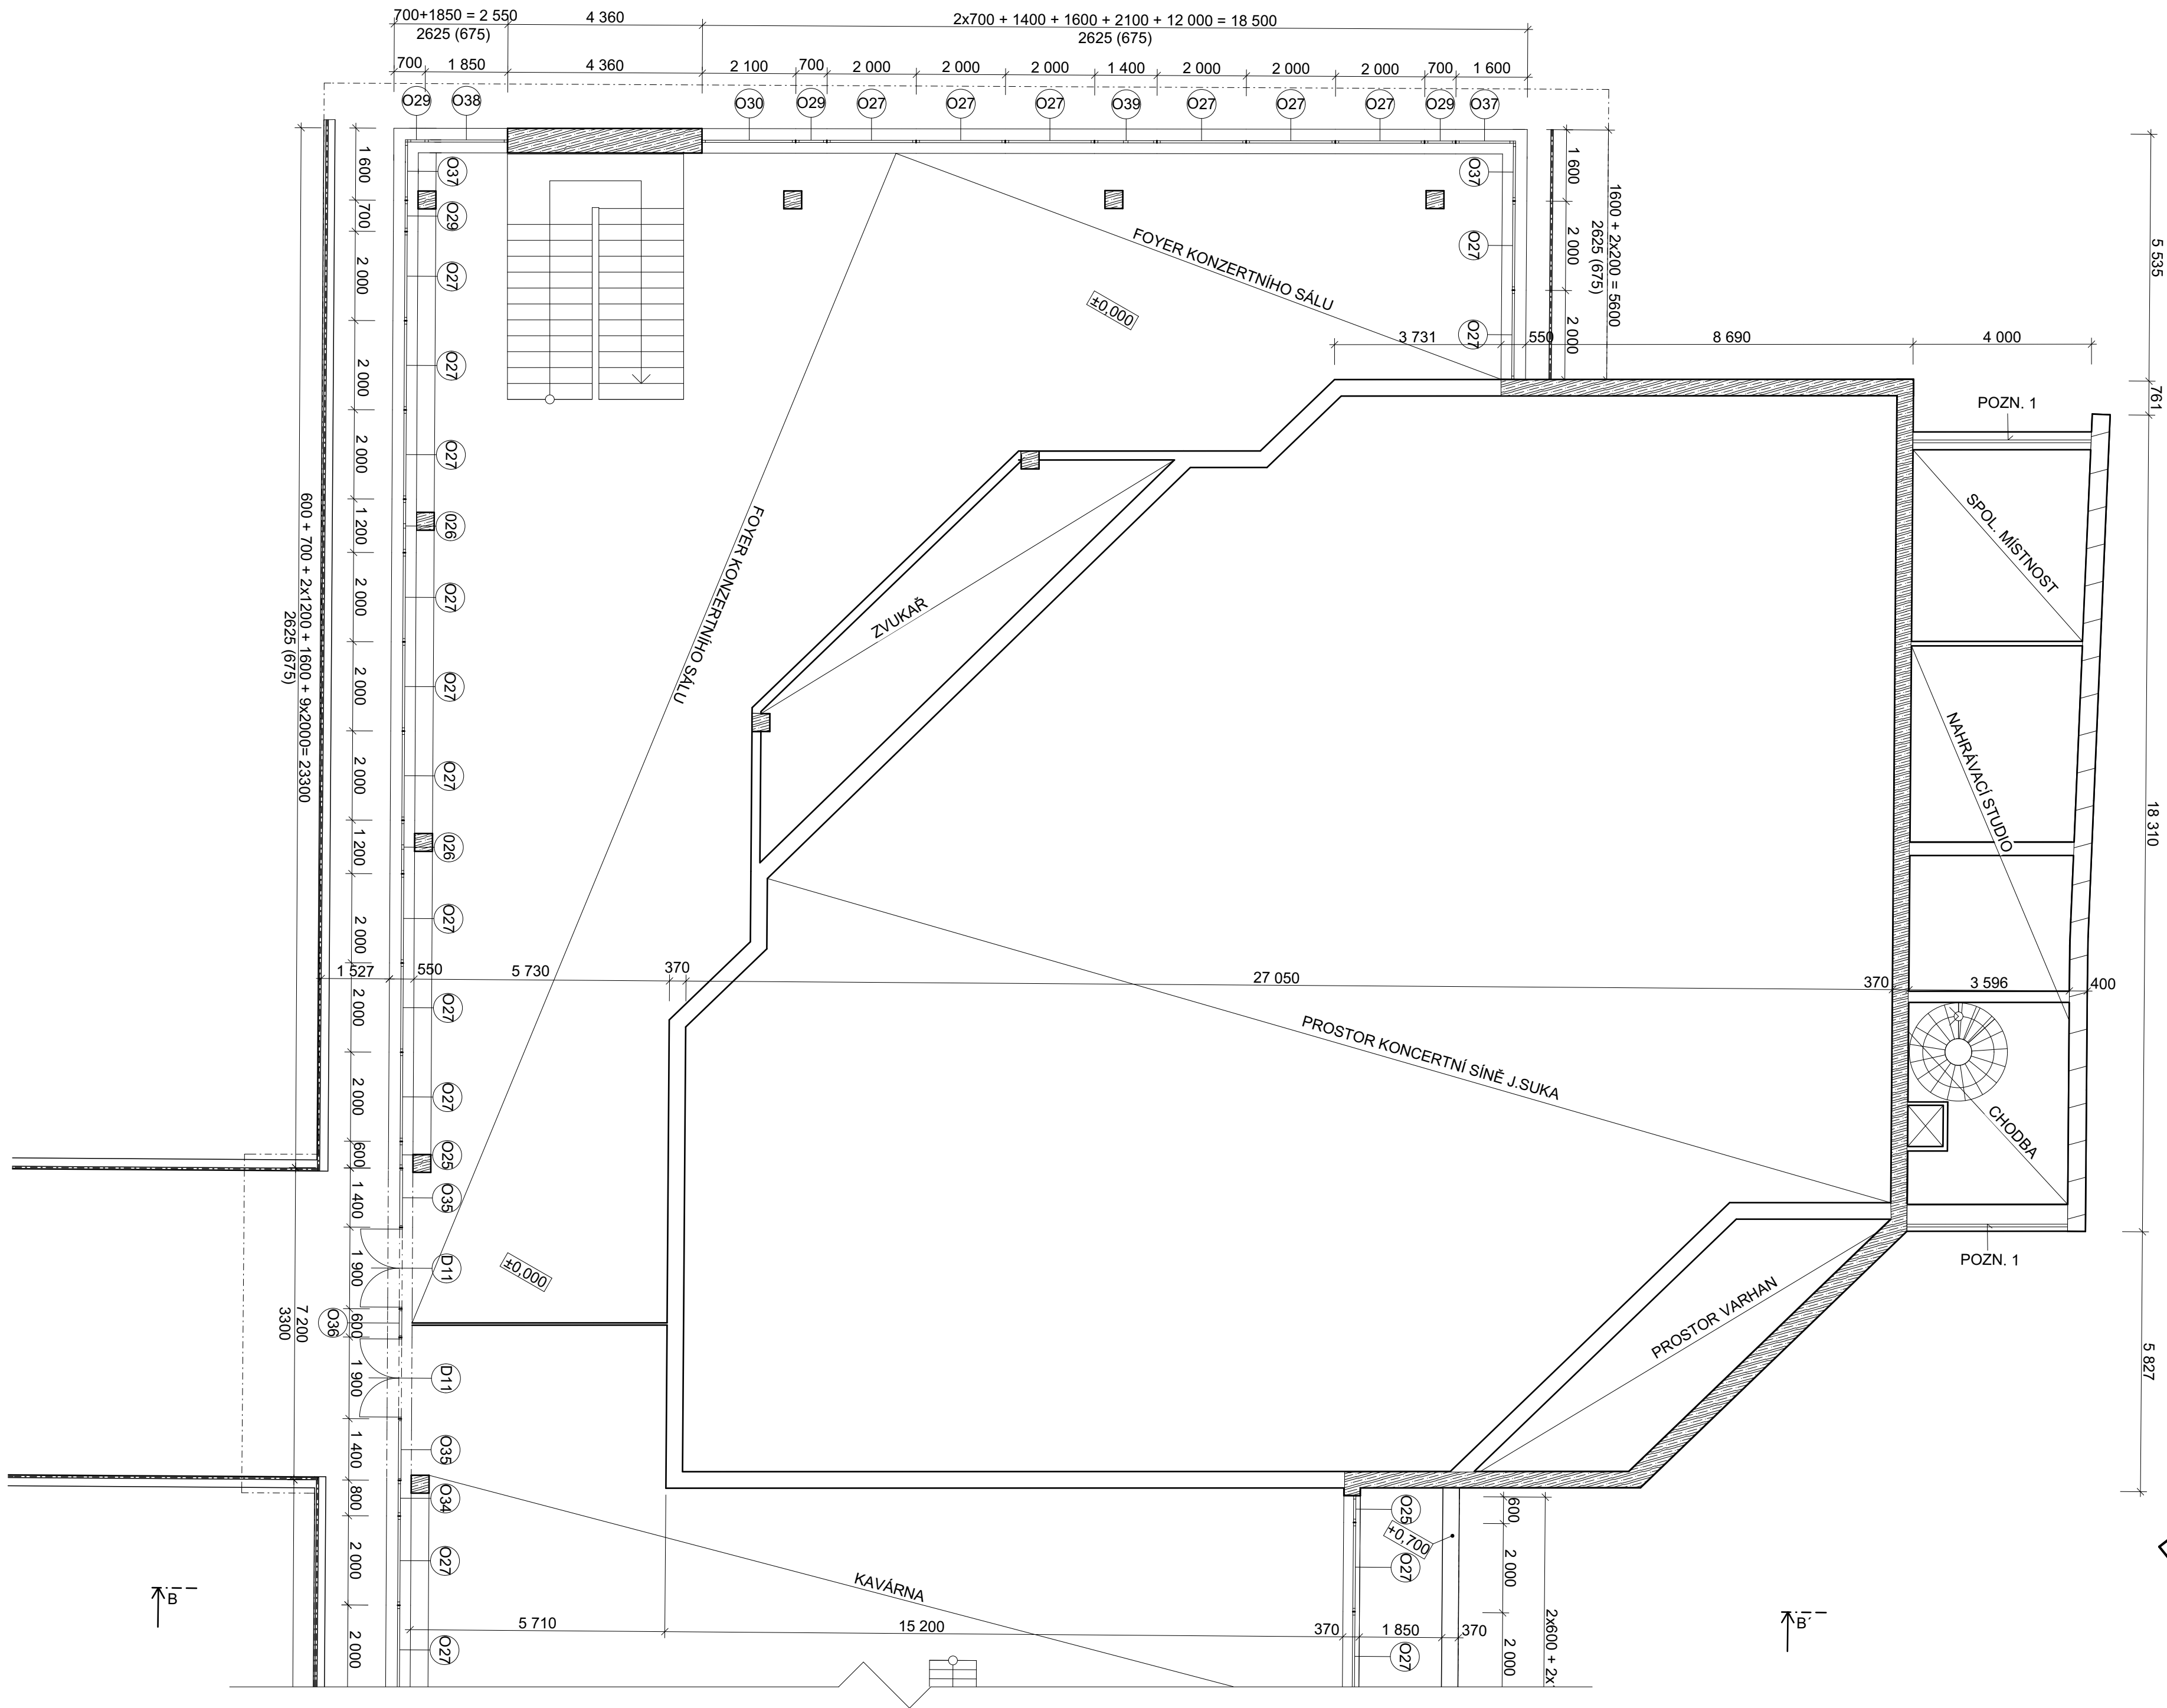


LEGENDA MATERIÁLŮ

- OBVODOVÉ ZDIVO Z PLYNOSILIKÁTOVÝCH TVÁRNIC, TL. 300 MM + KERAMICKÝ OBKLAD,  $U_v = 0,855 \text{ W/(M}^2\text{K)}$
- ŽELEZOBETON (PREFA + MONOLIT)
- OBVODOVÉ ZDIVO Z KERAMICKÝCH TVÁRNIC POROTHERM, TL. 400 MM + KERAMICKÝ OBKLAD,  $U_v = 0,357 \text{ W/(M}^2\text{K)}$
- OBVODOVÉ ZDIVO ŽB. TL. 250 MM, ZDIVO CDM TL. 125 MM, NOSNÝ ROŠTOVÝ SYSTÉM, HLINÍKOVÉ LAMELY,  $U_v = 0,779 \text{ W/(M}^2\text{K)}$
- OBVODOVÉ ZDIVO ŽB. TL. 200 MM, NOSNÝ ROŠTOVÝ SYSTÉM, HLINÍKOVÉ LAMELY,  $U_v = 1,510 \text{ W/(M}^2\text{K)}$
- OBVODOVÉ ZDIVO ŽB. TL. 200 MM, KOVOVÁ FASÁDA S KERAMICKÝM OBKLADEM  $U_v = 1,570 \text{ W/(M}^2\text{K)}$
- OBVODOVÉ ZDIVO Z PLYNOSILIKÁTOVÝCH TVÁRNIC. TL. 250 MM, S OBKLADEM Z HLINÍKOVÝCH LAMEL
- STÁVAJÍCÍ KERAMICKÉ TVÁRNICE
- STÁVAJÍCÍ KONSTRUKCE

POZNÁMKA

- VNITŘNÍ DISPOZICE MÍSTNOSTÍ JSOU KRESLENY POUZE SCHÉMATICKY!
- VŠECHNA STÁVAJÍCÍ HLINÍKOVÁ OKNA A PROSKLENÉ BUDOU VYBOURÁNY
- PŘED PROVEDENÍM DEMONTÁŽE OKEN A PROSKLENÝCH STĚN BUDOU ODPOJENY A ODŠROUBOVÁNY STÁVAJÍCÍ JEDNOTRUBICOVÁ ZÁŘIVKOVÁ SVÍTIDLA V NADPRAŽÍ
- 1 STÁVAJÍCÍ PROSKLENÁ HLINÍKOVÁ STĚNA ZŮSTANE ZACHOVÁNA

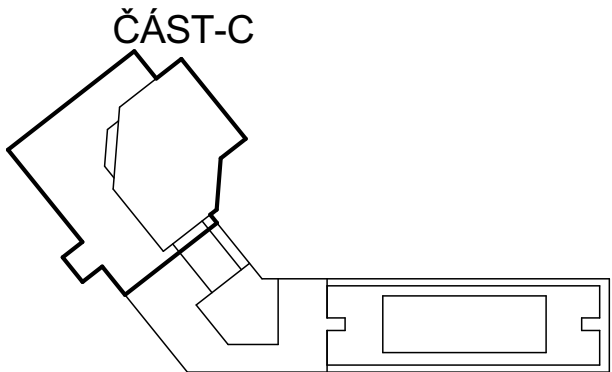

0,000 = ÚROVEŇ PODLAHY 1NP		projektovat:		vypracovat:		kontrolovat:		dokumentace:	
Hůrka 54, 530 02 Pardubice		Ing. Václav Turyna		Ing. Václav Turyna		Ing. Tomáš Moudrý		DPS	
IC: 27542009, DIČ: CZ27542009		číslo zakázky:		datum:		měřítka:		Z150629	
stavěbník:		Pardubický kraj, Komenského nám. 125, 535 11 Pardubice		formát:		změna:		6/2018	
zakázka:		Realizace úspor energie - Konzervatoř Pardubice		část:		č. přílohy:		5xA4	
objekt:		SO 01 - Konzervatoř		D		STA		06	
díl:		D.1.1 - Architektonicko stavební řešení		výkres:		PŮDORYS 1NP - ČÁST C - STÁVAJÍCÍ STAV		č. výřáku:	

