



PŮDORYS 1PP - ČÁST B - NAVRŽENÝ STAV

LEGENDA MATERIÁLŮ

- OBVODOVÉ ZDIVO Z PLYNOSILIKÁTOVÝCH TVÁRNIC, TL. 300 MM + KERAMICKÝ OBKLAD
- ŽELEZOBETON (PREFA + MONOLIT)
- OBVODOVÉ ZDIVO Z KERAMICKÝCH TVÁRNIC POROTHERM, TL. 400 MM +KERAMICKÝ OBKLAD
- OBVODOVÉ ZDIVO ŽB. TL. 250 MM, ZDIVO CDM TL. 125 MM, NOSNÝ ROŠTOVÝ SYSTÉM, HLINÍKOVÉ LAMELY
- OBVODOVÉ ZDIVO ŽB. TL. 200 MM, NOSNÝ ROŠTOVÝ SYSTÉM, HLINÍKOVÉ LAMELY
- STÁVAJÍCÍ KONSTRUKCE
- STÁVAJÍCÍ KERAMICKÉ TVÁRNICE

POZNÁMKA

- VNITŘNÍ DISPOZICE MÍSTNOSTÍ JSOU KRESLENY POUZE SCHÉMATICKY!
- 2 NA OKNO BUDE OSAZEN SDK U PROFIL A PROSTOR MEZI OKNEM A KCI BUDE DOZDĚN POROBETONOVÝMI TVARNICEMI TL. 100 MM, BUDE NATAŽENA VÝZTUŽNÁ TKANINA DO TENKOVrstvého lepidla a provedena nová štuková omítka

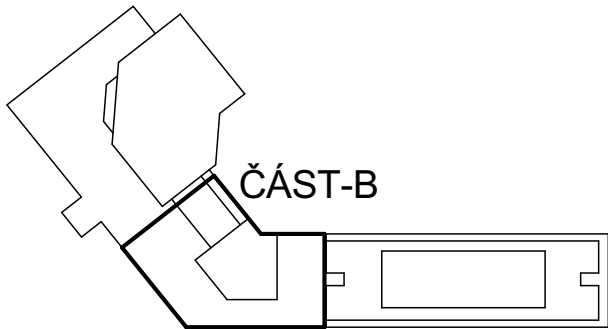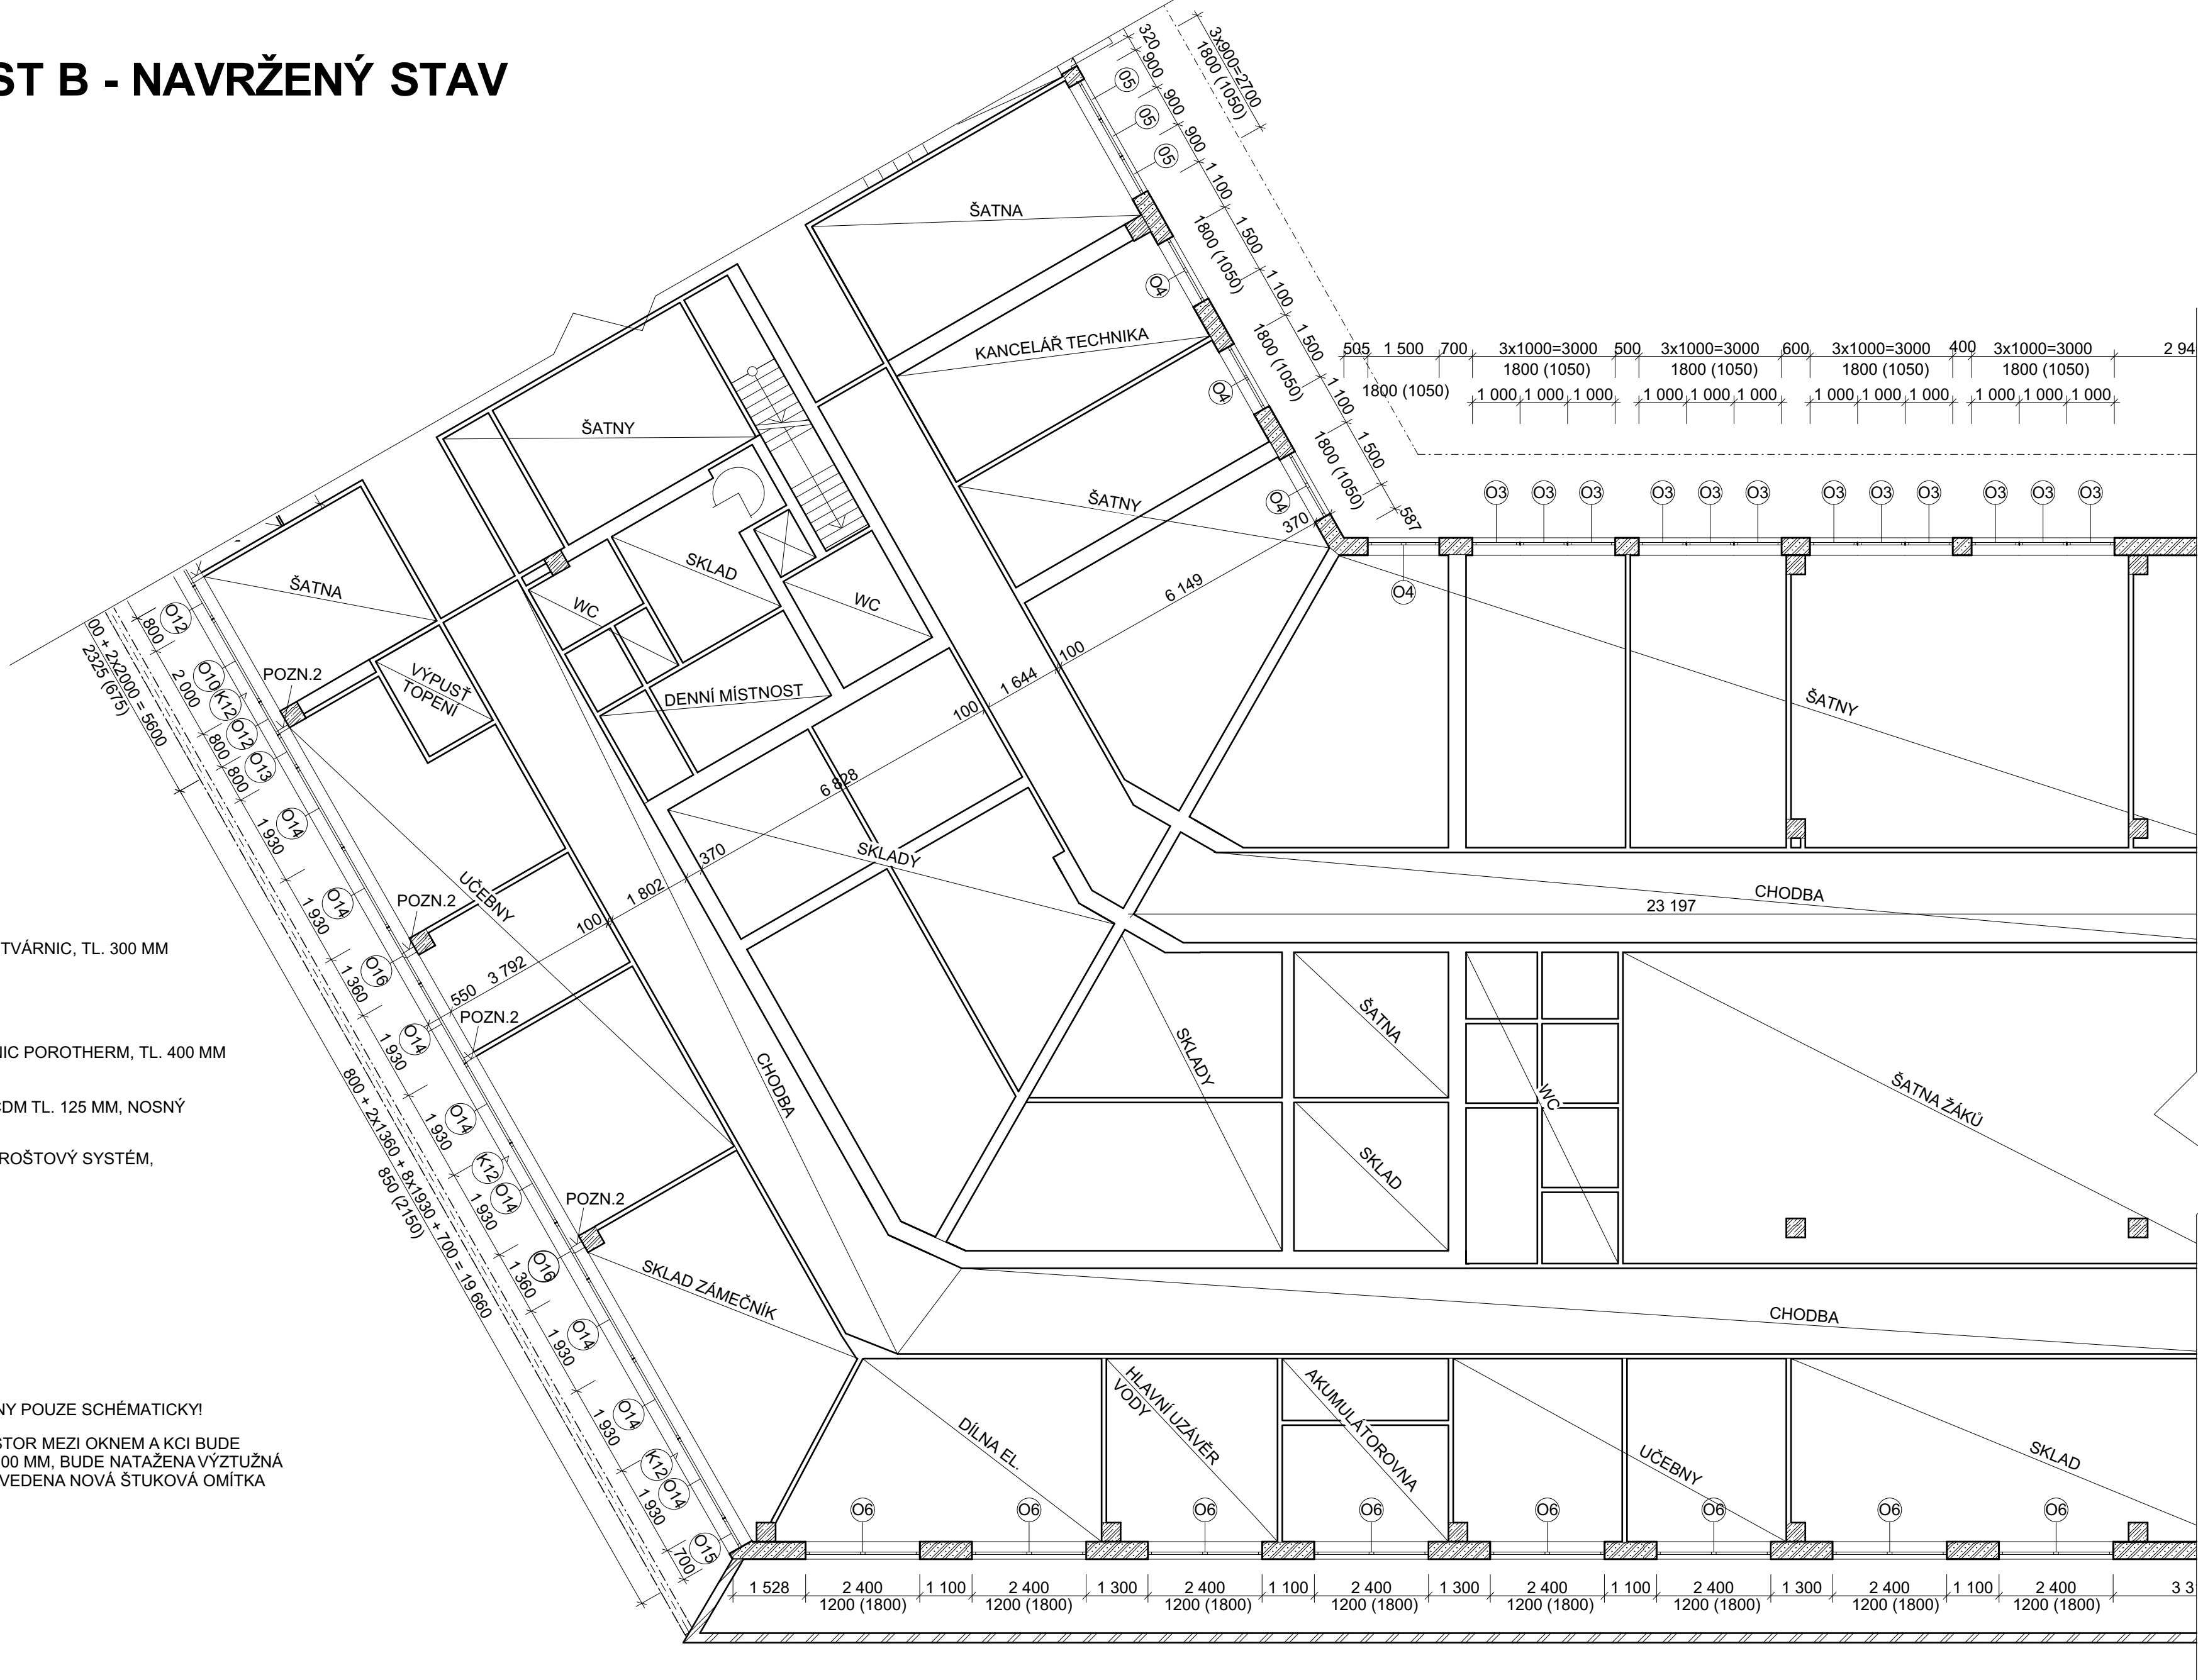

0,000 = ÚROVEŇ PODLAHY 1NP			
projektovat:	Ing. Václav Turyna	vypracoval:	Ing. Václav Turyna
kontroloval:	Ing. Tomáš Moudrý	dokumentace:	DPS
číslo zakázky:	Z150629	datum:	6/2018
měřítko:	1:100	formát:	4xA4
změna:	---	část:	STA
zakázka:	Pardubický kraj, Komenského nám. 125, 535 11 Pardubice		č. přílohy:
objekt:	Realizace úspor energie - Konzervatoř Pardubice		19
díl:	D.1.1 - Architektonicko stavební řešení		č. výřisku:
výkres:	PŮDORYS 1PP - ČÁST B - NAVRŽENÝ STAV		