


PŮDORYS 1PP - ČÁST C - STÁVAJÍCÍ STAV

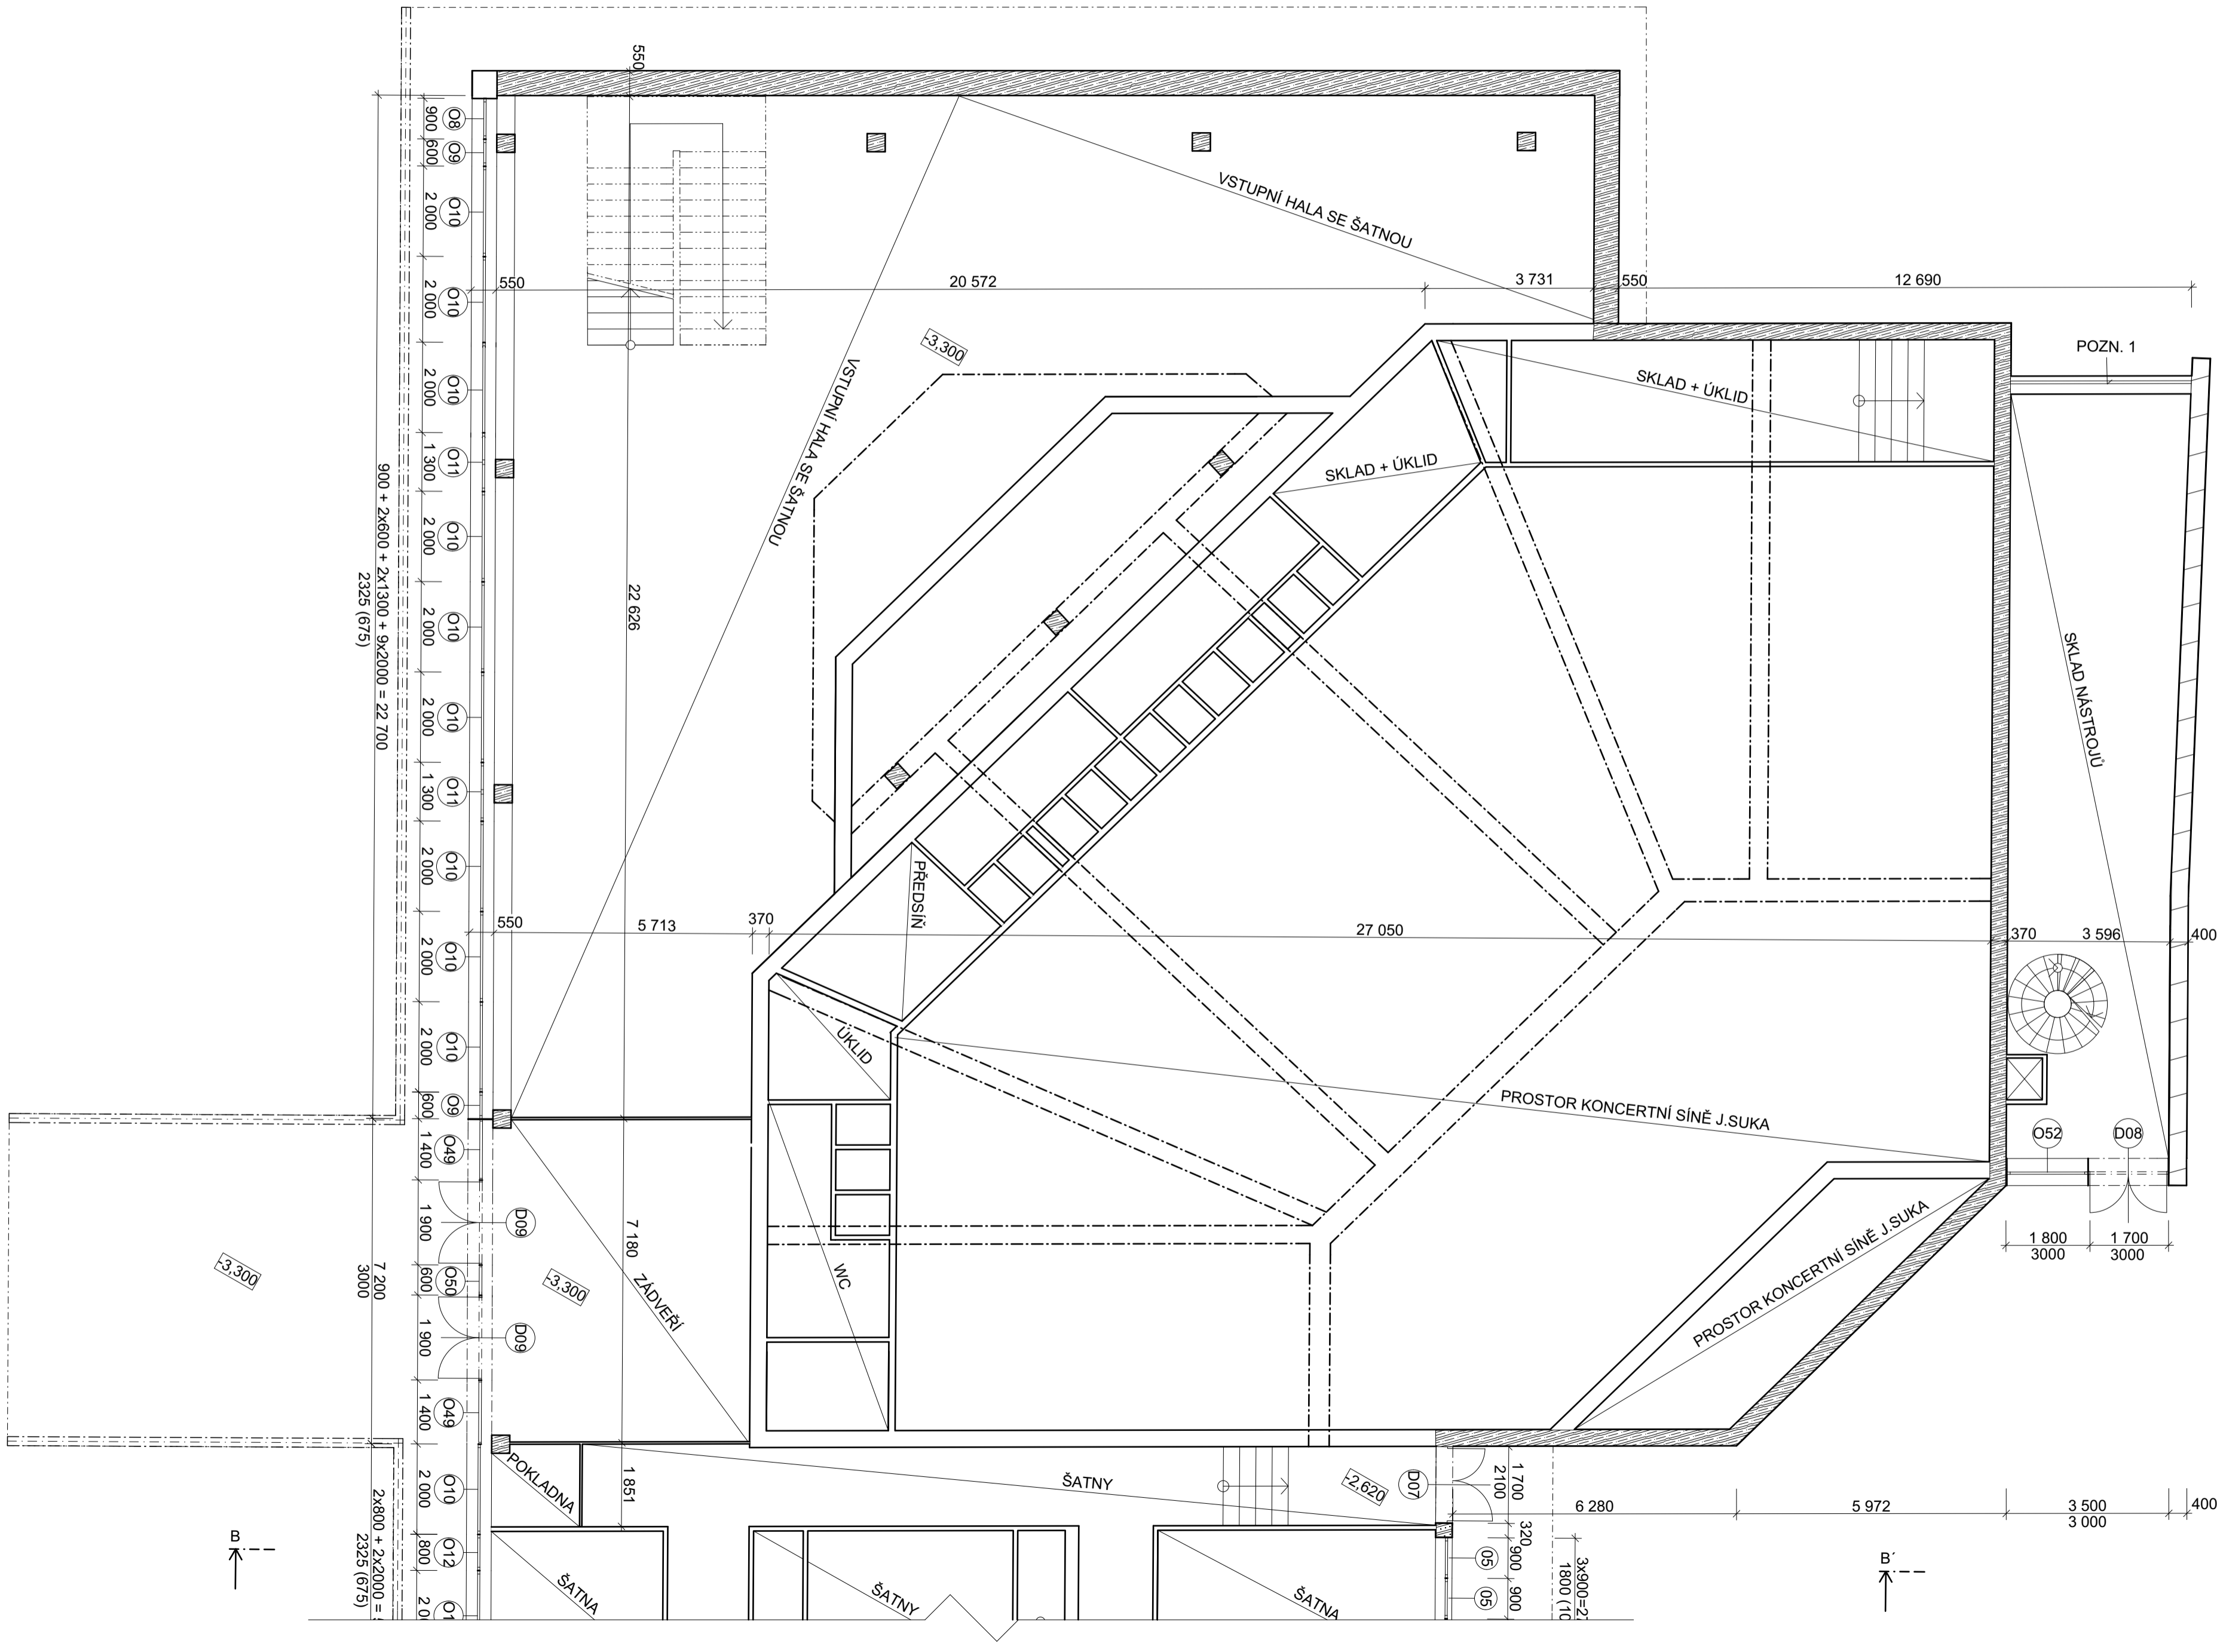


LEGENDA MATERIÁLŮ

- OBVODOVÉ ZDIVO Z PLYNOSILIKÁTOVÝCH TVÁRNIC, TL. 300 MM + KERAMICKÝ OBKLAD, $U_v = 0,855 \text{ W/(M}^2\text{K)}$
- ŽELEZOBETON (PREFA + MONOLIT)
- OBVODOVÉ ZDIVO Z KERAMICKÝCH TVÁRNIC POROTHERM, TL. 400 MM + KERAMICKÝ OBKLAD, $U_v = 0,357 \text{ W/(M}^2\text{K)}$
- OBVODOVÉ ZDIVO ŽB. TL. 250 MM, ZDIVO CDM TL. 125 MM, NOSNÝ ROŠTOVÝ SYSTÉM, HLINÍKOVÉ LAMELY, $U_v = 0,779 \text{ W/(M}^2\text{K)}$
- OBVODOVÉ ZDIVO ŽB. TL. 200 MM, NOSNÝ ROŠTOVÝ SYSTÉM, HLINÍKOVÉ LAMELY, $U_v = 1,510 \text{ W/(M}^2\text{K)}$
- OBVODOVÉ ZDIVO ŽB. TL. 200 MM, KOVOVÁ FASÁDA S KERAMICKÝM OBKLADEM $U_v = 1,570 \text{ W/(M}^2\text{K)}$
- OBVODOVÉ ZDIVO Z PLYNOSILIKÁTOVÝCH TVÁRNIC, TL. 250 MM, S OBKLADEM Z HLINÍKOVÝCH LAMEL
- STÁVAJÍCÍ KERAMICKÉ TVÁRNICE
- STÁVAJÍCÍ KONSTRUKCE

POZNÁMKA

- VNITŘNÍ DISPOZICE MÍSTNOSTÍ JSOU KRESLENY POUZE SCHÉMATICKY!
- VŠECHNA STÁVAJÍCÍ HLINÍKOVÁ OKNA A PROSKLENÉ BUDOU VYBOURÁNY
- PŘED PROVEDENÍM DEMONTÁŽE OKEN A PROSKLENÝCH STĚN BUDOU ODPOJENY A ODŠROUBOVÁNY STÁVAJÍCÍ JEDNOTRUBICOVÁ ŽÁŘIVKOVÁ SVÍTIDLA V NADPRAŽÍ
- STÁVAJÍCÍ PROSKLENÁ HLINÍKOVÁ STĚNA ZŮSTANE ZACHOVÁNA

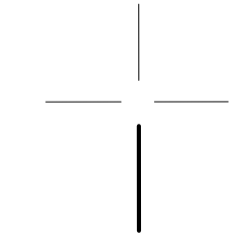

astalon
Hůrka 54, 530 02 Pardubice
IČ: 27542009, DIČ: CZ27542009

0,000 = ÚROVEŇ PODLAHY 1NP		dokumentace: DPS	
projektovat: Ing. Václav Turyna	vypracovat: Ing. Václav Turyna	kontrolovat: Ing. Tomáš Moudrý	číslo zakázky: Z150629
stavěbník: Pardubický kraj, Komenského nám. 125, 535 11 Pardubice		datum: 6/2018	
zakázka: Realizace úspor energie - Konzervatoř Pardubice		měřítka: 1:100	
objekt: SO 01 - Konzervatoř		formát: A4	
díl: D.1.1 - Architektonicko stavební řešení		změna: 1	
výkres: PŮDORYS 1PP - ČÁST C - STÁVAJÍCÍ STAV		část: STA	
		č. přílohy: 03	
		č. výřezu: 1	

