


PŮDORYS 6NP - STÁVAJÍCÍ STAV

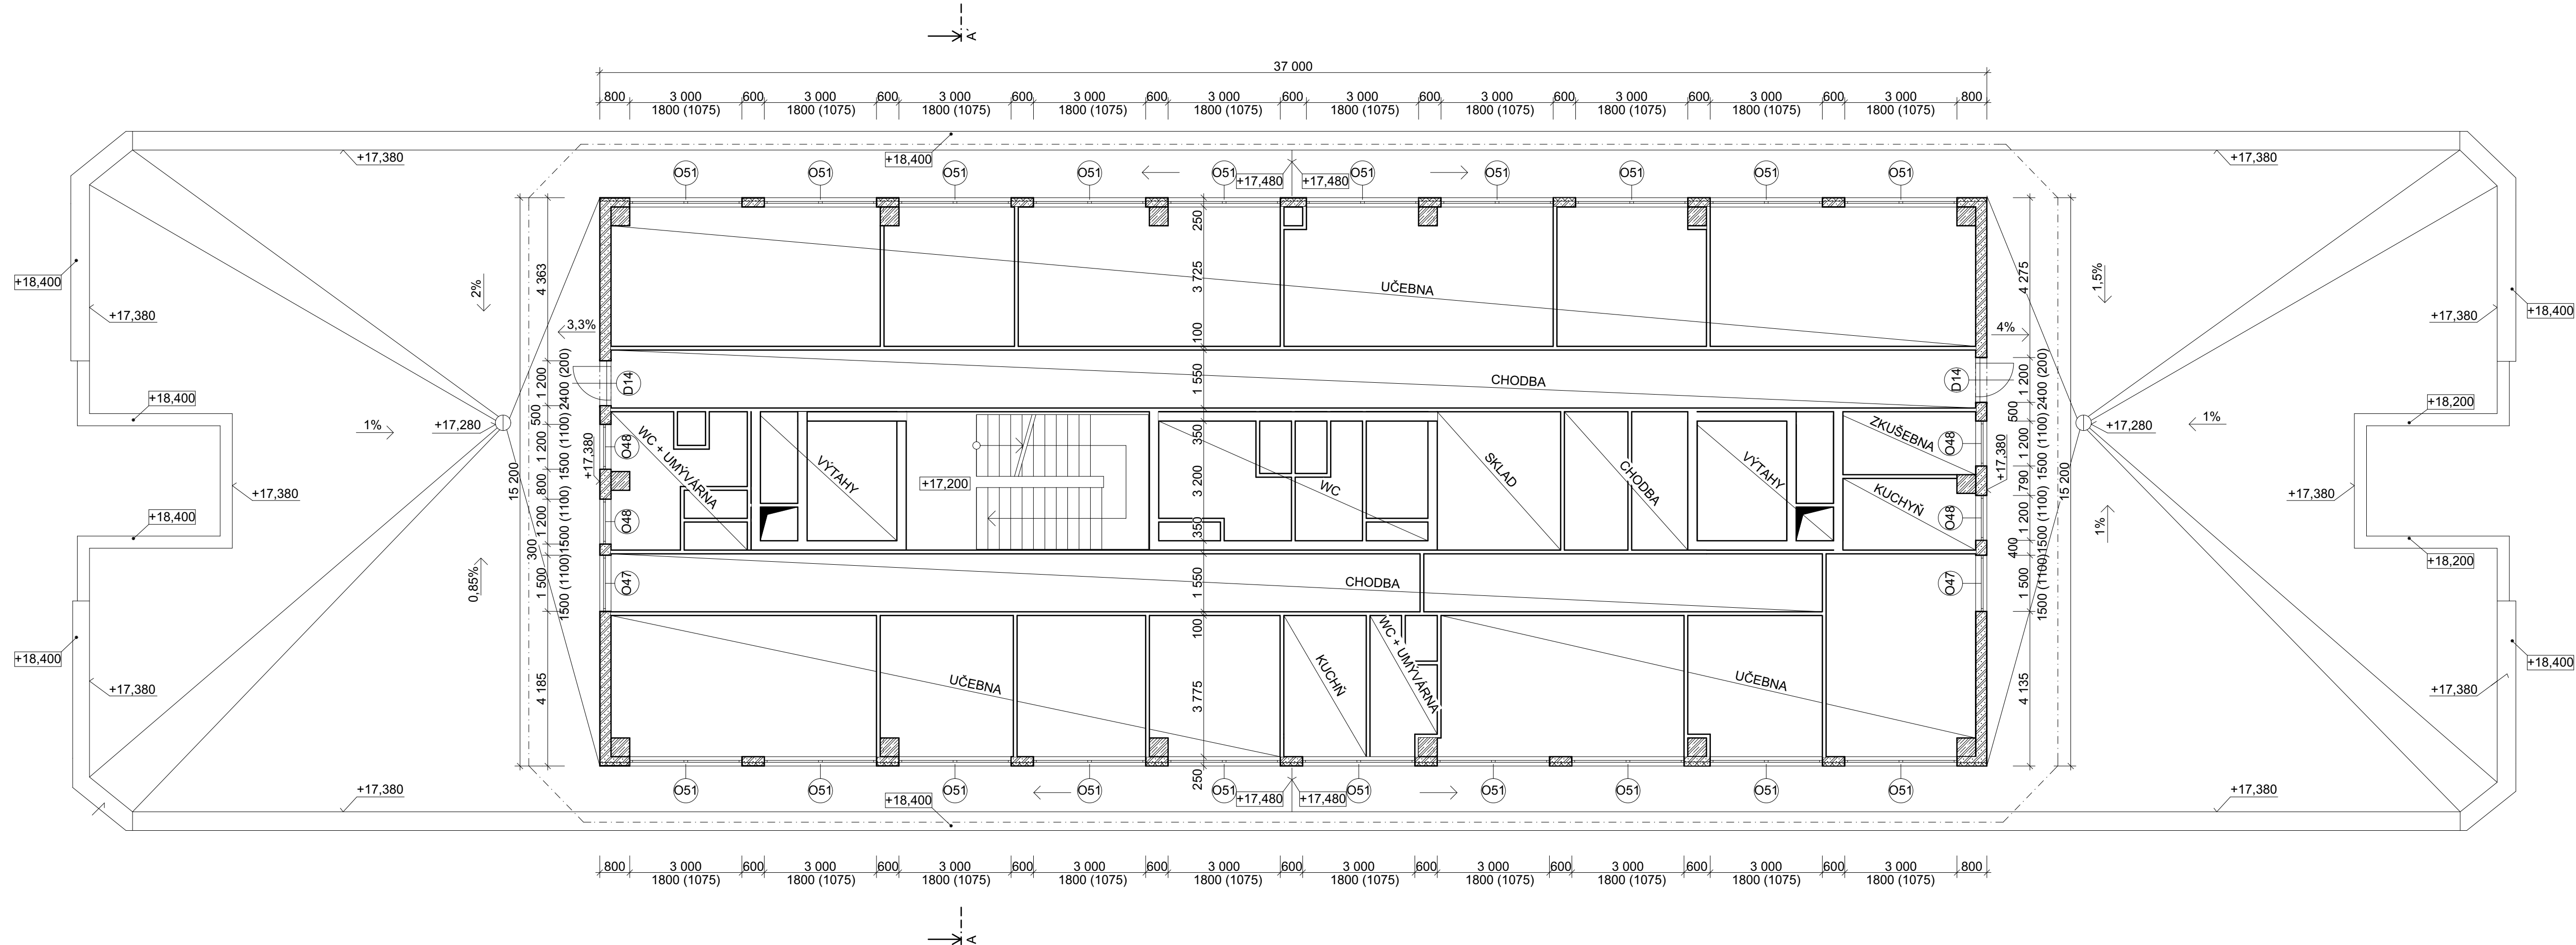

LEGENDA MATERIÁLŮ

- OBVODOVÉ ZDIVO Z PLYNOSILIKÁTOVÝCH TVÁRNIC, TL. 300 MM + KERAMICKÝ OBKLAD, $U_v = 0,855 \text{ W/(M}^2\text{K)}$
- ŽELEZOBETON (PREFA + MONOLIT)
- OBVODOVÉ ZDIVO Z KERAMICKÝCH TVÁRNIC POROTHERM, TL. 400 MM + KERAMICKÝ OBKLAD, $U_v = 0,357 \text{ W/(M}^2\text{K)}$
- OBVODOVÉ ZDIVO ŽB. TL. 250 MM, ZDIVO CDM TL. 125 MM, NOSNÝ ROŠTOVÝ SYSTÉM, HLINÍKOVÉ LAMELY, $U_v = 0,779 \text{ W/(M}^2\text{K)}$
- OBVODOVÉ ZDIVO ŽB. TL. 200 MM, NOSNÝ ROŠTOVÝ SYSTÉM, HLINÍKOVÉ LAMELY, $U_v = 1,510 \text{ W/(M}^2\text{K)}$
- OBVODOVÉ ZDIVO ŽB. TL. 200 MM, KOVOVÁ FASÁDA S KERAMICKÝM OBKLADEM $U_v = 1,570 \text{ W/(M}^2\text{K)}$
- OBVODOVÉ ZDIVO Z PLYNOSILIKÁTOVÝCH TVÁRNIC. TL. 250 MM, S OBKLADEM Z HLINÍKOVÝCH LAMEL
- STÁVAJÍCÍ KERAMICKÉ TVÁRNICE
- STÁVAJÍCÍ KONSTRUKCE

POZNÁMKA

- VNITŘNÍ DISPOZICE MÍSTNOSTÍ JSOU KRESLENY POUZE SCHÉMATICKY!
- VŠECHNA STÁVAJÍCÍ HLINÍKOVÁ OKNA A DŘEVĚNÉ VSTUPNÍ DVEŘE NA STŘECHU BUDOU VYBOURÁNY A VYMĚNĚNY ZA NOVÉ
- PŘED DEMONTÁŽÍ STÁVAJÍCÍCH OKEN BUDOU ZE STÁVAJÍCÍCH OKEN SUNDÁNY ČIDLA REGULACE TOPENÍ. TYTO ČIDLA BUDOU UMÍSTĚNY NA MÍSTO URČENÉ INVESTOREM A PO MONTÁŽI NOVÝCH OKEN BUDOU PŘIPEVNĚNA NA OKNA NOVÁ
- DŘEVĚNÉ GARNÝŽE U OKEN (NIKOLIV U PROSKLENÝCH STĚN V 1NP A 1PP) BUDOU DEMONTOVÁNY SPOLEČNĚ S TEXTILNÍMI VERTIKÁLNÍMI ŽALUZIEMI A ZÁCLONAMI
- 1 ODSTRANĚNÍ STÁVAJÍCÍHO OPLECOVÁNÍ STĚNY VÝŠKY 220 MM, V CELKOVÉ DÉLCE 74 M

0,000 = ÚROVEŇ PODLAHY 1NP

projektovatel:	Ing. Václav Turyna	vypracoval:	Ing. Václav Turyna	kontroloval:	Ing. Martin Tábořský	dokumentace:	DPS	
datum:	06/2018	měřítko:	1:100	formát:	5xA4	změna:	---	
část:	sta						č. přílohy:	11

stavěbník:	Pardubický kraj, Komenského nám. 125, 535 11 Pardubice		
zakázka:	Realizace úspor energie - Konzervatoř Pardubice		
objekt:	SO 01 - Konzervatoř		
díl:	D.1.1 - Architektonicko-stavební řešení		
výkres:	PŮDORYS 6NP - STÁVAJÍCÍ STAV		