

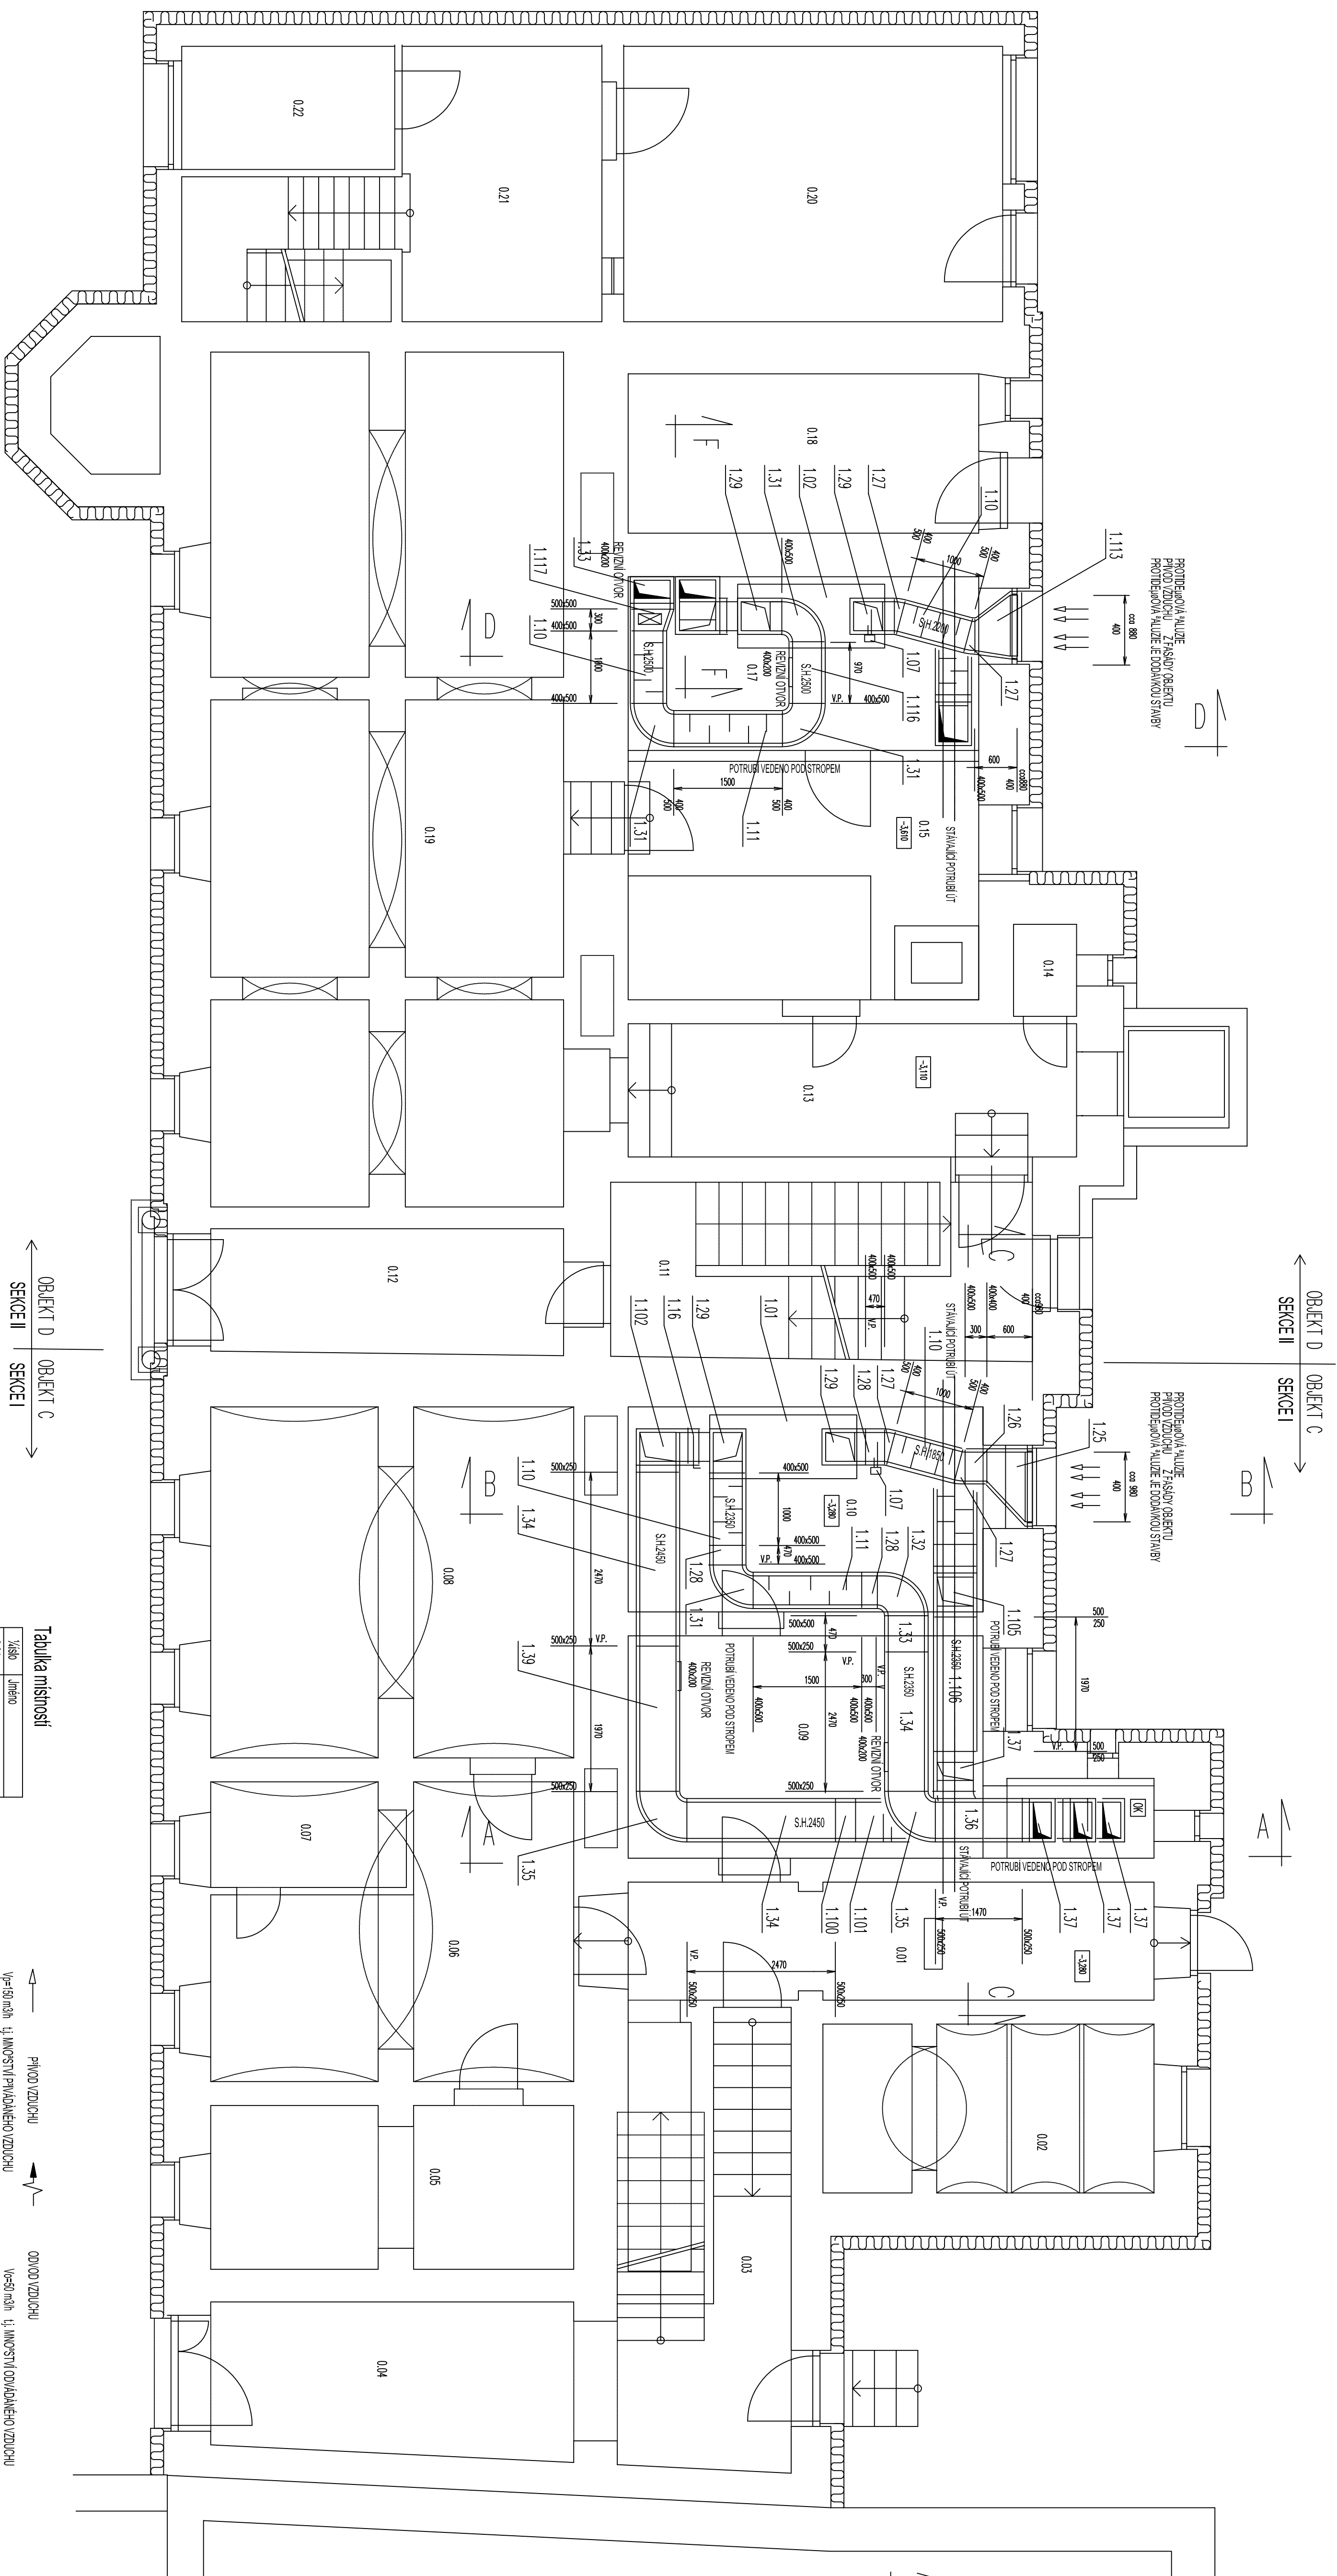


PÁDORYS 1.PP - VZDUCHOTECHNIKA


PÄDORYS 1.PP - VZD u podlahy

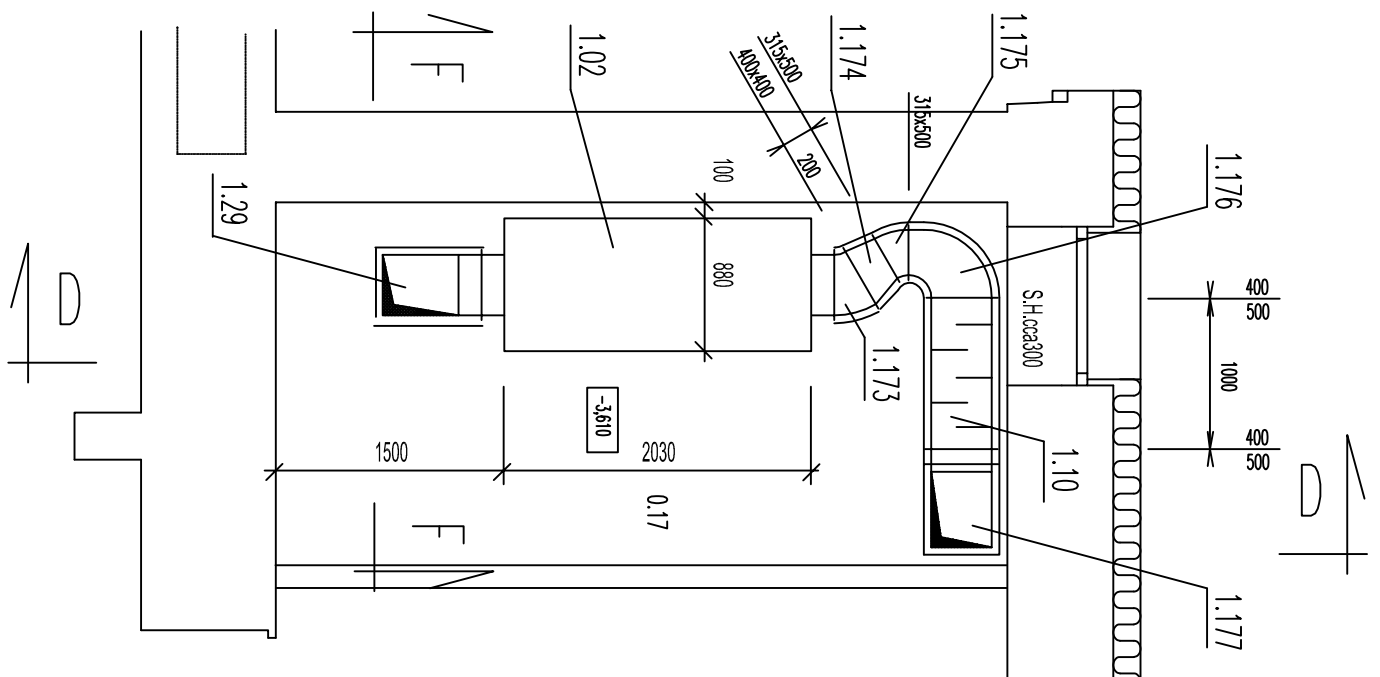

Tabulka misinosti	
MSD	litrovi
001	CO-00A
002	SQUO
003	SQUO1/4
004	CO-00B
005	AREV1
006	UNIV4/MA
007	SQUO
008	KOLPAA
009	SQUO+REXK
010	STRONG1/2D
011	SQUO1/4
012	CO-00B
013	CO-00B
014	WVC
015	KOPELA
016	
017	STRONG1/2D
018	IPOLAK
019	SQUO
020	ZADEI
021	CO-00A
022	KASINET

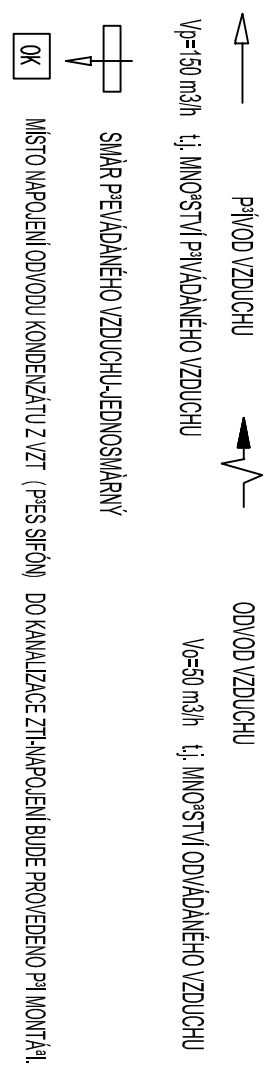

PäDORYS 1.PP - VZD u podlahy

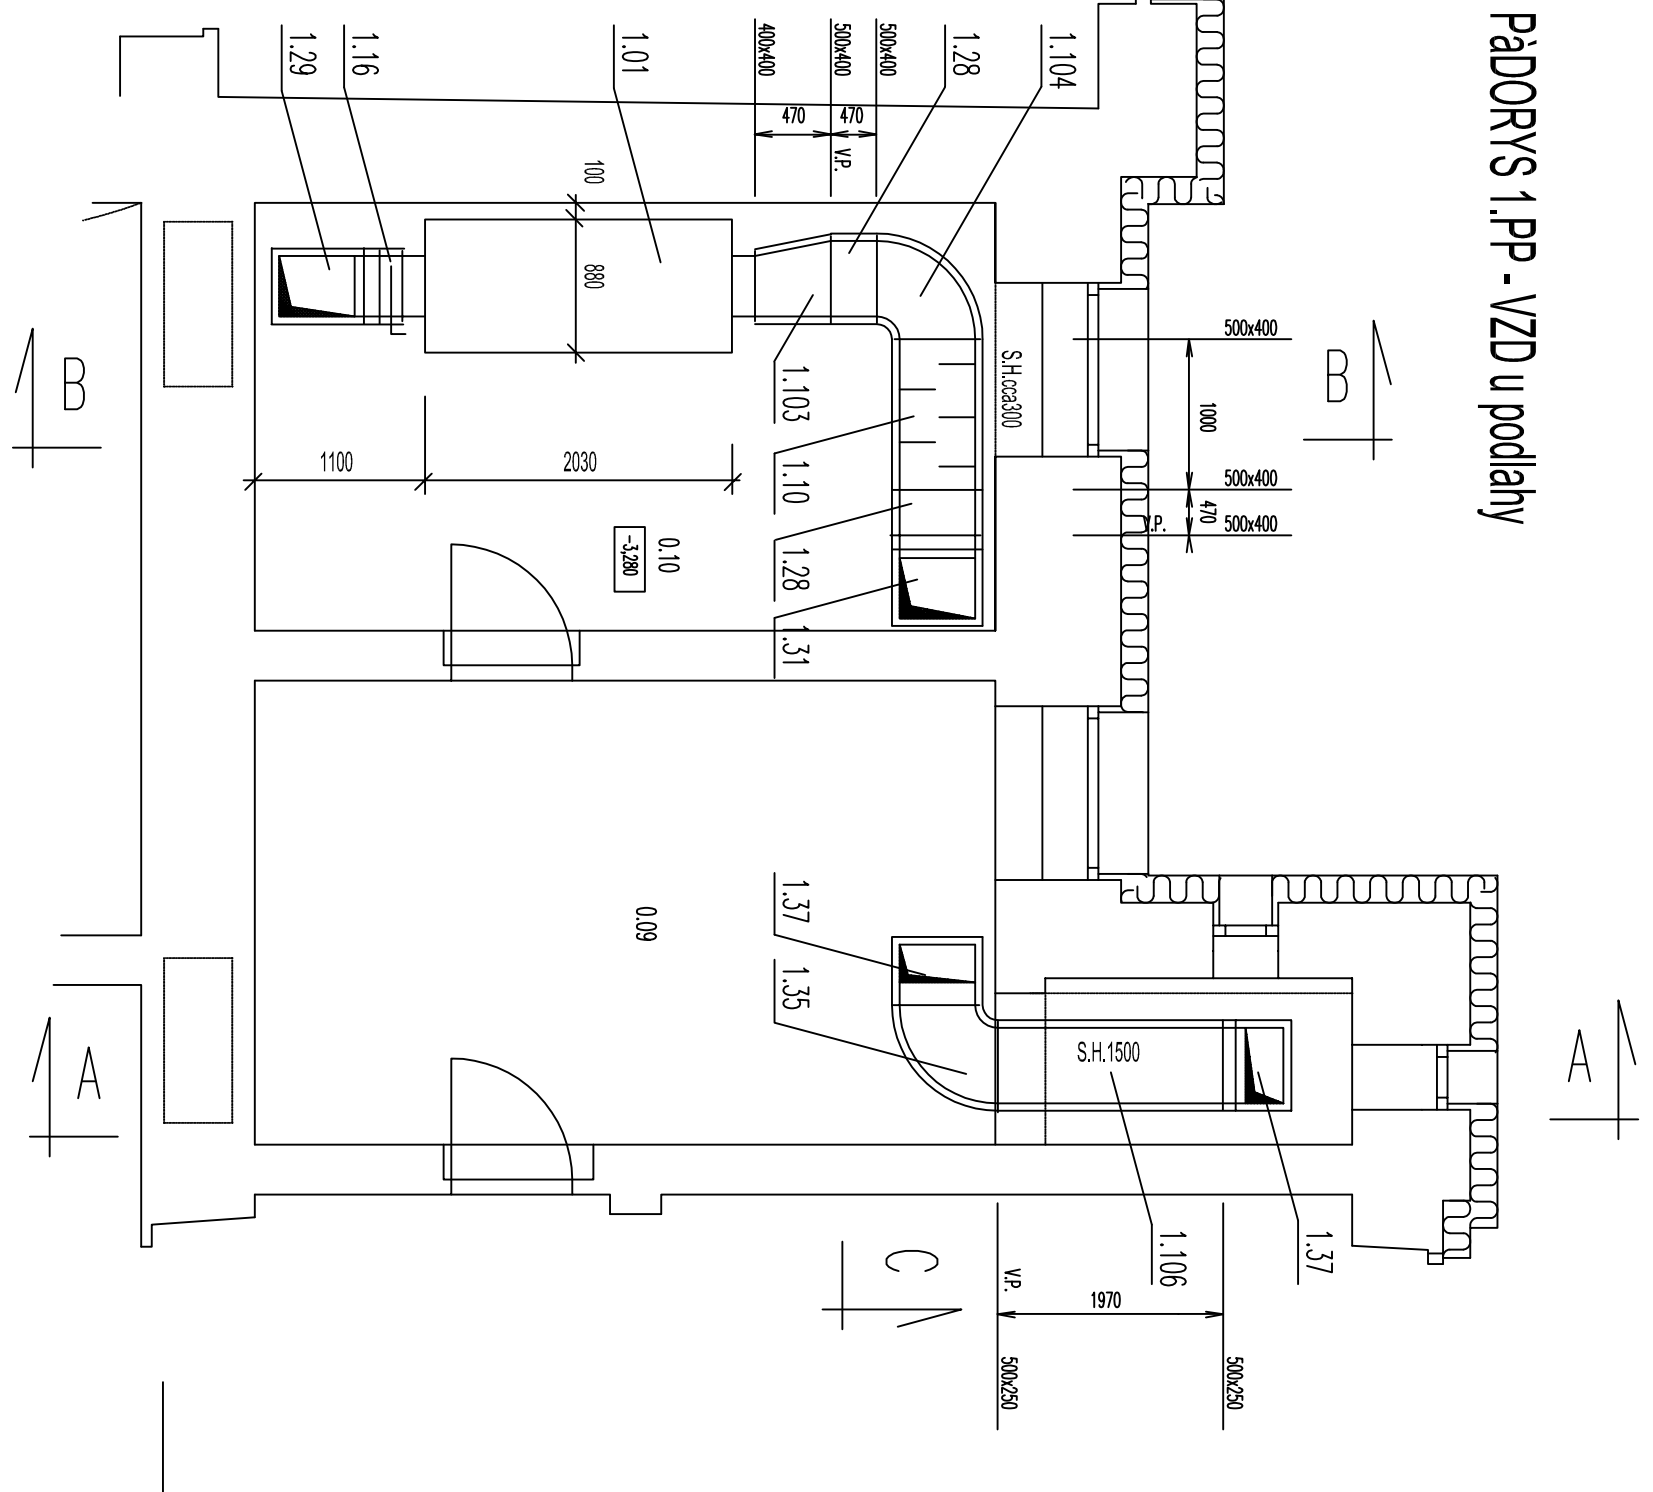

UPOZORNĚNÍ VZD

- [illegible]

POZNÁMKA

PI PROVÁDÁNÍ JE ÚJUTNO POSTUPOVAT DLE PLATNÝCH A SAN A TECHNOLOGICKÝCH PRAVIDEL S OHLEDEM NA
VÝEČNÝ PLATNÉ PŘEDPISY BOZE.
POKUD DOJDE PI PROVÁDÁNÍ K NEJISTOSTEM NEBO NEPEVNIĐANÍM OKOLNOSTEM JE ÚJUTNO NEPRODLENÁ
INFORMOVAT PROJEKTANTA A UPESNIT DALŠÍ POSTUP PRACI.

[illegible]