


PADORYS 1.NP - VZDUCHOTECHNIKA

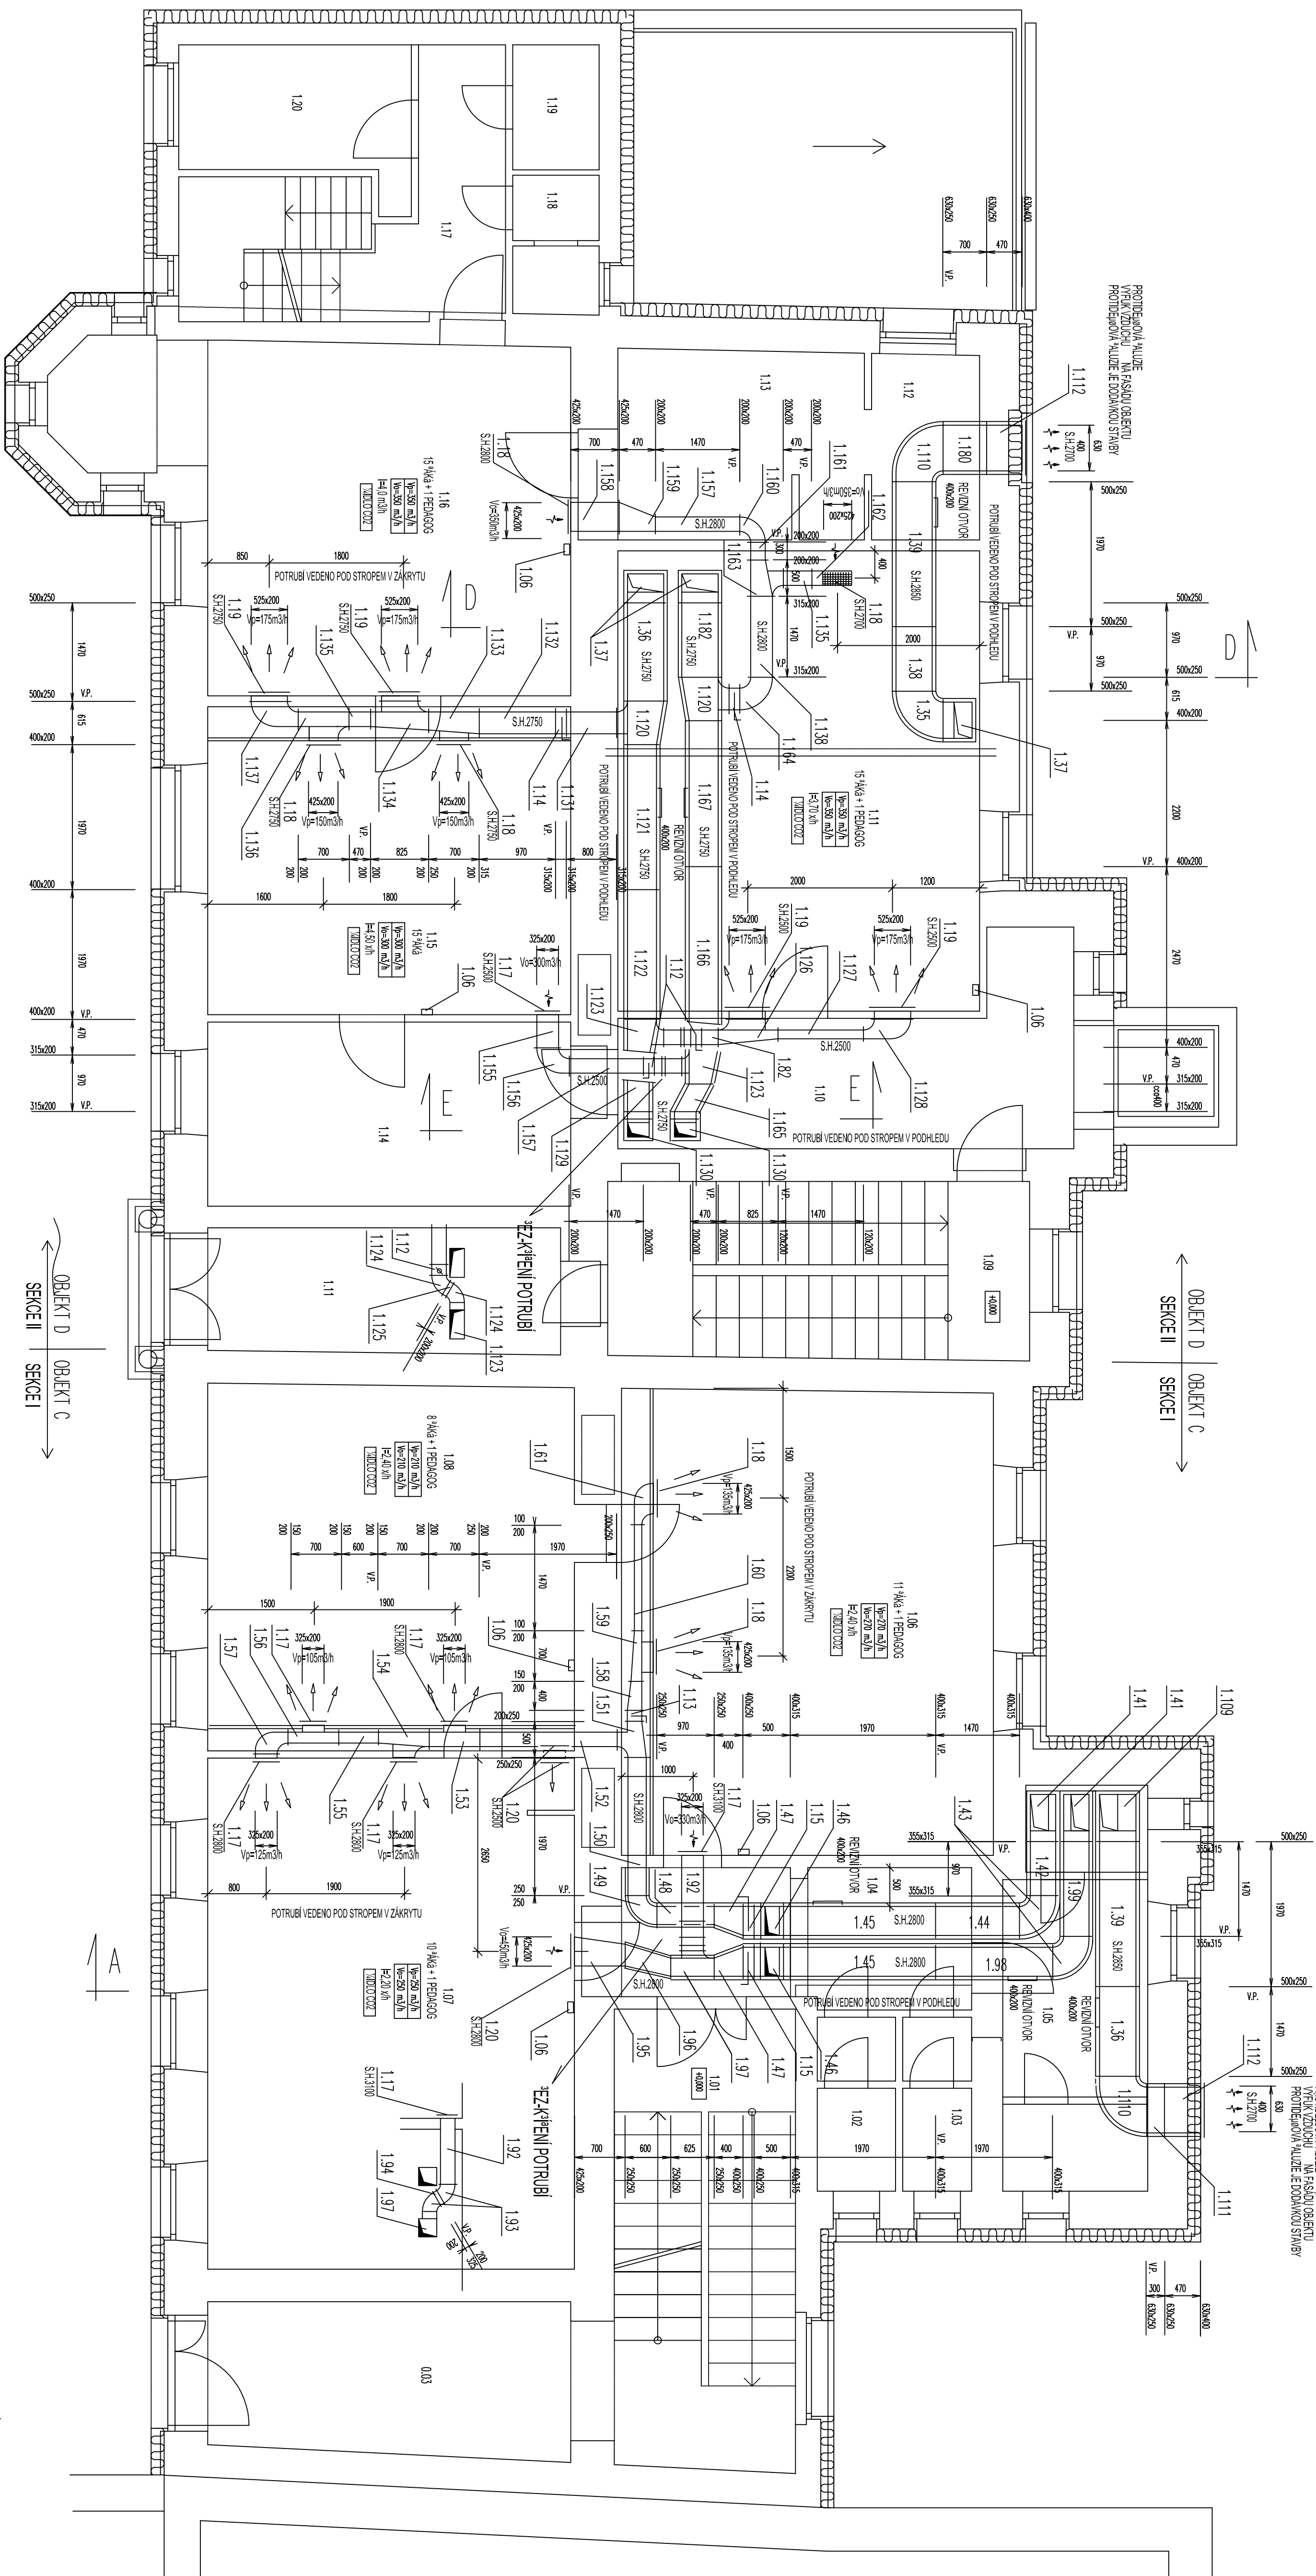

Tabulka místností

1180	Urbio
103	CHODRA
011	CHODRA
101	SCODRA
102	WC
103	WC
104	CHODRA
105	KABINET
106	URBIA
107	KUCHINA
108	CHODRA
109	SCODRA
110	CHODRA
111	URBIA
112	WC
113	URBIA
114	KANCEL
115	DASKY KOUTER
116	BEHNIST
117	CHODRA
118	WC
119	UCLD
120	KABINET

UPOZORNĚNÍ VZD

- [illegible]

POZNÁMKA

PI PROVADNÍ JE NUTNO POSTUPOVAT DLE PLATNÝCH A SN A TECHNOLOGICKÝCH PRAVIDEL S OHLEDEM NA Všechny platné předpisy BOZP.

[illegible]