




ŘEZ A-A

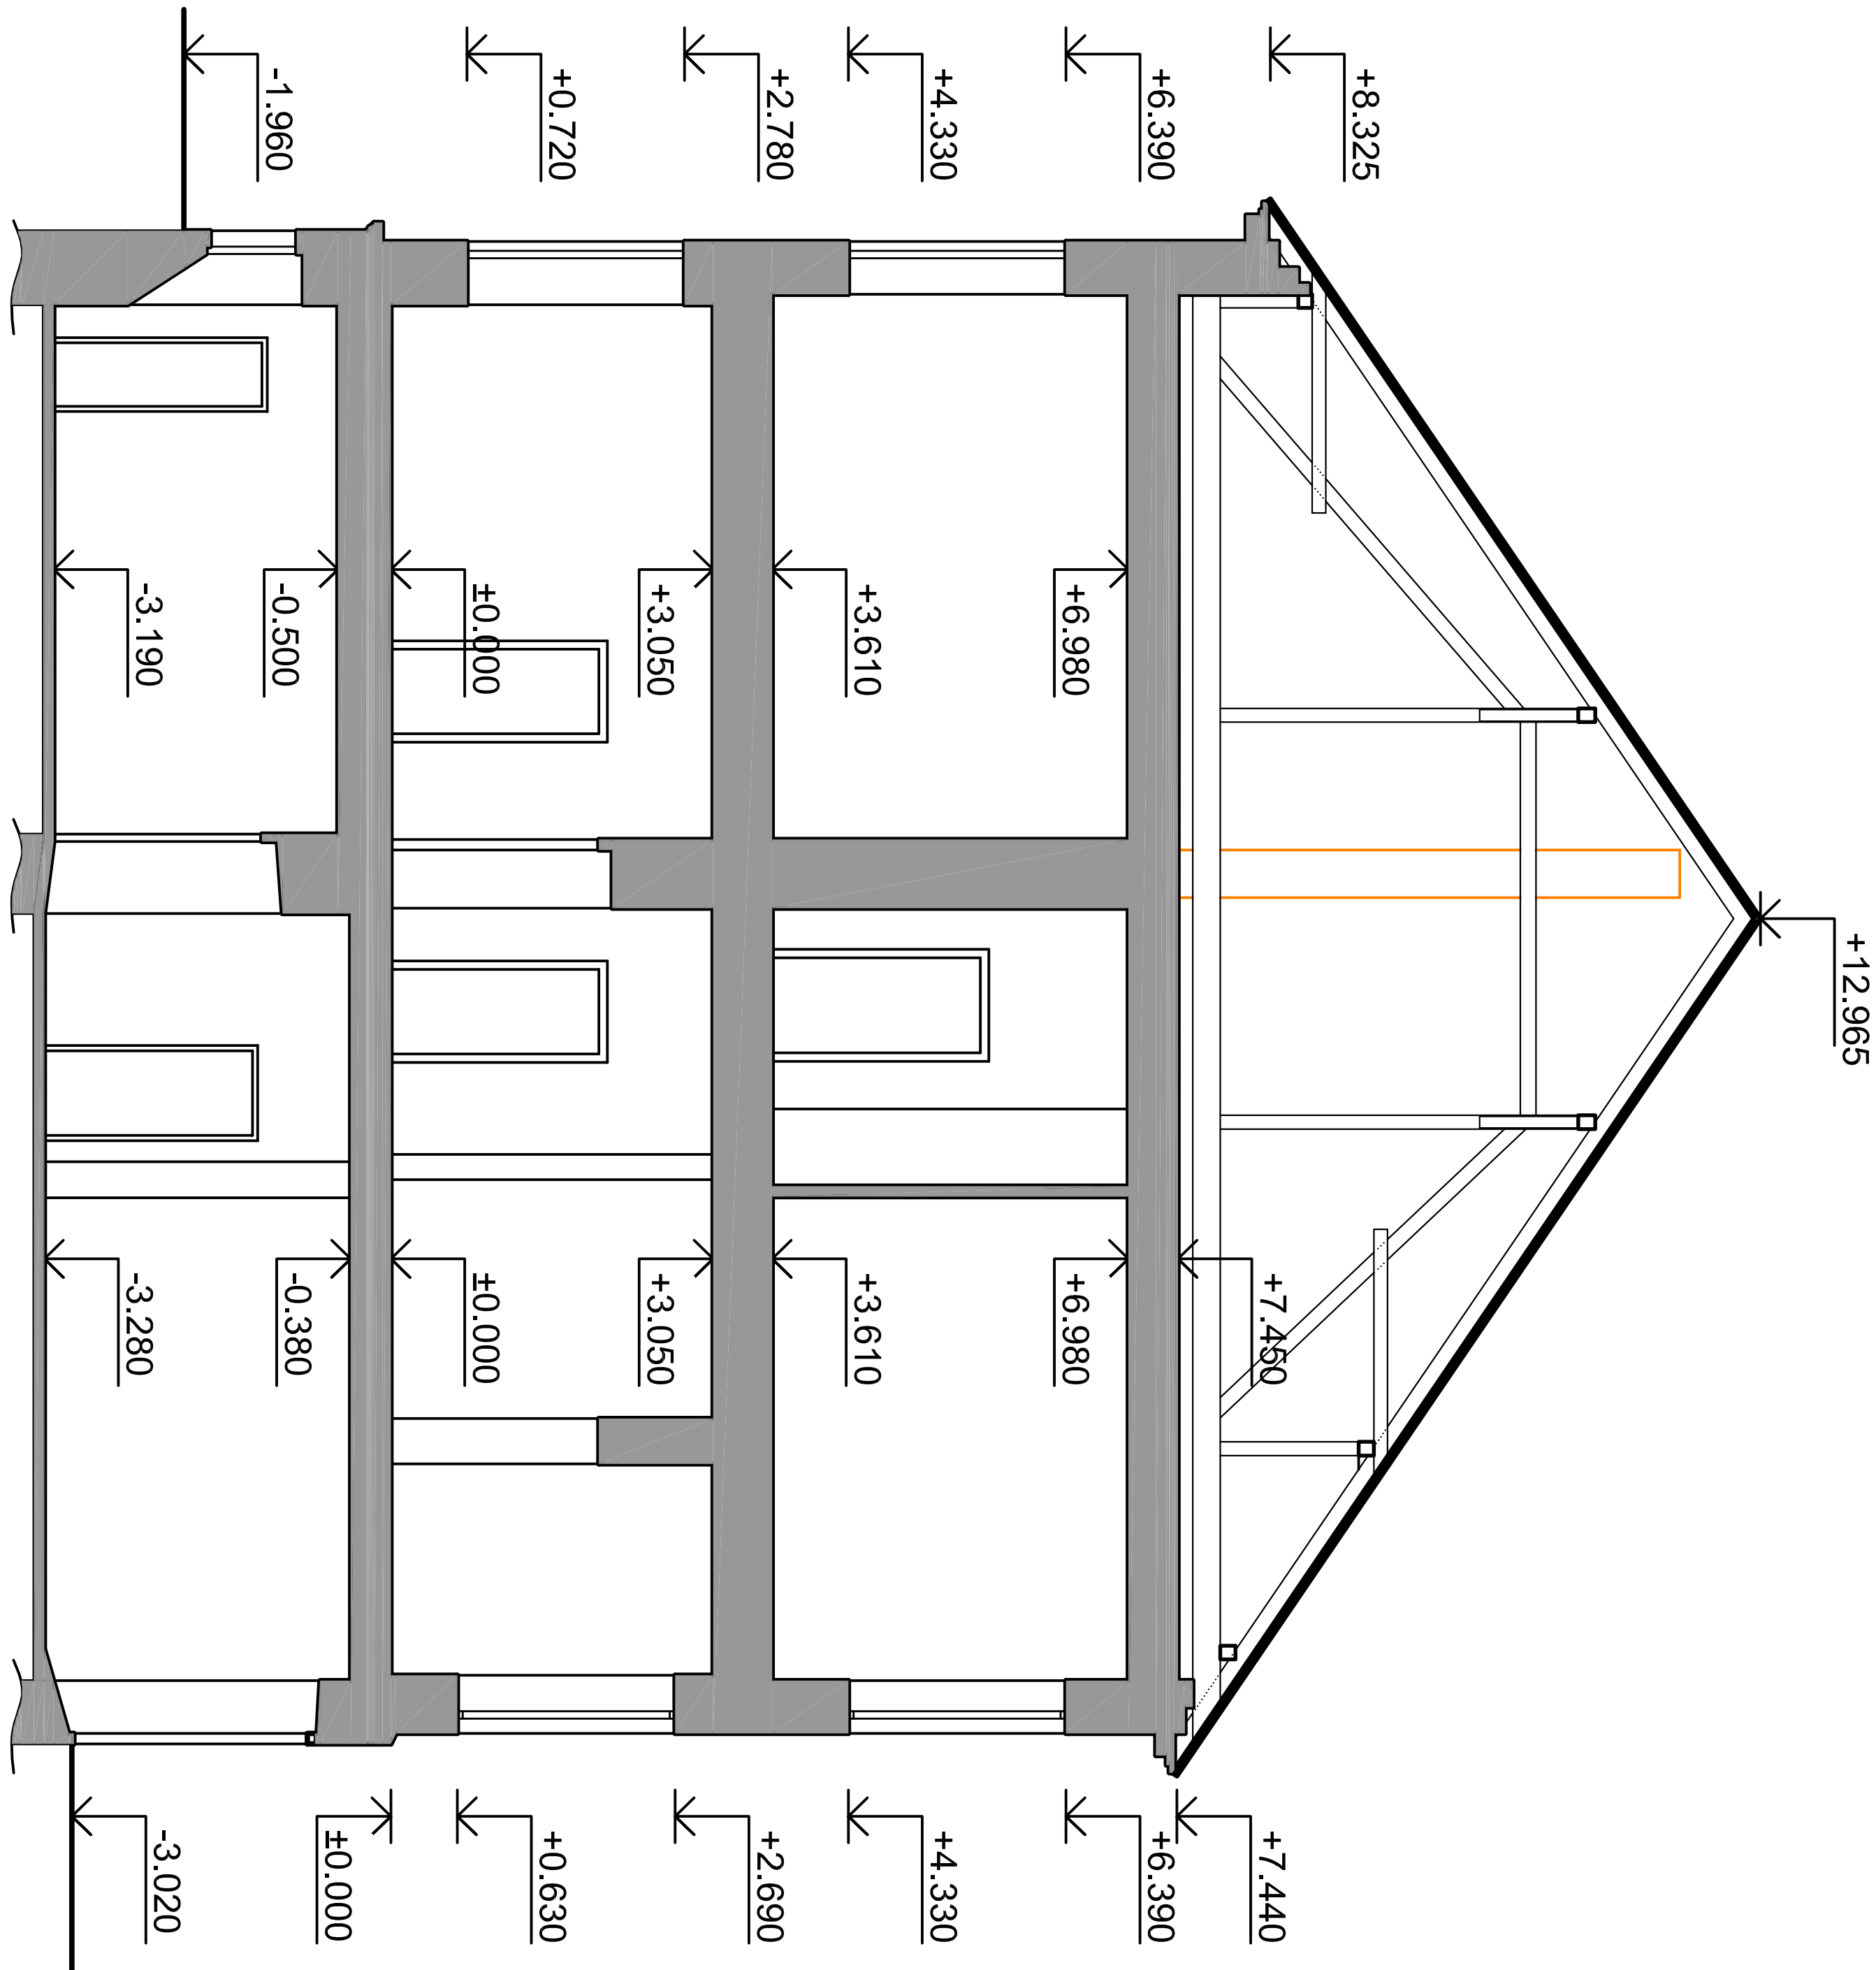



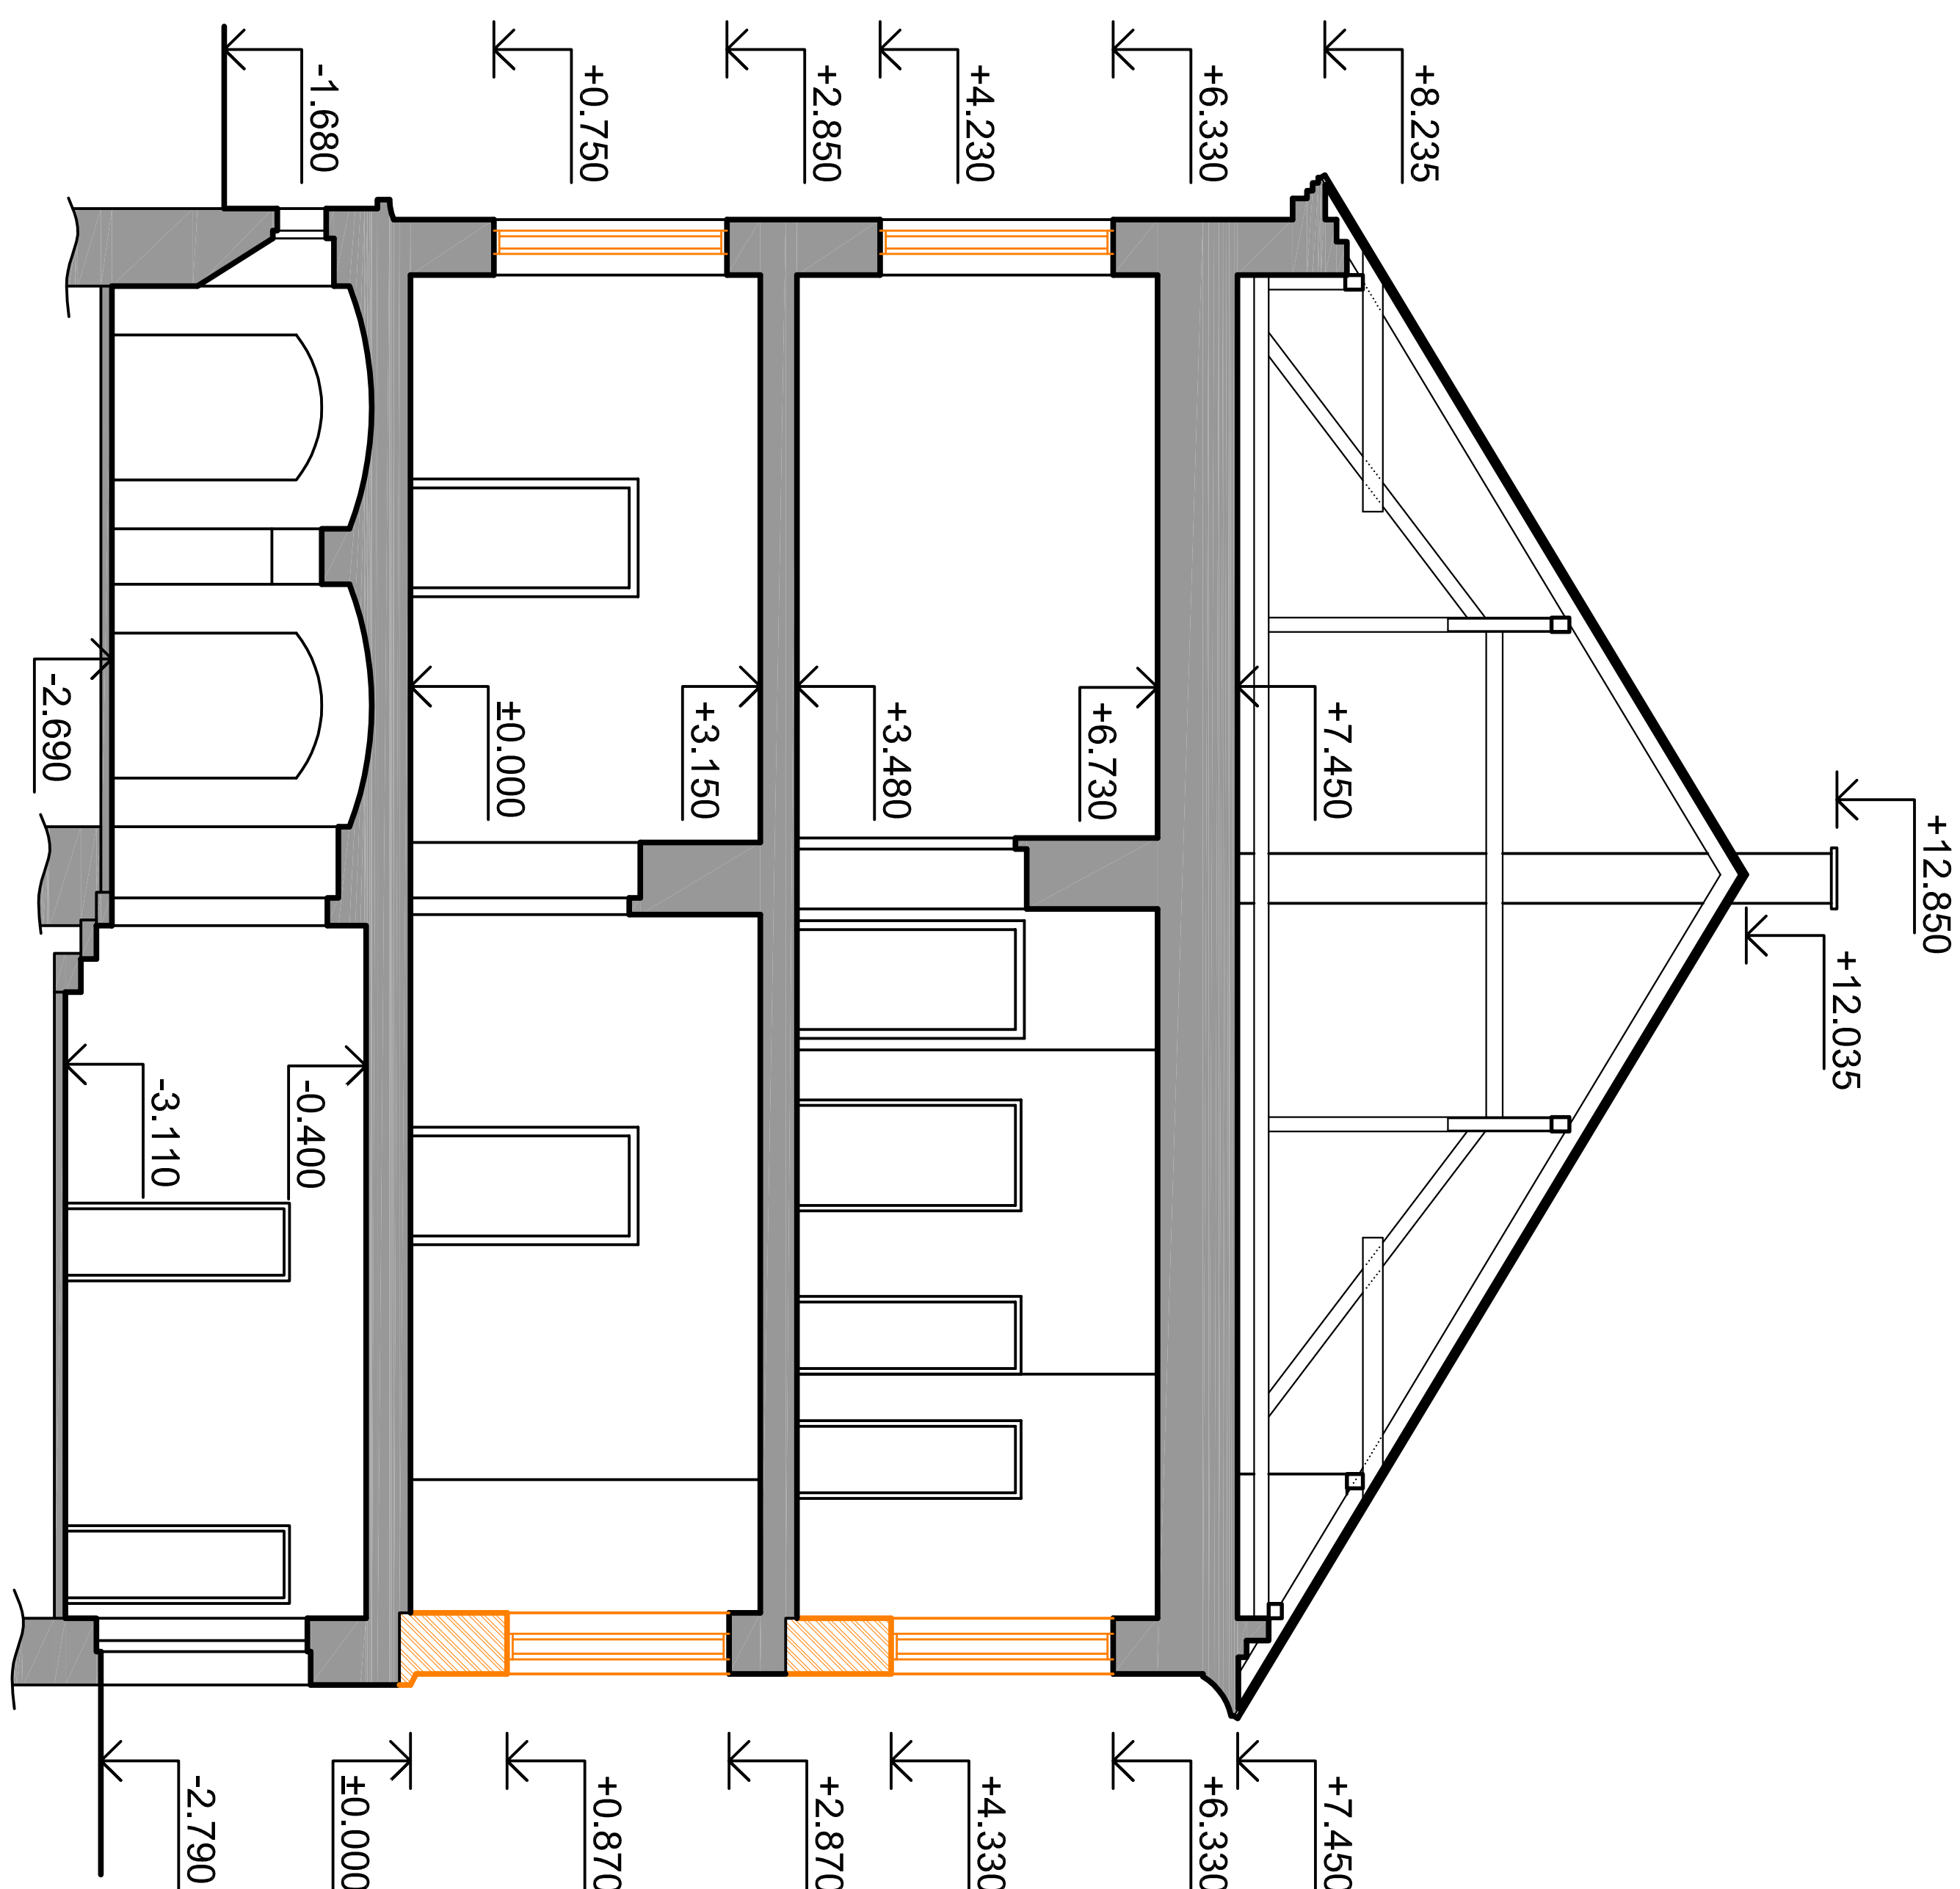

REN B-B

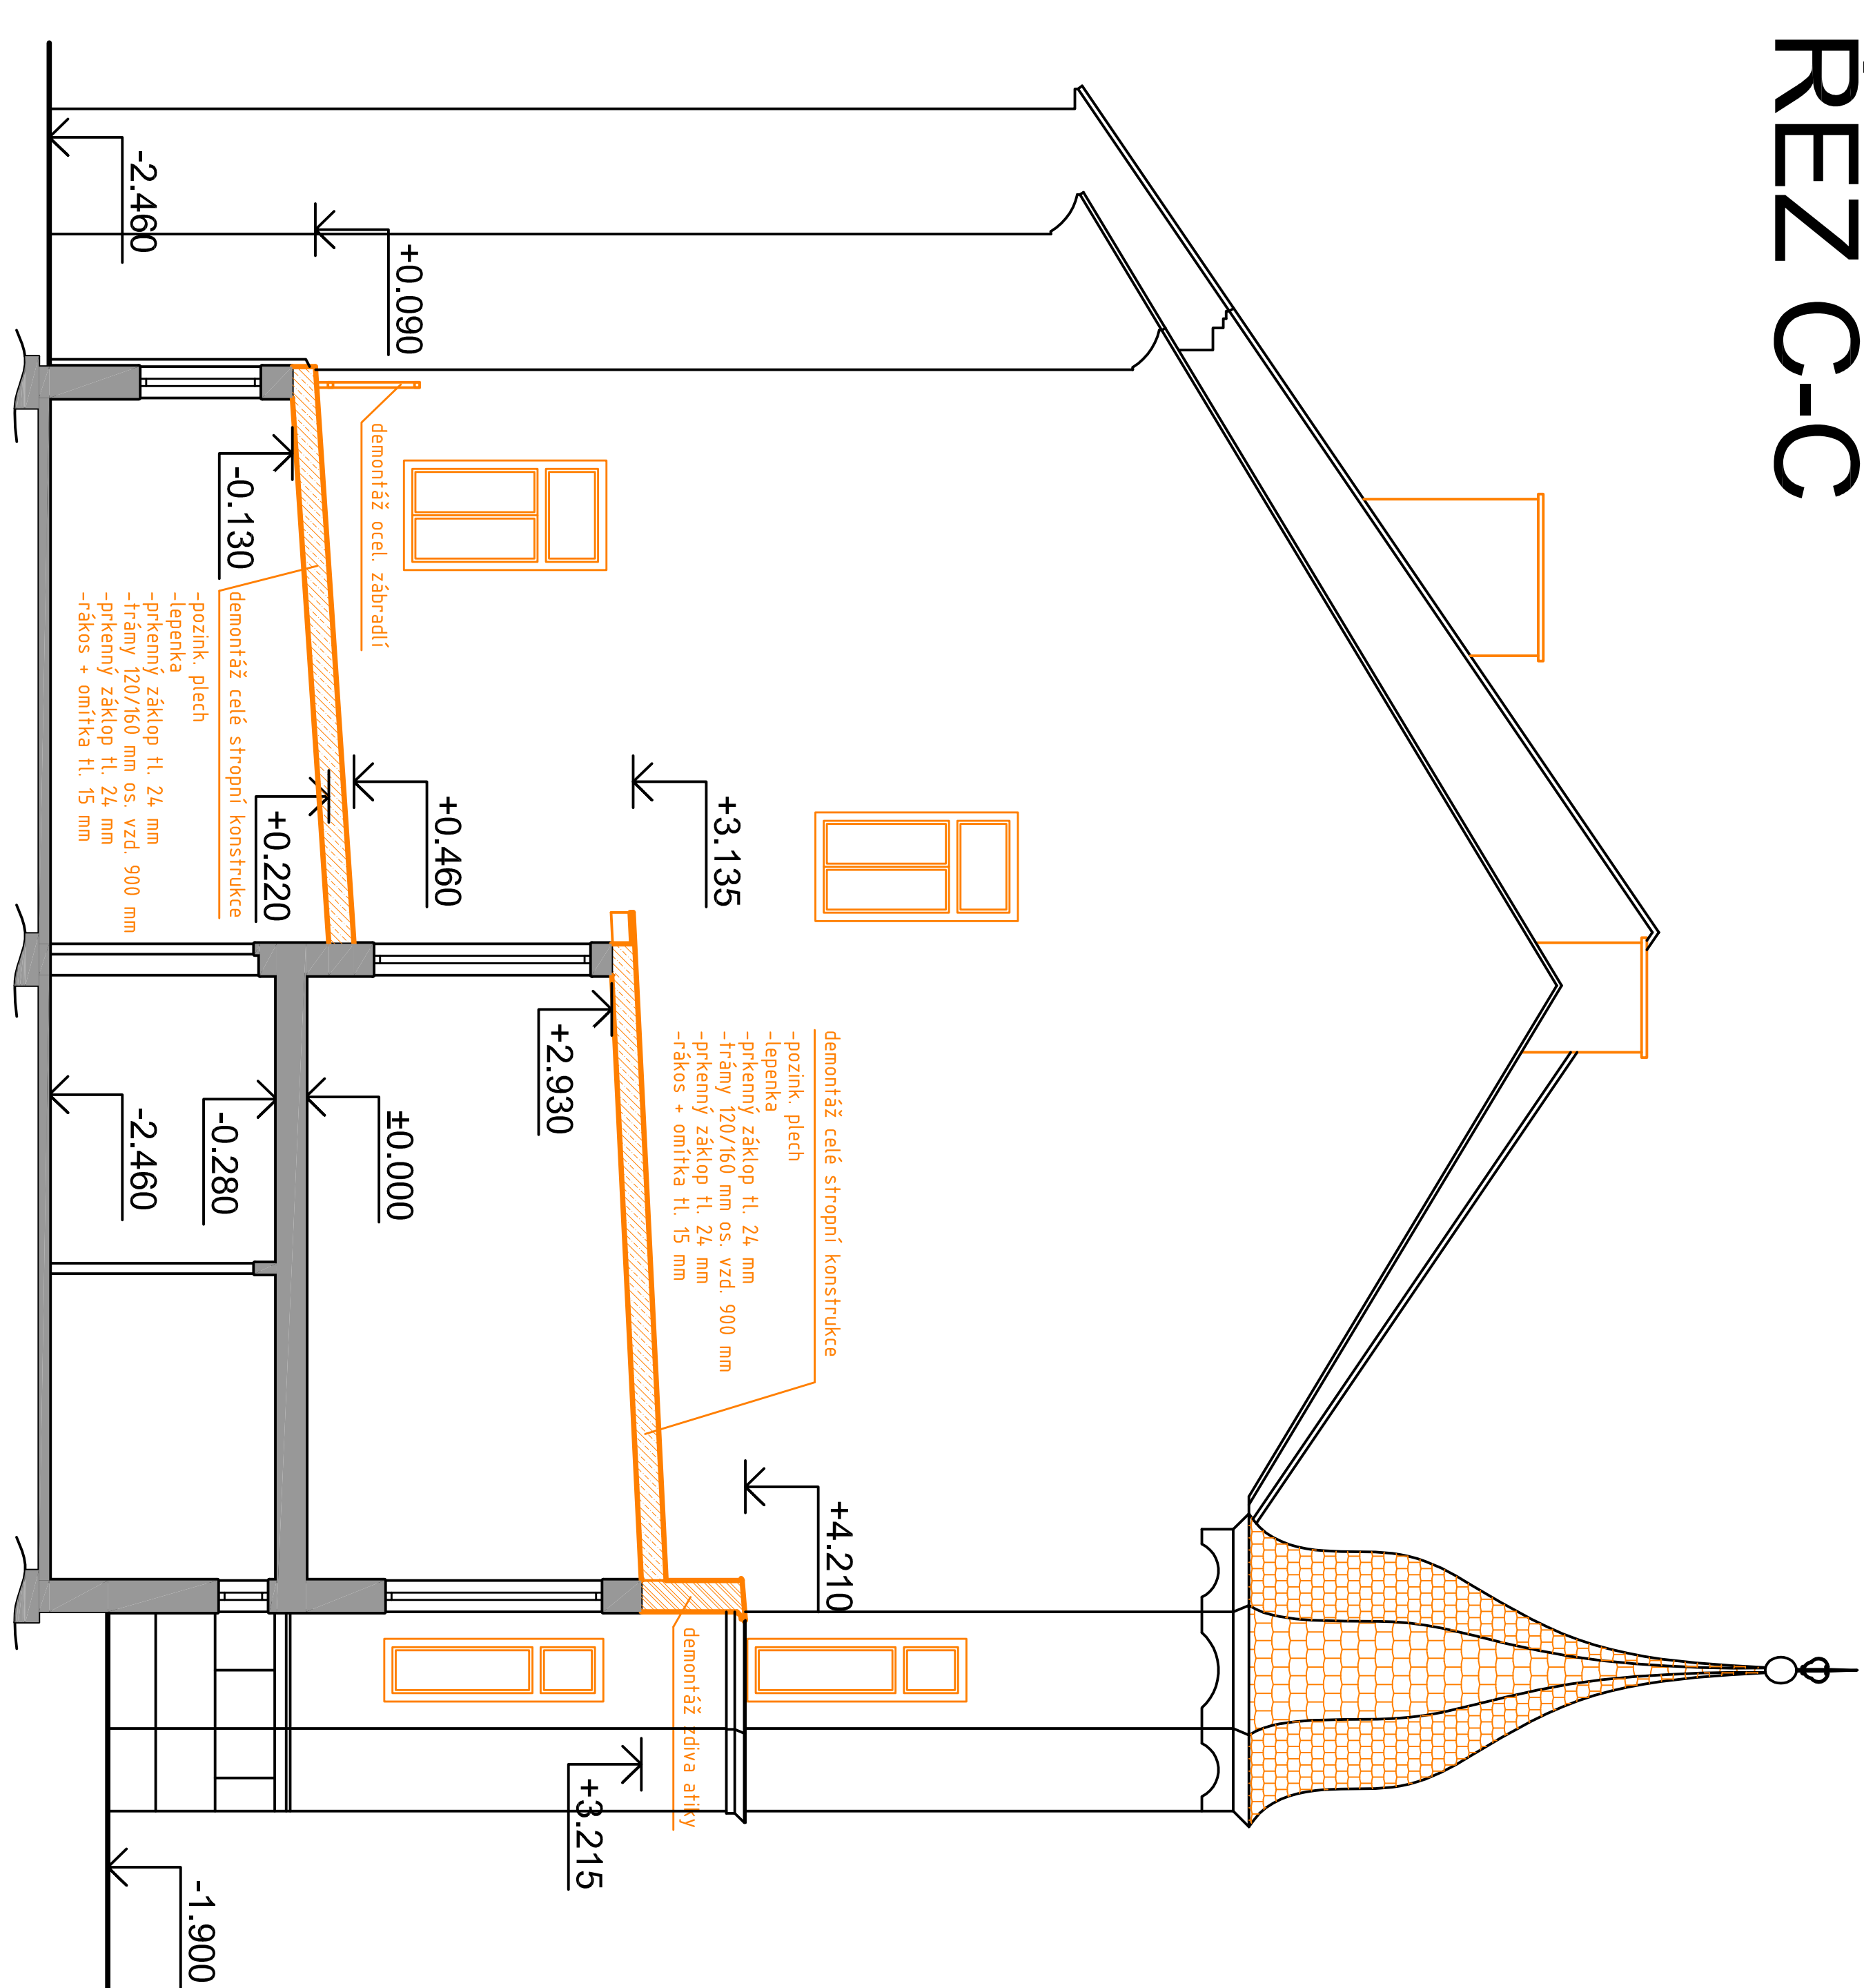

REN C-C



LEGENDA:

	KONSTRUKCE STÁVAJÍCÍ
	BOURANÉ KONSTRUKCE ZDĚNĚNÍ
	BOURANÉ ŽB. KONSTRUKCE
	BOURANÉ KONSTRUKCE OKEN

POZNÁMKA

Omítka celé fasády bude odstraněna včetně očištění zdiva tlakovou vodou a proškrábnutí spar v tl. 10 mm

Vypracoval:	Zodpovědný projektant:	Hlavní inženýr projektu:
ING. Antonín NADVOŘNÍK	ING. Jaroslav DVOŘÁK	ING. Jaroslav DVOŘÁK
Místo stavby: Moravská Třebová, p.č. 6877/1; 6877/2, k.ú. Moravská Třebová		
Investor: Pardubický kraj, Komenského náměstí 125, 532 11 Pardubice		
Ace: Realizace úspor energie - Speciální ZŠ, MŠ a PŠ Moravská Třebová, budovy C a D		
Objekt: SO 01 STAVEBNÍ OBJEKT		
Výkres: D.1.1.1 ARCHITEKTONICKO-STAVEBNÍ ŘEŠENÍ		
ŘEZ A-A; ŘEZ B-B; ŘEZ C-C - BOURACÍ PRÁCE		