


# NOVÁ BUDOVA - 1.PP STÁVAJÍCÍ STAV

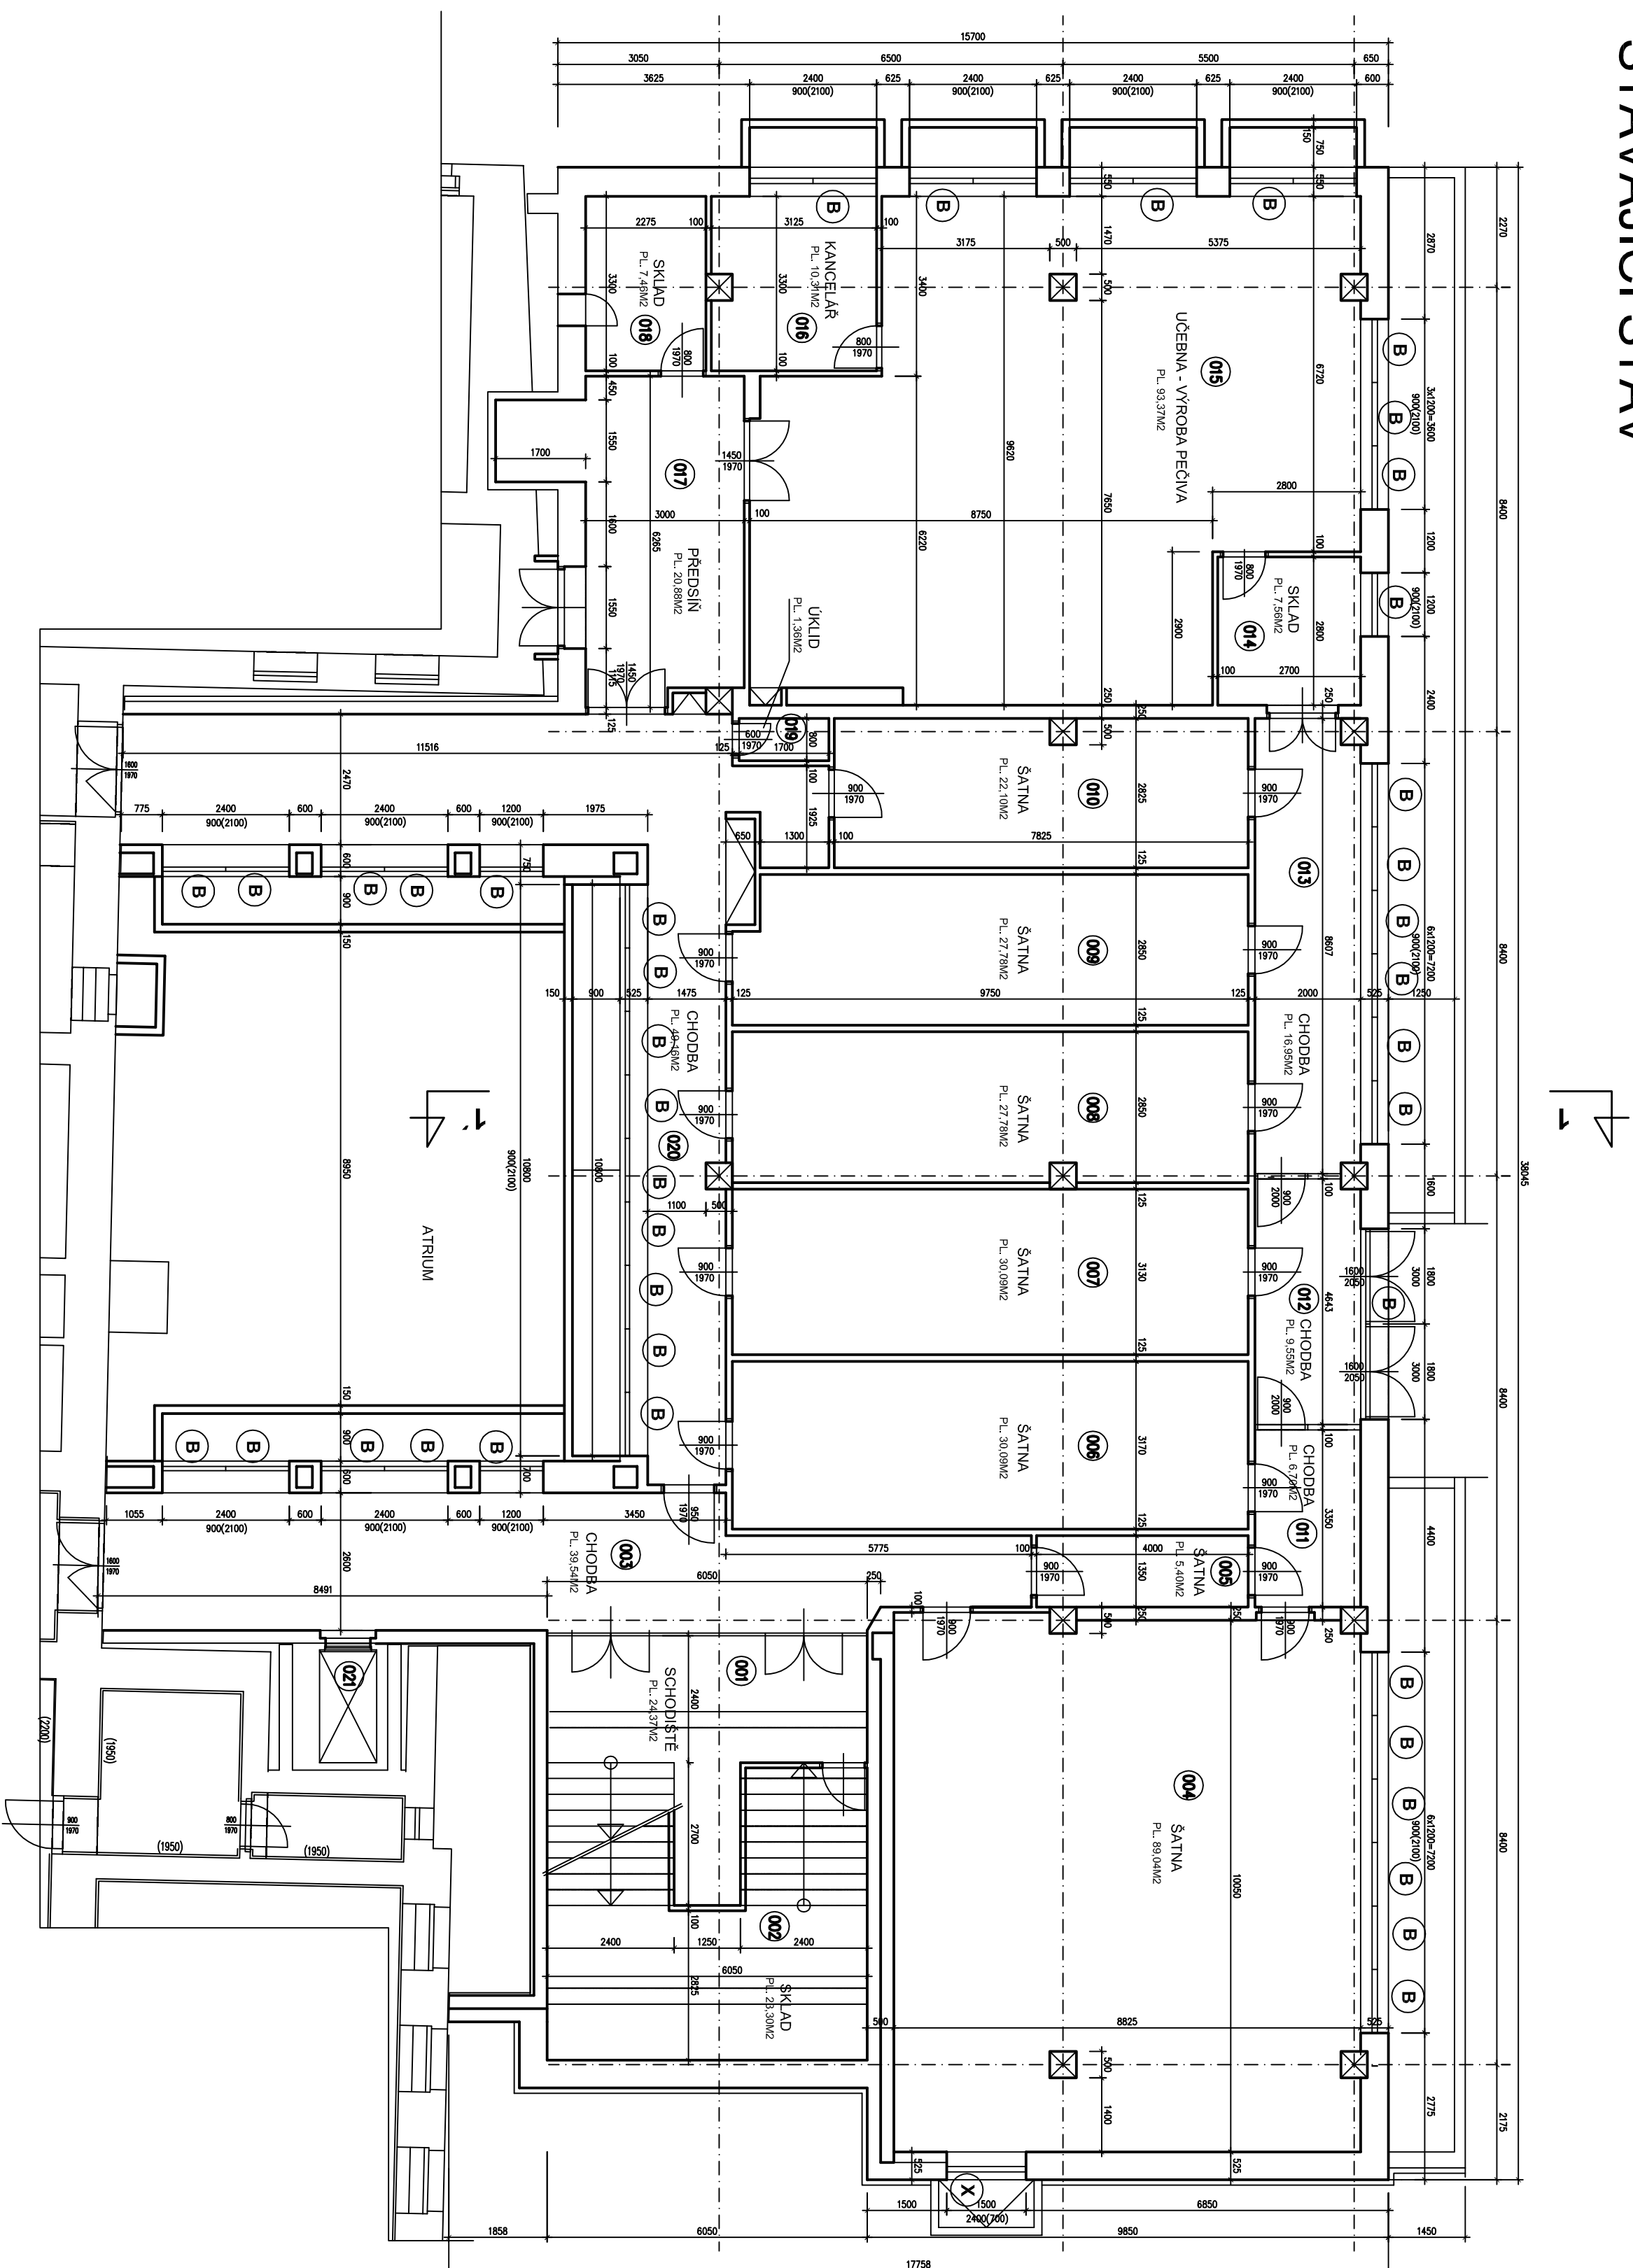

Tabuľka miestností		
Číslo	Jméno	Podlaha
001	SCHODIŠŤ	24,37 KERAMICKÁ DLAŽBA
002	SKLAD	23,30 KERAMICKÁ DLAŽBA
003	CHODBA	39,54 KERAMICKÁ DLAŽBA
004	ŠATNA	89,04 KERAMICKÁ DLAŽBA
005	ŠATNA	5,40 KERAMICKÁ DLAŽBA
006	ŠATNA	30,09 KERAMICKÁ DLAŽBA
007	ŠATNA	30,09 KERAMICKÁ DLAŽBA
008	ŠATNA	27,78 KERAMICKÁ DLAŽBA
009	ŠATNA	27,78 KERAMICKÁ DLAŽBA
010	ŠATNA	22,10 KERAMICKÁ DLAŽBA
011	CHODBA	6,70 KERAMICKÁ DLAŽBA
012	CHODBA	9,55 KERAMICKÁ DLAŽBA
013	CHODBA	16,95 KERAMICKÁ DLAŽBA
014	SKLAD	7,56 KERAMICKÁ DLAŽBA
015	UČEBNÁ – VÝROBA PEČIVA	93,37 KERAMICKÁ DLAŽBA
016	KANCELÁR	10,31 PVC
017	PŘEDSÍŇ	20,88 KERAMICKÁ DLAŽBA
018	SKLAD	7,46 KERAMICKÁ DLAŽBA
019	ÚKLID	1,35 KERAMICKÁ DLAŽBA
020	CHODBA	49,16 KERAMICKÁ DLAŽBA
021	VÝTAH	


## LEGENDA:

- B** BOUŘANÍ KONSTRUKCÍ, OKEN (VČ. SVISLÝCH A VODROVNÝCH LÍŠŤ)

## POZNÁMKA:

SOULASTI DEMONTÁŽI A PRÁVY OKEN AŽ DEMONTÁŽI OPELCHOVANI PARAPETŮ A PŘÍPADNÉ DEMONTÁŽI VNITŘNÍCH PARAPETŮ  
ČÁST PARAPETŮ JE BEZ ÚPRAV (BETON) A ČÁST TŮH KERAAMICKÝ OBKLAD  
DALŠÍ OKNĚ JSOU VE VÝKRESU NOVÉHO STAVU A TECHNICKÝ ZPRAVACH  
DEMONTÁŽ LISTI A OPELCHOVÁNÍ PROSKLENÍ PRAVDY, VTERE JE NEZBYTNÉ PRO  
PROVOZETI ŠTĚPNÉ S OHEBEM NA ZEPÍNOUTI NOVÝCH OOSTRHOVÁNÍ PRÁV  
VÝMĚNU OKEN DOČASNĚ OOSTRHOVÁNÍ

0,000 ≡ STÁV. PODLAHA PŘÍZEMÍ ≡ 220,35 m.n.m.

 interjery a řešení optimal	vypísal	J. Zelená Ing. P. Boguš Ing. J. Minčíka Ing. V. Hornek	zák. č.
	ověřil	Ing. Petrík Dobuší	stavební
		530 02 Pardubice, Štara Město	datum
		125	formát
			metřko
			časť
			D1,1b
			č. výřezu
			SS 01