



NOVÁ BUDOVA - 2.NP
NOVÝ STAV

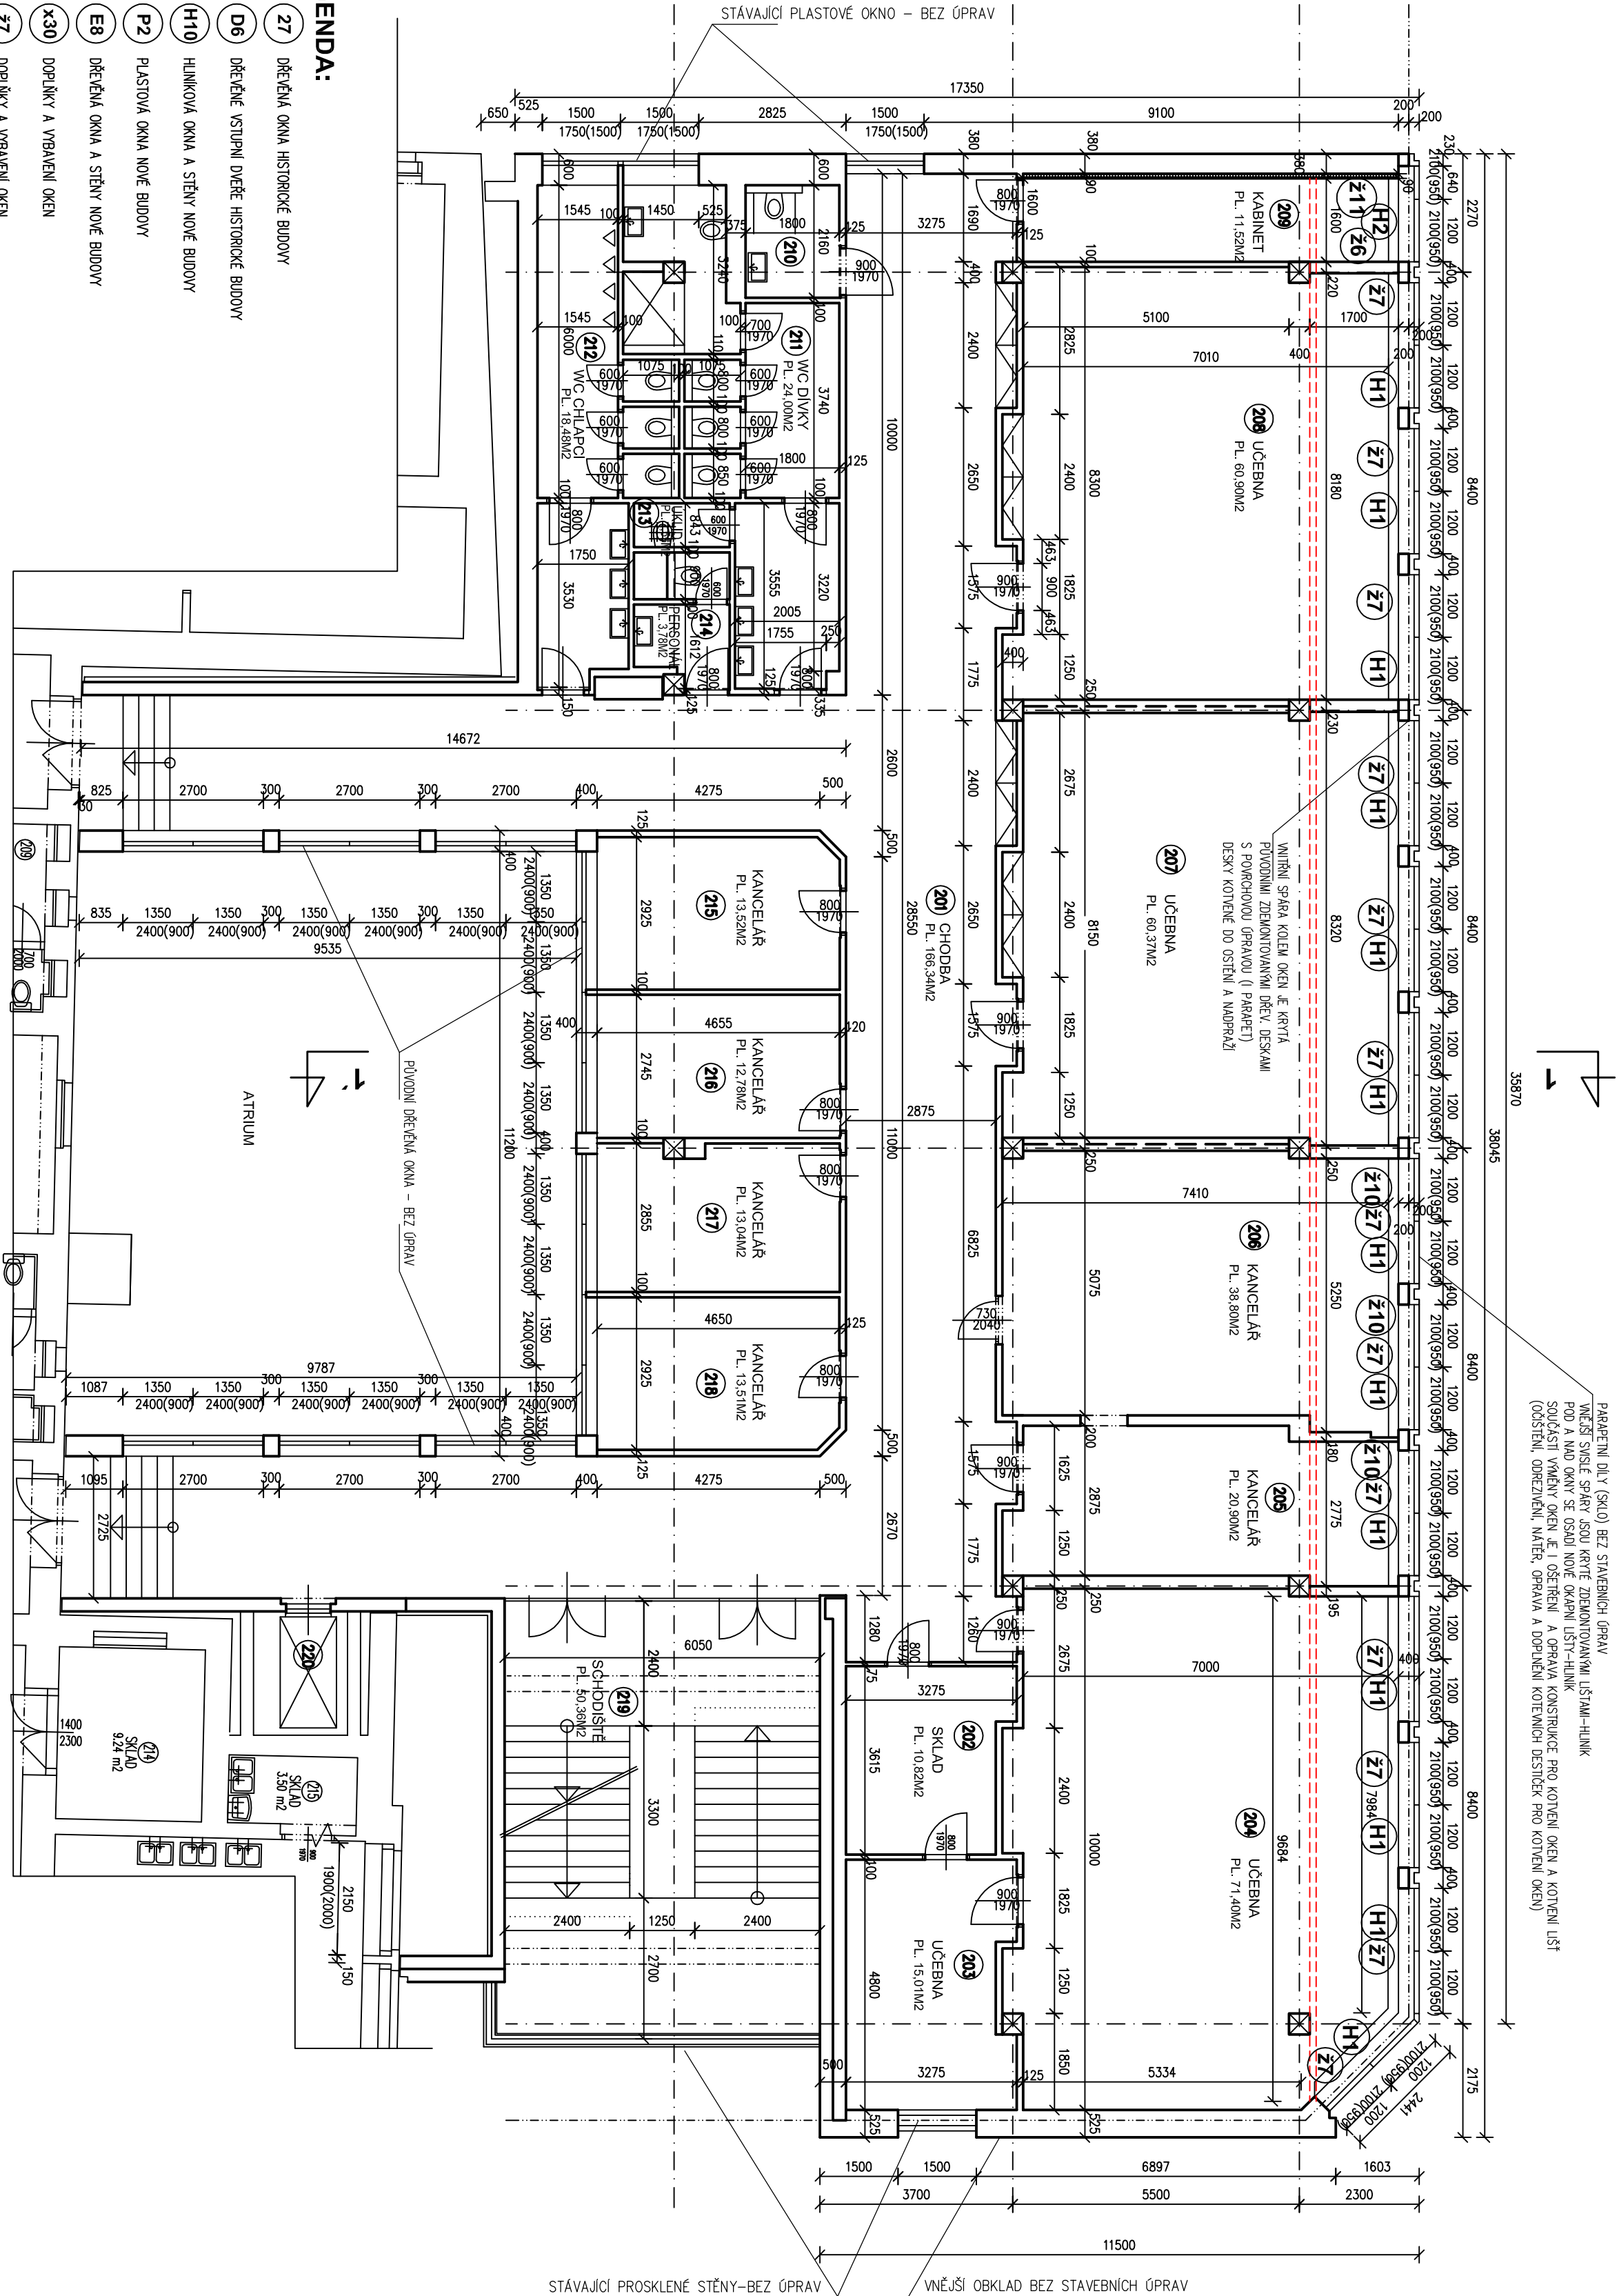


HODNOTY SOUČINITELŮ PŘESTUPU TEPLA U
HODNOTA SE TKÁ CELHO VÝROBKU

MAŘEZNÝ STAV	U _w (W/(m ² K))
NOVÁ PROSKLENÁ STĚNA – HLINIKOVÁ KONSTRUKCE, IZOLAČNÍ ZASKLENÍ (ZREALIZOVÁNO V ROKU 2015) U _w = 1,40 W/(m ² K)	1,40
NOVÁ HLINIKOVÁ OKNA S IZOLAČNÍM TROSKLEM U _w = 1,10 W/(m ² K)	1,10
NOVÁ HLINIKOVÁ STĚNA SE VSTUPNÍMI DVERMI S IZOLAČNÍM TROSKLEM U _d = 1,40 W/(m ² K)	1,40
NOVÁ HLINIKOVÁ STĚNA S IZOLAČNÍM TROSKLEM U _w = 1,10 W/(m ² K)	1,10
LEHKÁ STAVAJÍCÍ KONSTRUKCE, PARAPETNÍCH A MADKOVANÍCH DÍLŮ (BEZ ÚPRAV)	--
NOVÉ DŘEVĚNÉ OKNO S IZOLAČNÍM DVOSKLEM SYSTÉM EURO U _w = 1,20 W/(m ² K)	1,20
REPAROVANÉ DŘEVĚNÉ OKNO DVOITĚ, VNĚJŠÍ KŘÍDLO S IZOLAČNÍM DVOSKLEM U _w = 1,20 W/(m ² K)	1,20
JEDNODUŠÍKÉ OCELOVÉ OKNO–REPARSE, NOVÉ JEDNODUŠÍKÉ ZASKLENÍ	6,50
NOVÁ ATYPICKÁ KONSTRUKCE SVĚTLU NOSNÁ SYSTÉMOVÁ HLINIKOVÁ KONSTRUKCE, PROSKLENÍ TROJÍ IZOLAČNÍ DVOSKLA U _w = 1,40 W/(m ² K)	1,40
NOVÉ PLASTOVÉ OKNO (PLASTOVÁ STĚNA) S IZOLAČNÍM DVOSKLEM U _w = 1,20 W/(m ² K)	1,20
STAVAJÍCÍ PLASTOVÉ OKNO S IZOLAČNÍM DVOSKLEM U _w = 1,20 W/(m ² K)	1,20

Číslo	Umeno	Plocha (m2)	Podlana
201	CHODBA	166,34	KERAMICKÁ DLAŽBA
202	SKLAD	10,82	PVC
203	UČEBNA	15,01	PVC
204	UČEBNA	71,40	PVC
205	KANCELAR	20,90	PVC
206	KANCELAR	38,80	PVC
207	UČEBNA	60,34	PVC
208	UČEBNA	60,90	PVC
209	KABINET	11,52	PVC
210	WC ZDRAVOVNÉ POSTIŽENÍ	3,88	KERAMICKÁ DLAŽBA
211	WC DÍVKY	24,00	KERAMICKÁ DLAŽBA
212	WC CHLAPCI	18,48	KERAMICKÁ DLAŽBA
213	OKLID	1,55	KERAMICKÁ DLAŽBA
214	WC PERSONAL	3,78	KERAMICKÁ DLAŽBA
215	KANCELAR	13,52	PVC
216	KANCELAR	12,78	PVC
217	KANCELAR	13,04	PVC
218	KANCELAR	13,51	PVC
219	SCHODIŠTĚ	50,36	KERAMICKÁ DLAŽBA
220	VÝTĚH		

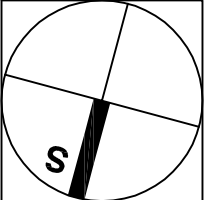

0,000 ± STAV. PODLAHA PŘÍZEMÍ ± 220,36 m.n.m.

stránka Realizace úspor energie - Střední průmyslová škola potvrdit a služby Pardubice Neměstí republiky 116, 531 14 Pardubice	<div><div><div>Ing. Petr Dvořák</div></div><div>optima</div></div>		vyraboval		J. Zelená, Ing. P. Dvořák, Ing. J. Mikšová, Ing. V. Horák	zak. č.
	ověřil		Ing. Petr Dvořák	stavební	DPS	
	sarebalek		Pardubický kraj, Komenského náměstí 75 530 02 Pardubice - Svaté Město	datum	10/2018	
	metřlo		formát		6x A4	
t:100						
otisk		část		D1.1b	č. výkresu NS 03	