



NOVÁ BUDOVA - 4.NP
NOVÝ STAV

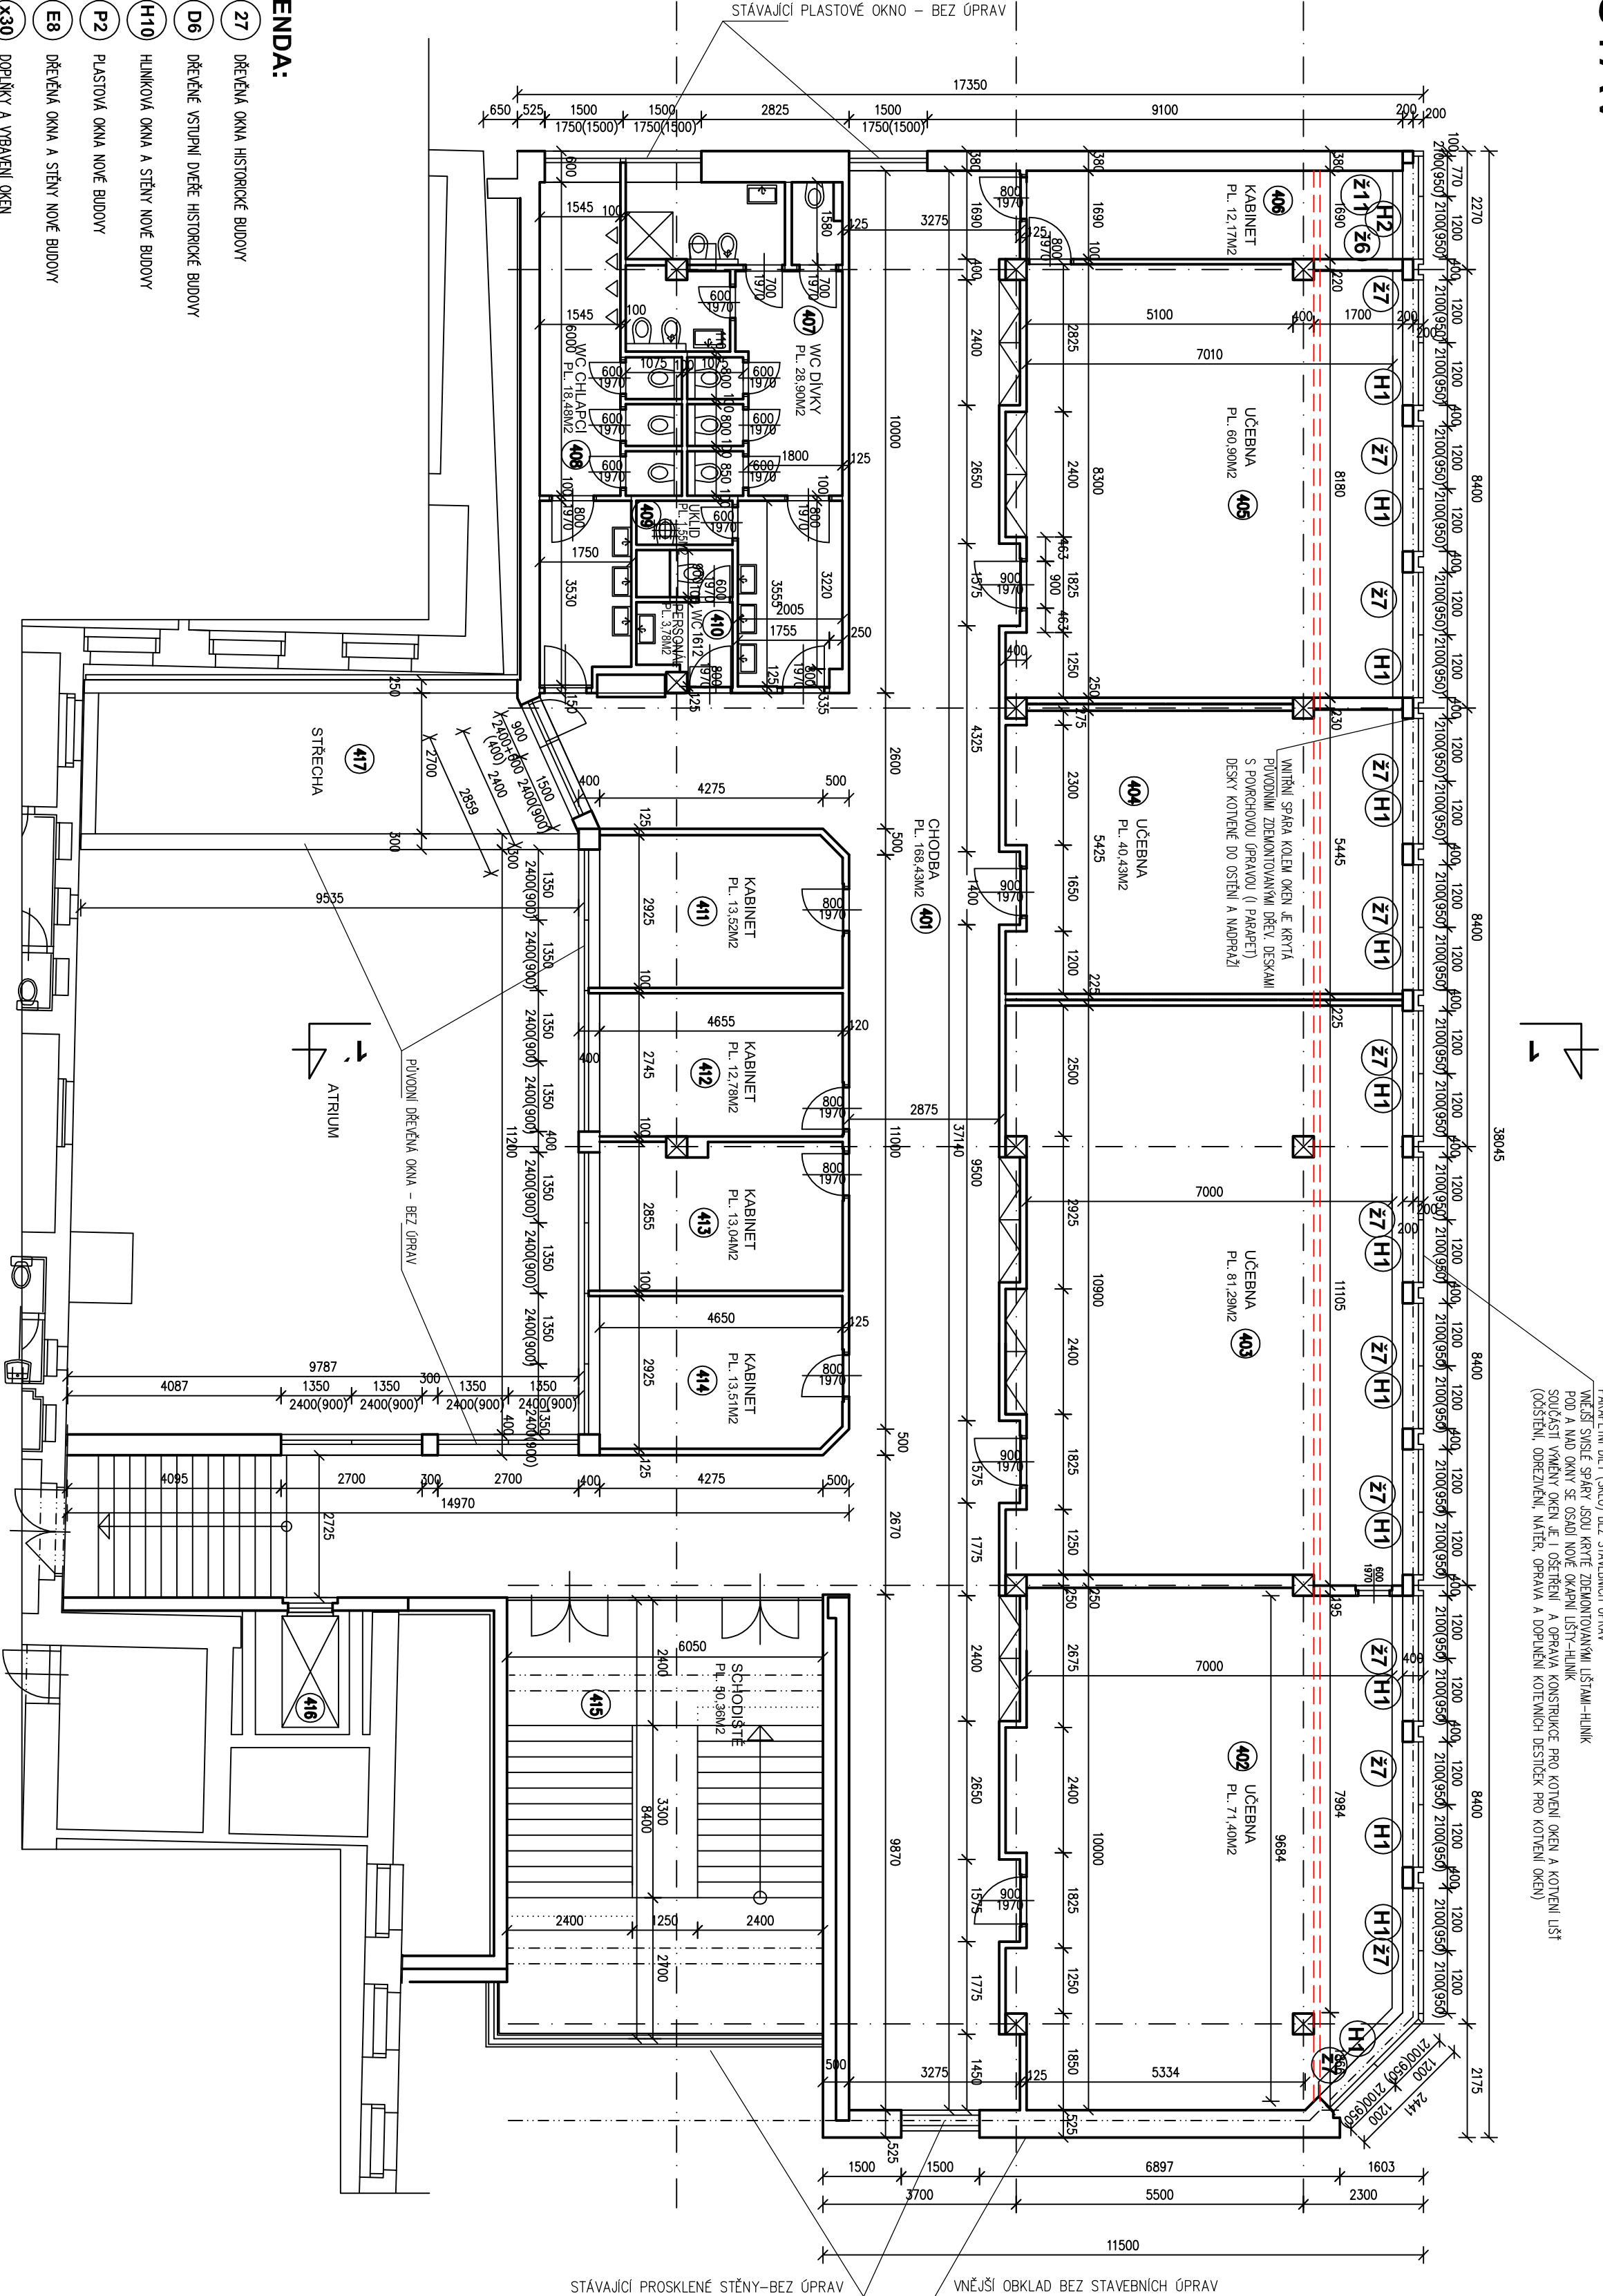

HODNOTY SOUČINITELŮ PŘESTUPU TEPLA U
HODNOTA SE TKÁ CELHO VÝROBKU

MAŘENÝ STAV	Uw (W/(m2.K))
NOVÁ PROSKLENÁ STĚNA – HLINIKOVÁ KONSTRUKCE, IZOLAČNÍ ZASKLENÍ (ZREAUZOVÁNO V ROKU 2015) Uw = 1,40 W/(m2.K)	1,40
NOVÁ HLINIKOVÁ OKNA S IZOLAČNÍM TROSKLEM Uw = 1,10 W/(m2.K)	1,10
NOVÁ HLINIKOVÁ STĚNA SE VSTUPNÍMI DVERMI S IZOLAČNÍM TROSKLEM Ua = 1,40 W/(m2.K)	1,40
NOVÁ HLINIKOVÁ STĚNA S IZOLAČNÍM TROSKLEM Uw = 1,10 W/(m2.K)	1,10
LEHKÁ STAVAJÍCÍ KONSTRUKCE PARAPETNÍCH A NADKROVNÍCH DÍLŮ (BEZ ÚPRAV)	---
NOVÉ DŘEVĚNÉ OKNO S IZOLAČNÍM DVOKLÝM SYSTÉM EURO Uw = 1,20 W/(m2.K)	1,20
NOVÁ HLINIKOVÁ KONSTRUKCE SVĚTLU NOSNÁ SYSTÉMOVÁ HLINIKOVÁ KONSTRUKCE, REPAROVANÉ DŘEVĚNÉ OKNO DVOKLÉ, VNĚJŠÍ KŘÍDLO S IZOLAČNÍM DVOKLÝM Uw = 1,20 W/(m2.K)	1,20
NOVÉ DŘEVĚNÉ OKNO S IZOLAČNÍM DVOKLÝM Uw = 1,20 W/(m2.K)	1,20
NOVÉ PLASTOVÉ OKNO (PLASTOVÁ STĚNA) S IZOLAČNÍM DVOKLÝM Uw = 1,20 W/(m2.K)	1,20
STAVAJÍCÍ PLASTOVÉ OKNO S IZOLAČNÍM DVOKLÝM Uw = 1,20 W/(m2.K)	1,20

Číslo	Jmeno	Plocha (m2)	Podlaha
401	CHODBA	168.43	KERAMICKÁ DLAŽBA
402	UČEBNA	71.40	PVC
403	UČEBNA	81.29	PVC
404	UČEBNA	40.43	PVC
405	UČEBNA	60.90	PVC
406	KABINET	12.17	PVC
407	WC DIVKY	28.90	KERAMICKÁ DLAŽBA
408	WC CHLAPCI	18.48	KERAMICKÁ DLAŽBA
409	OKLID	1.55	KERAMICKÁ DLAŽBA
410	WC PERSONAL	3.78	KERAMICKÁ DLAŽBA
411	KANCELAR	13.52	PVC
412	KANCELAR	12.78	PVC
413	KANCELAR	13.04	PVC
414	KANCELAR	13.51	PVC
415	SCHODIŠTE	50.36	KERAMICKÁ DLAŽBA
416	VÝTAH		
417	STŘECHA		

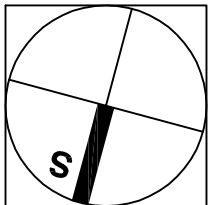

0.000 ± STAV. PODLAHA PRŮZEMÍ ± 220,35 m.n.m.

<div><div><div><div></div><div></div><div></div><div></div><div></div><div></div><div></div><div></div><div></div><div></div><div></div><div></div><div></div><div></div><div></div><div></div><div></div><div></div><div></div><div></div><div></div><div></div><div></div><div></div><div></div><div></div><div></div><div></div><div></div><div></div><div></div><div></div><div></div><div></div><div></div><div></div><div></div><div></div><div></div><div></div><div></div><div></div><div></div><div></div><div></div><div></div><div></div><div></div><div></div><div></div><div></div><div></div><div></div><div></div><div></div><div></div><div></div><div></div><div></div><div></div><div></div><div></div><div></div><div></div><div></div><div></div><div></div><div></div><div></div><div></div><div><