



POHLED VÝCHODNÍ  
NÁZEV ŠKOLY

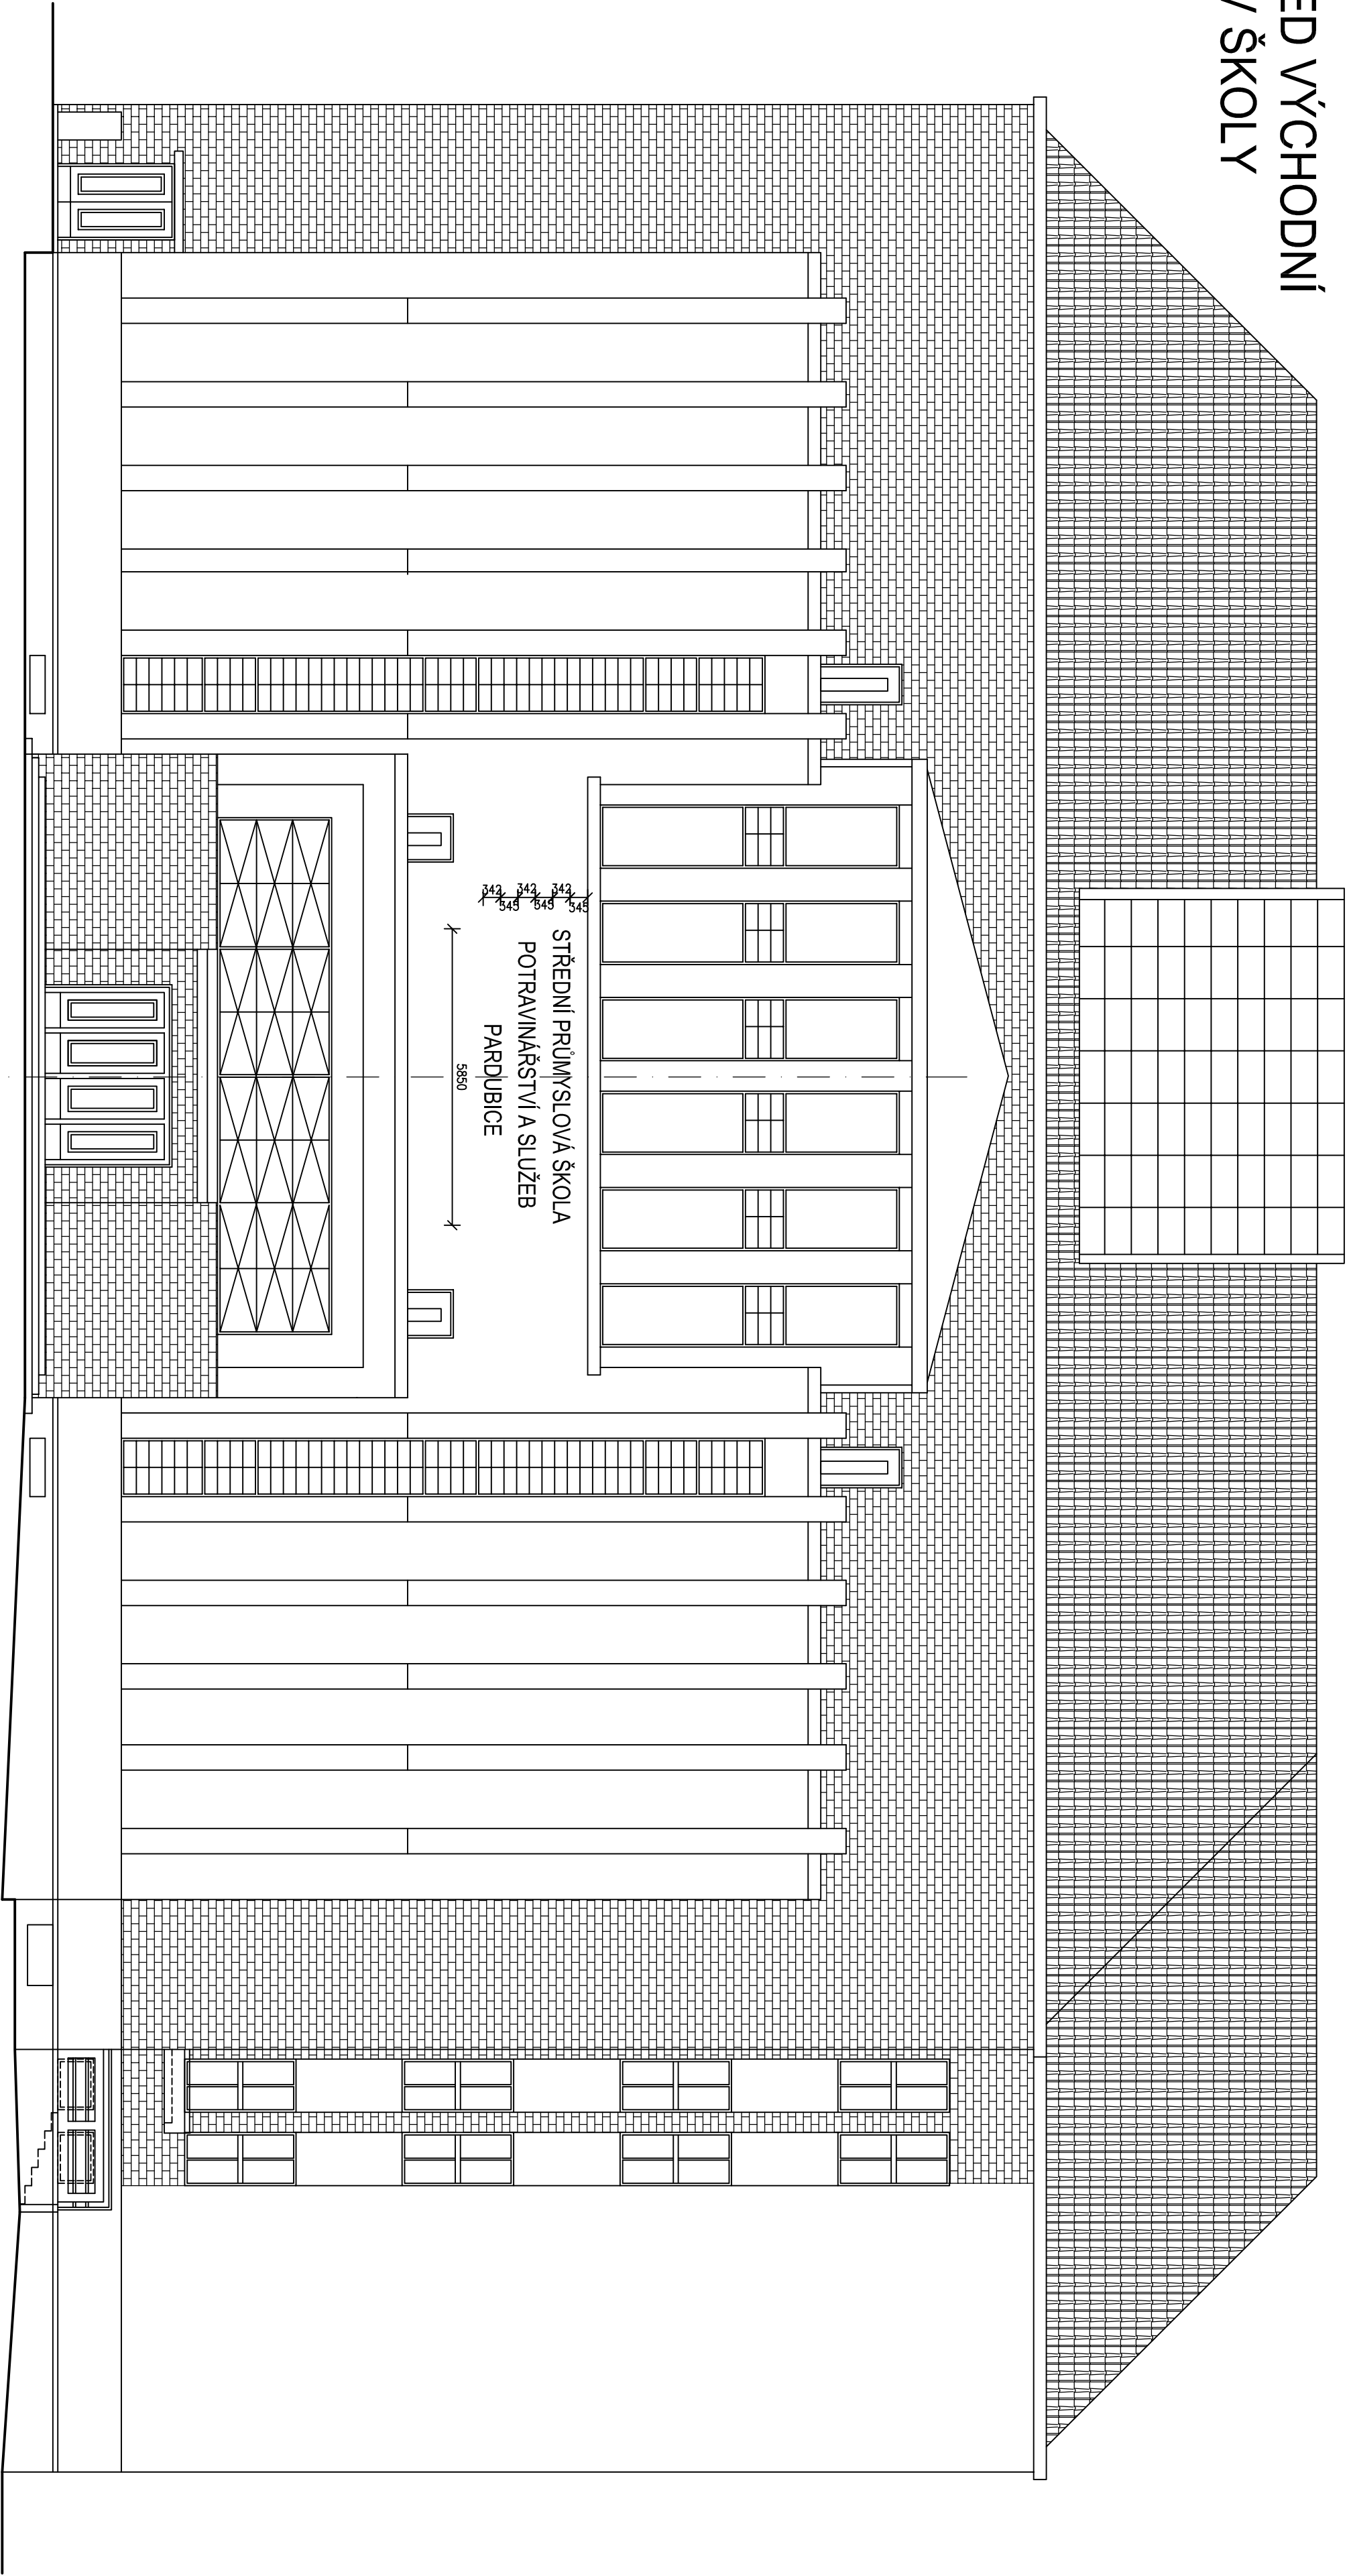

POZNÁMKA:

NÁPIS ŠKOLY SE PROVEDE PODLE VÝROBNÍ DOKUMENTACE SCHVÁLENÉ ZÁSTUPCEM NPÚ  
ZADÁVATEL URČÍ TP A PROPORCE PÍSMO  
VÁLCOVÉ PÍSMO VYROBENÉ Z MEDĚNHO PLECHU  
NEJLHŠÍ SOUČÁSTI TOHOTO VÝKRESU JE POUŽITÍ ZÁSTUPCEM INVESTORA VE FORMÁTU "PDF" A "DWG"

NÁHLED, ŘEZ

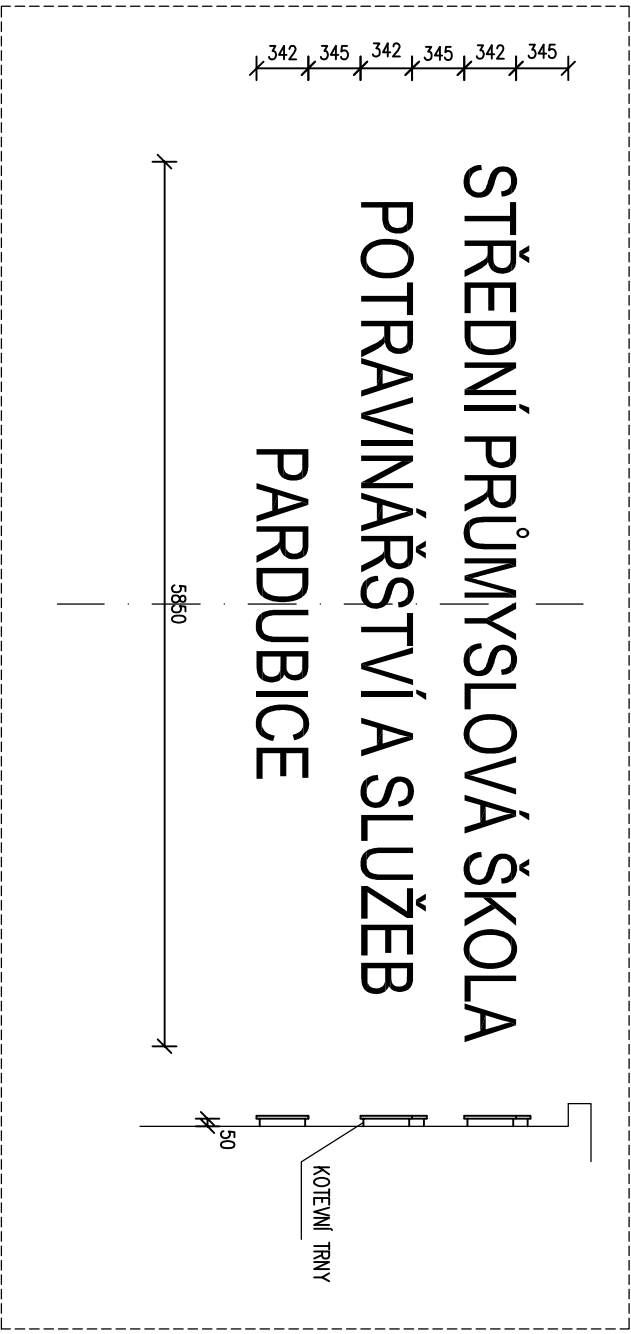

0,000 ± STAV. PODLAHA PŘÍZEMÍ ± 220,35 m.n.m.



	výpracoval	J. Zdravil, Ing. P. Boudný, Ing. J. Mikolaj, Ing. V. Hromek	ztk. č.	
	ověřil	Ing. Petr Boudný	služeb	DPS
stavěbník	Realizační výkres Komenského náměstí 125 530 02 Pardubice - Staré Město		datum	10/2018
			formát	A4
část			měřítko	1:100
			č. výkresu	NS 19a