


# NOVÁ BUDOVA - STŘECHA STÁVAJÍCÍ STAV

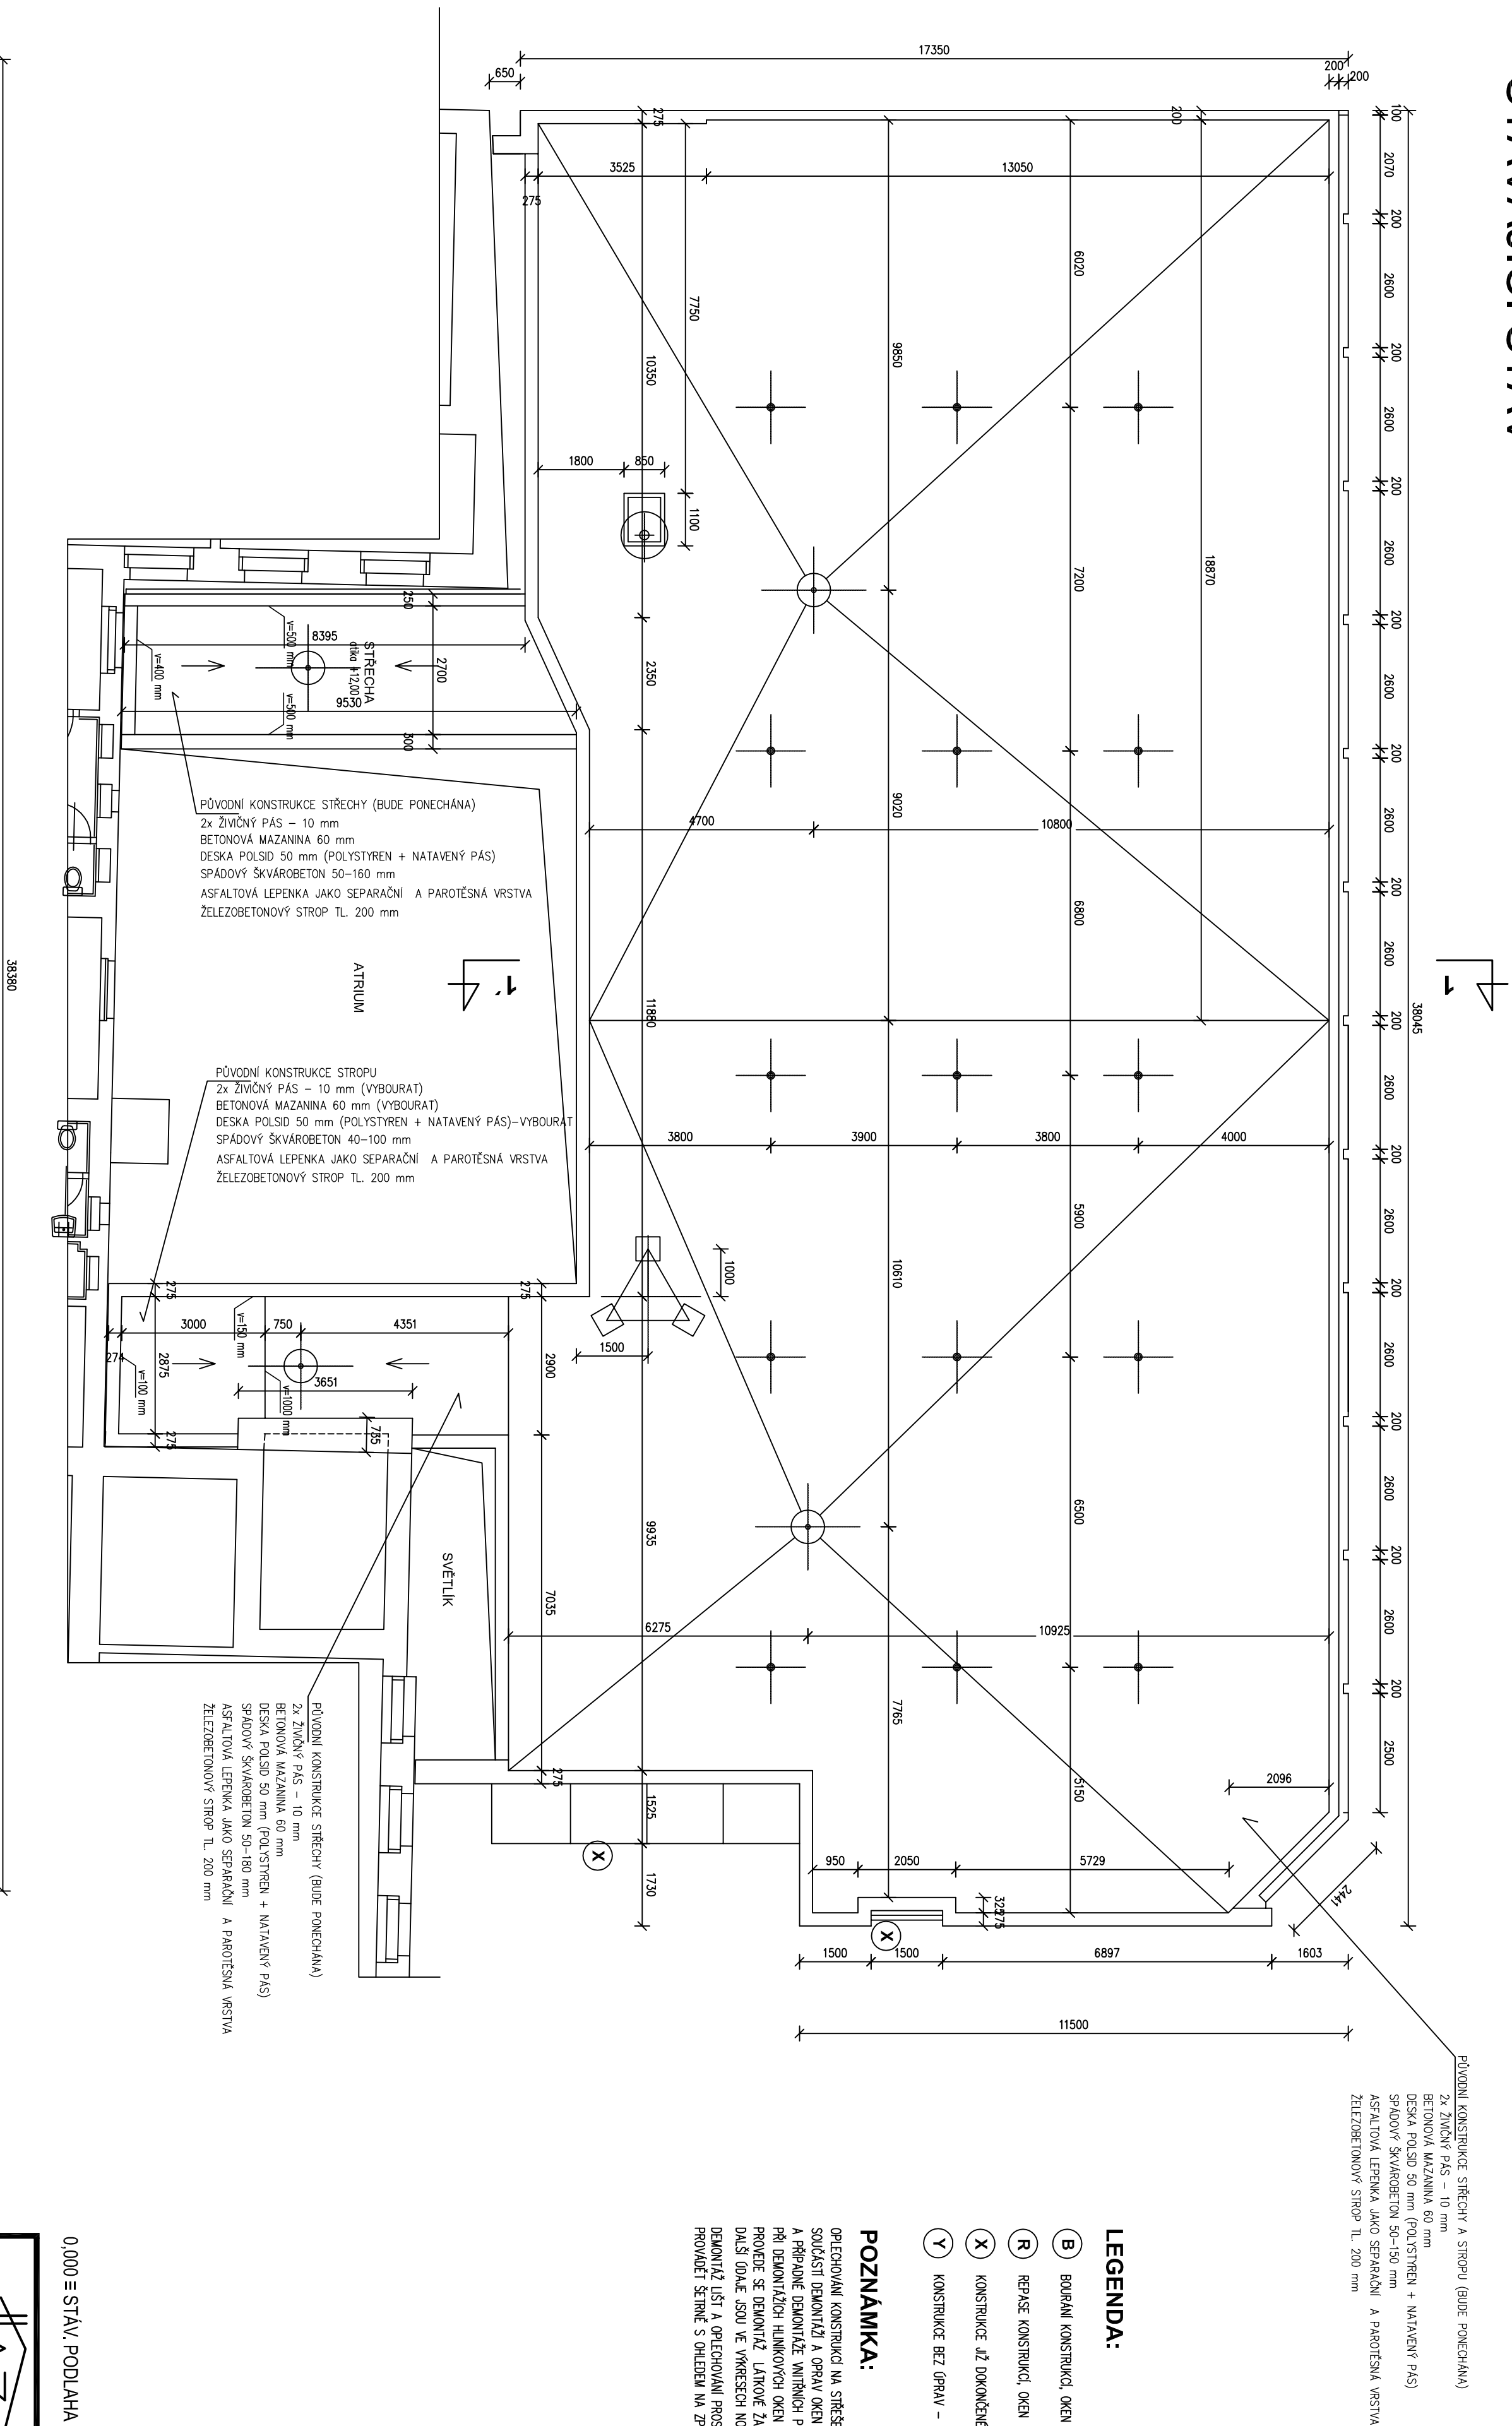

**LEGENDA:**

- (B)** BOUŘÁNÍ KONSTRUKCÍ, OKEN (VČ. SVISLÝCH A VODROVNÝCH LÍŠŤ)
- (R)** REPAŽE KONSTRUKCÍ, OKEN
- (X)** KONSTRUKCE JIŽ DOKONČENÉ
- (Y)** KONSTRUKCE BEZ ÚPRAV – PĚŠTOVÉ OKNO

## POZNÁMKA:

OPREDELOVANÍ KONSTRUKCI NA STŘEŠE BUDE DEMONTOVANO – ATRK, RÁMST, LEMOVÁNÍ A POD SOULADNĚ DEMONTÁŽÍ A OPRAVY BUDE ŠLO DEMONTÁŽ OPREDELOVANÍ PÁPEŘEPO  
A PRÁPNĚ DEMONTÁŽE VNITROK PÁPEŘEPO A DŘEVĚNÝ OBKLAD OSTĚNÍ A NÁPOJADÍ  
PŘI DEMONTÁŽI HLINIKOVÝCH A INÝCH VÝKADOV BUDE DEMONTOVÁNÍ I KROVÍ A NÁPOJADÍ  
PROVĚŘE ŠLO DEMONTÁŽ LÁTKOVÝ ZÁVĚS (PŘI DÁŠI POŠTĚ) – ŠETRA DEMONTÁŽ  
DÁŠI DŮAŠE ŠLO VE VÝKREŠEN NŮRHO STAVU A TECHNICKÝCH ZÁVADACH  
DEMONTÁŽ LÍŠTÍ A OPEŘOVÁNÍ PROSKLENĚ PÁDŮD, STĚNĚ JE NEZBYTNĚ PRO VYMAČNŮ OKEN DOČASNĚ OSTRANIT  
DEMONTÁŽ ŠETNĚ Š OHEBEN NA ŽETNĚNO KŮMÁŽ DŮMŮ DEMONTOVANÝCH PŘIMO

0,000  $\equiv$  STÁV. PODLAHA PŘÍZEMÍ  $\equiv$  220,35 m.n.m

[illegible]