


STARÁ BUDOVA - 1.NP

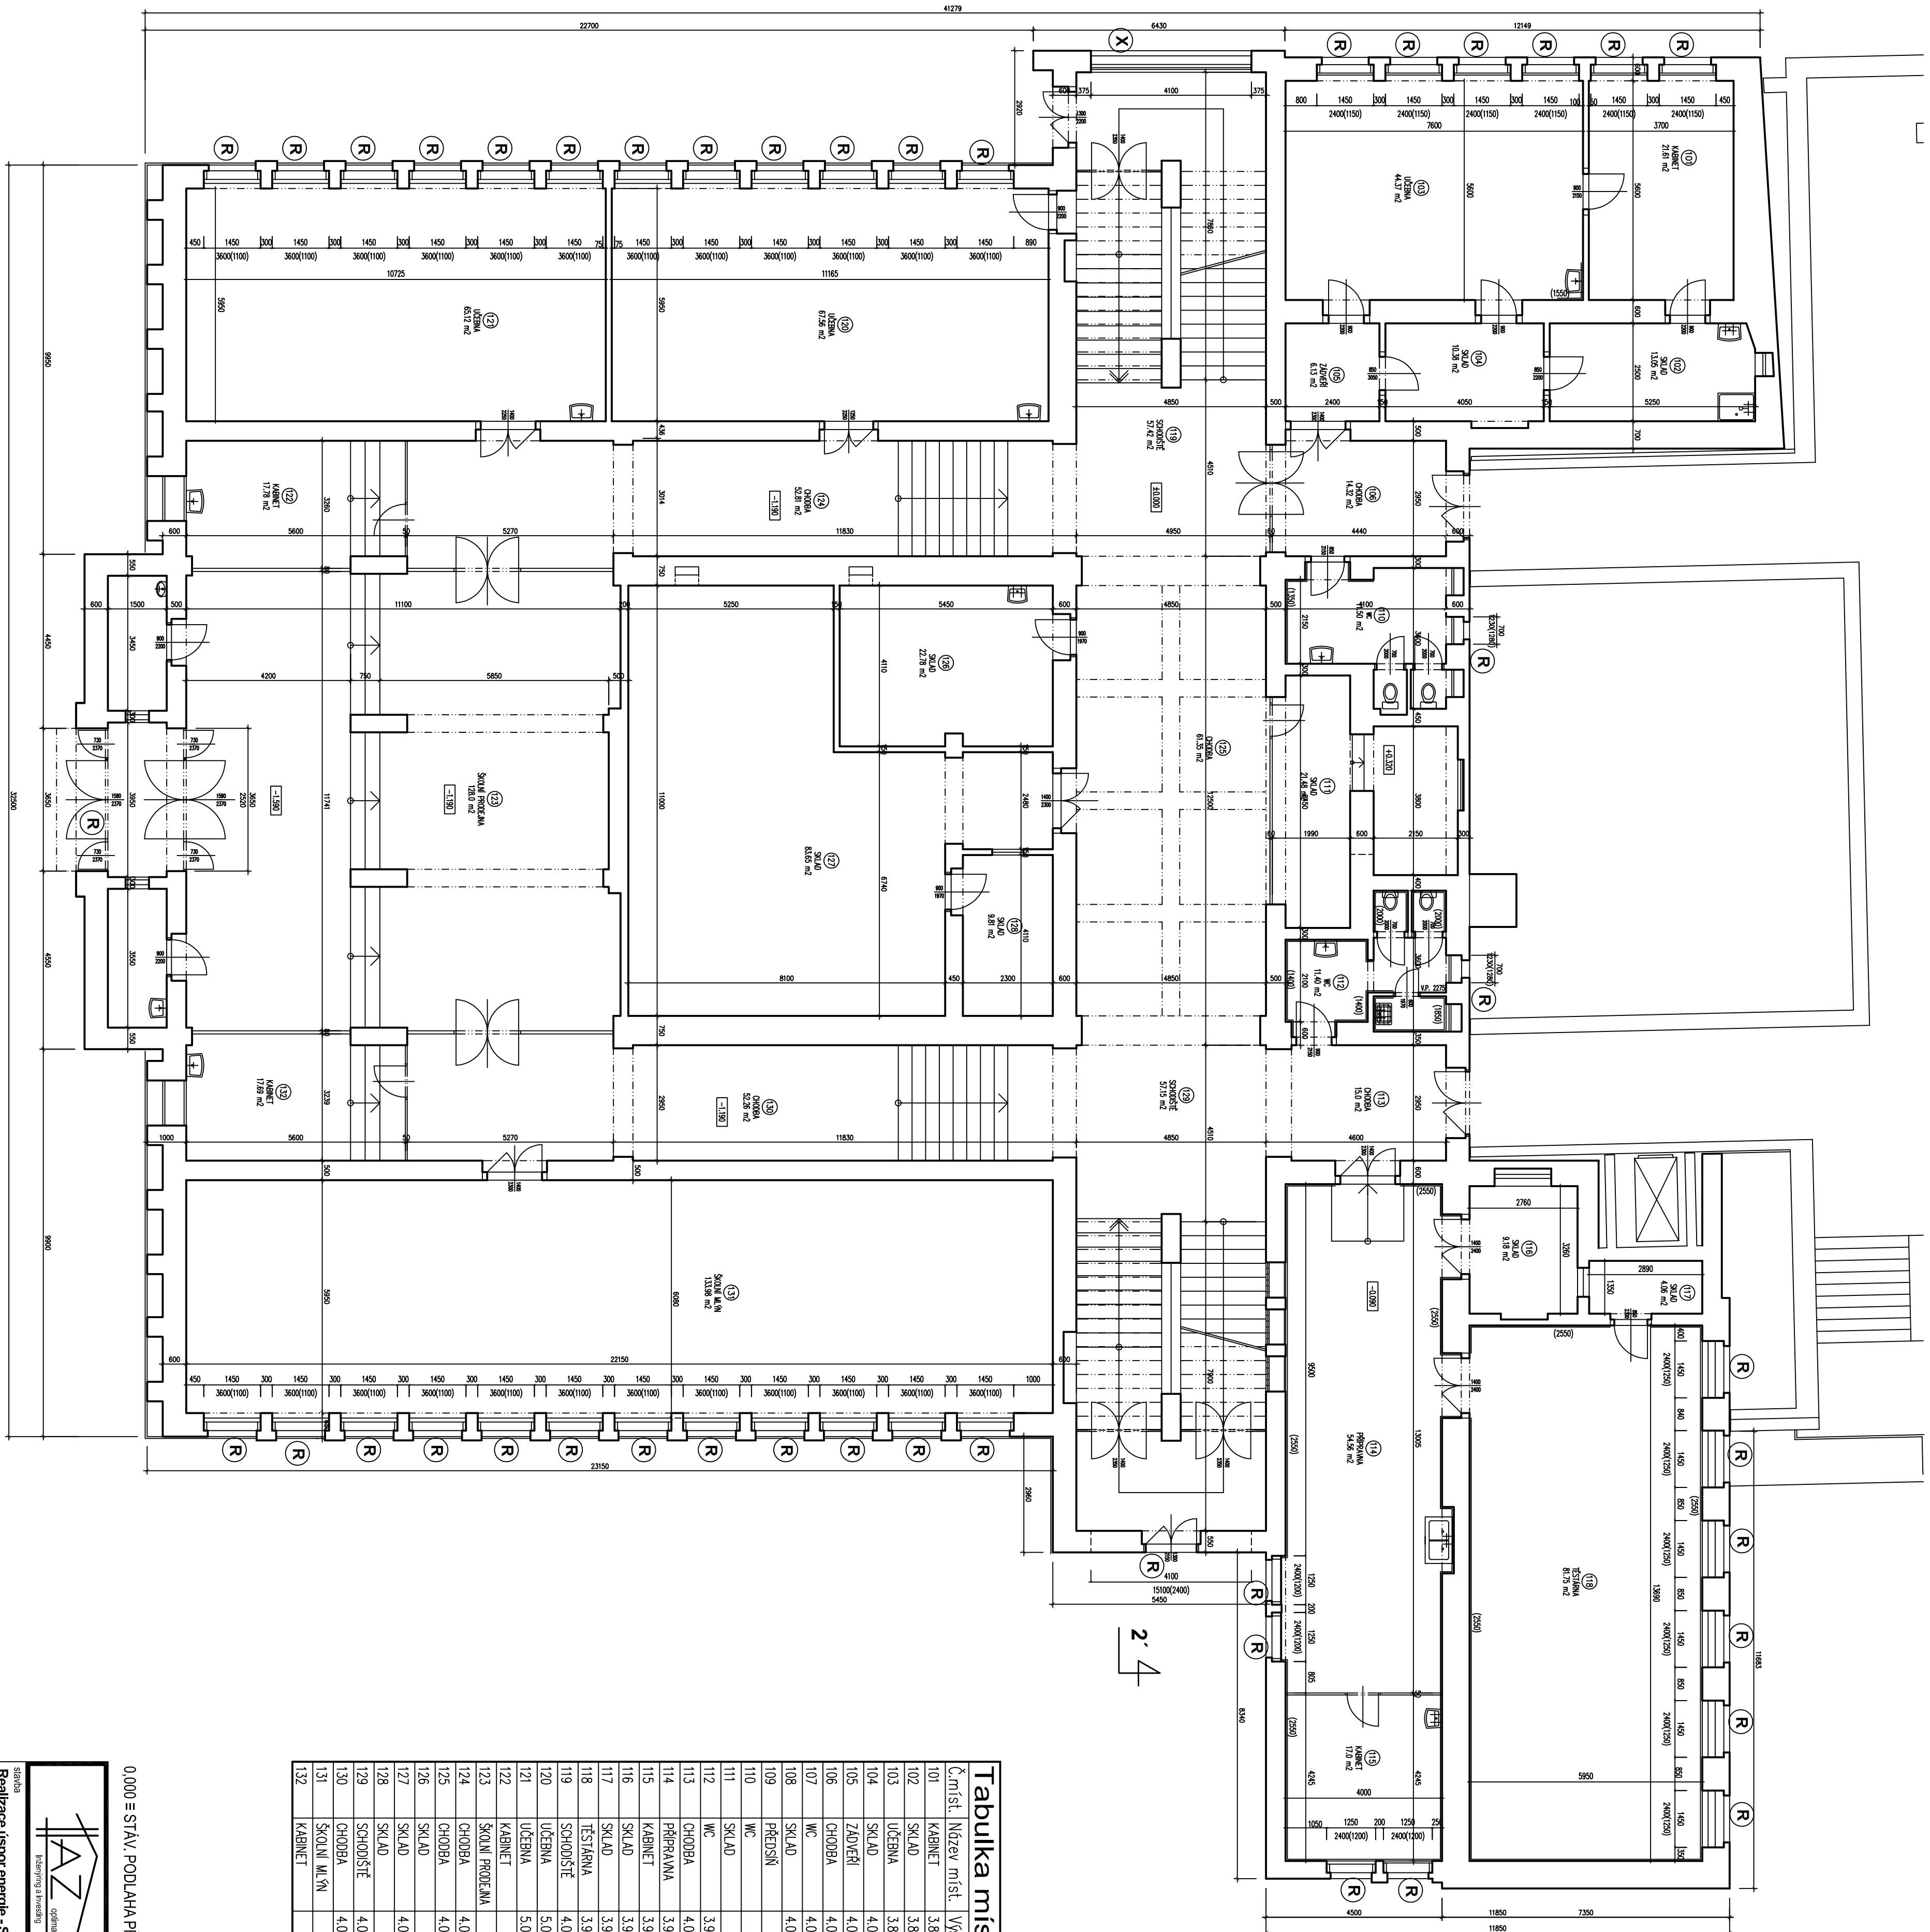

POZNÁMKA:

SOUČASNÍ DENÍČNÍCI A OPRAVY JSOU DENÍČNÍMI OPRAVOVANÝMI PŘEPLETŮ. MÁŠ PŘÍPADNĚ DENÍČNÍK VYKRESLENÝ VÍNĚRNÝCH PŘEPLETŮ A DĚKŮVČNÝCH OBRÁDKŮ OSOBY A NADPŘED, DÁLE SE ZDĚLUJÍCÍ DOPLETŮ OČEN V HISTORICKÉ ČÁSTI PRO DALŠÍ PŮJČI (ZALUZE, ROULET A POD). ČÁST PŘEPLETŮ JE BEZ OPRAV (BEČEN) A ČÁST NĚKTERÝCH OBRÁDKŮ DALŠÍ ODPAJE JSOU VE VYKRESKCH NOVÝHO STAVU A ČÁST OČENŮCH ZPRÁVŮ.

LEGENDA:

B BOURANI KONSTRUKČ, OKET


R REPASE KONSTRUKCI, OKEN


☒ KONSTRUKCE JIŽ DOKONČEN

Y KONSTRUKCE BEZ ÚPRAV – PLASTOVÉ OKNO

Tabuľka miestnosti						
Číslo miest.	Názov miest.	Výška (m)	Plocha (m ²)	Druh podlahy	Úprava stien	Úprava stropu
101	KABINET	3,85	21,61	státnic	státnic	státnic
102	SKLAD	3,85	13,05	státnic	státnic	státnic
103	ÚČEBNA	3,85	44,37	PVC	OVŠ, PVC lišta	OVŠ
104	SKLAD	4,0	10,38	lište teraco	OVŠ, ker.sokl	OVŠ
105	ZÁVĚR	4,0	6,13	lište teraco	OVŠ, ker.sokl	OVŠ
106	CHOUBA	4,0	14,32	lište teraco	OVŠ, ker.sokl	OVŠ
107	WC	4,0	1,34	PVC	OVŠ, KO v.1350	OVŠ
108	SKLAD	4,0	3,03	PVC	OVŠ, KO v.1350, ON v.1350	OVŠ
109	PŘEDSÍN		2,82	státnic	státnic	státnic
110	WC	4,74	4,74	státnic	státnic	státnic
111	SKLAD		21,48	státnic	státnic	státnic
112	WC	3,9	11,40	kernické dlažbo	OVŠ, KO v.1400, 1650, 2000	OVŠ
113	CHOUBA	4,0	15,0	lište teraco	OVŠ, ker.sokl	OVŠ
114	PŘÍPRAVA	3,9	54,56	kernické dlažbo	OVŠ, KO v.2550	OVŠ
115	KABINET	3,9	17,0	teraco dlažbo	OVŠ, KO v.2550	OVŠ
116	SKLAD	3,9	9,18	kernické dlažbo	OVŠ, ker.sokl	OVŠ
117	SKLAD	3,9	4,06	PVC	OVŠ	OVŠ
118	TESTARNA	3,9	81,75	kernické dlažbo	OVŠ, KO v.2550	OVŠ
119	SCHODŠŤE	4,06	57,42	teraco	OVŠ, ker. sokl	OVŠ
120	ÚČEBNA	5,0	67,56	PVC	OVŠ, PVC lišta	OVŠ
121	ÚČEBNA	5,0	65,12	PVC	OVŠ, PVC lišta	OVŠ
122	KABINET		17,78	státnic	státnic	státnic
123	SKOLN PRŮJEDNA		126,0	státnic	státnic	státnic
124	CHOUBA	4,0-5,19	52,81	lište teraco	OVŠ, ker.sokl	OVŠ
125	CHOUBA	4,0	61,35	lište teraco	OVŠ, ker.sokl	OVŠ
126	SKLAD		22,78	státnic	státnic	státnic
127	SKLAD	4,0	83,65	dlažbo teraco	OVŠ	OVŠ
128	SKLAD		9,81	státnic	státnic	státnic
129	SCHODŠŤE	4,06	57,15	teraco	OVŠ, ker. sokl	OVŠ
130	CHOUBA	4,0-5,19	52,76	lište teraco	OVŠ, ker.sokl	OVŠ
131	SKOLN M.I.N		133,98	státnic	státnic	státnic
132	KABINET		17,69	státnic	státnic	státnic

0,000 ≡ STÁV. PODLAHA PŘÍZEMÍ ≡ 220,35 m.n.m

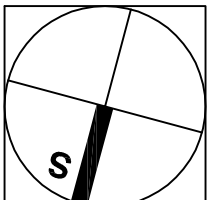

	vypracoval	J. Zlátník Ing. P. Bogaří Ing. J. Větroška Ing. V. Horavský	zak. č.	
	ověřil	Ing. Petrík Bogaří	stupeň	DPS
stávkovník	Průmyslová Ing. Konečná s.r.o. ul. 175 530 02 Pardubice - Stará Město	datum	10/20/18	
		formát	A3, A4	
		metřeno	1:100	
ŠROUB Realizace úspor energie - Střední průmyslová škola potravinářství a služeb Pardubice Národní republiky, 116, 531 14 Pardubice	objekt	část	D1.1b	č. výkresu SS 09