


NOVÁ BUDOVA - 3.NP
NOVÝ STAV

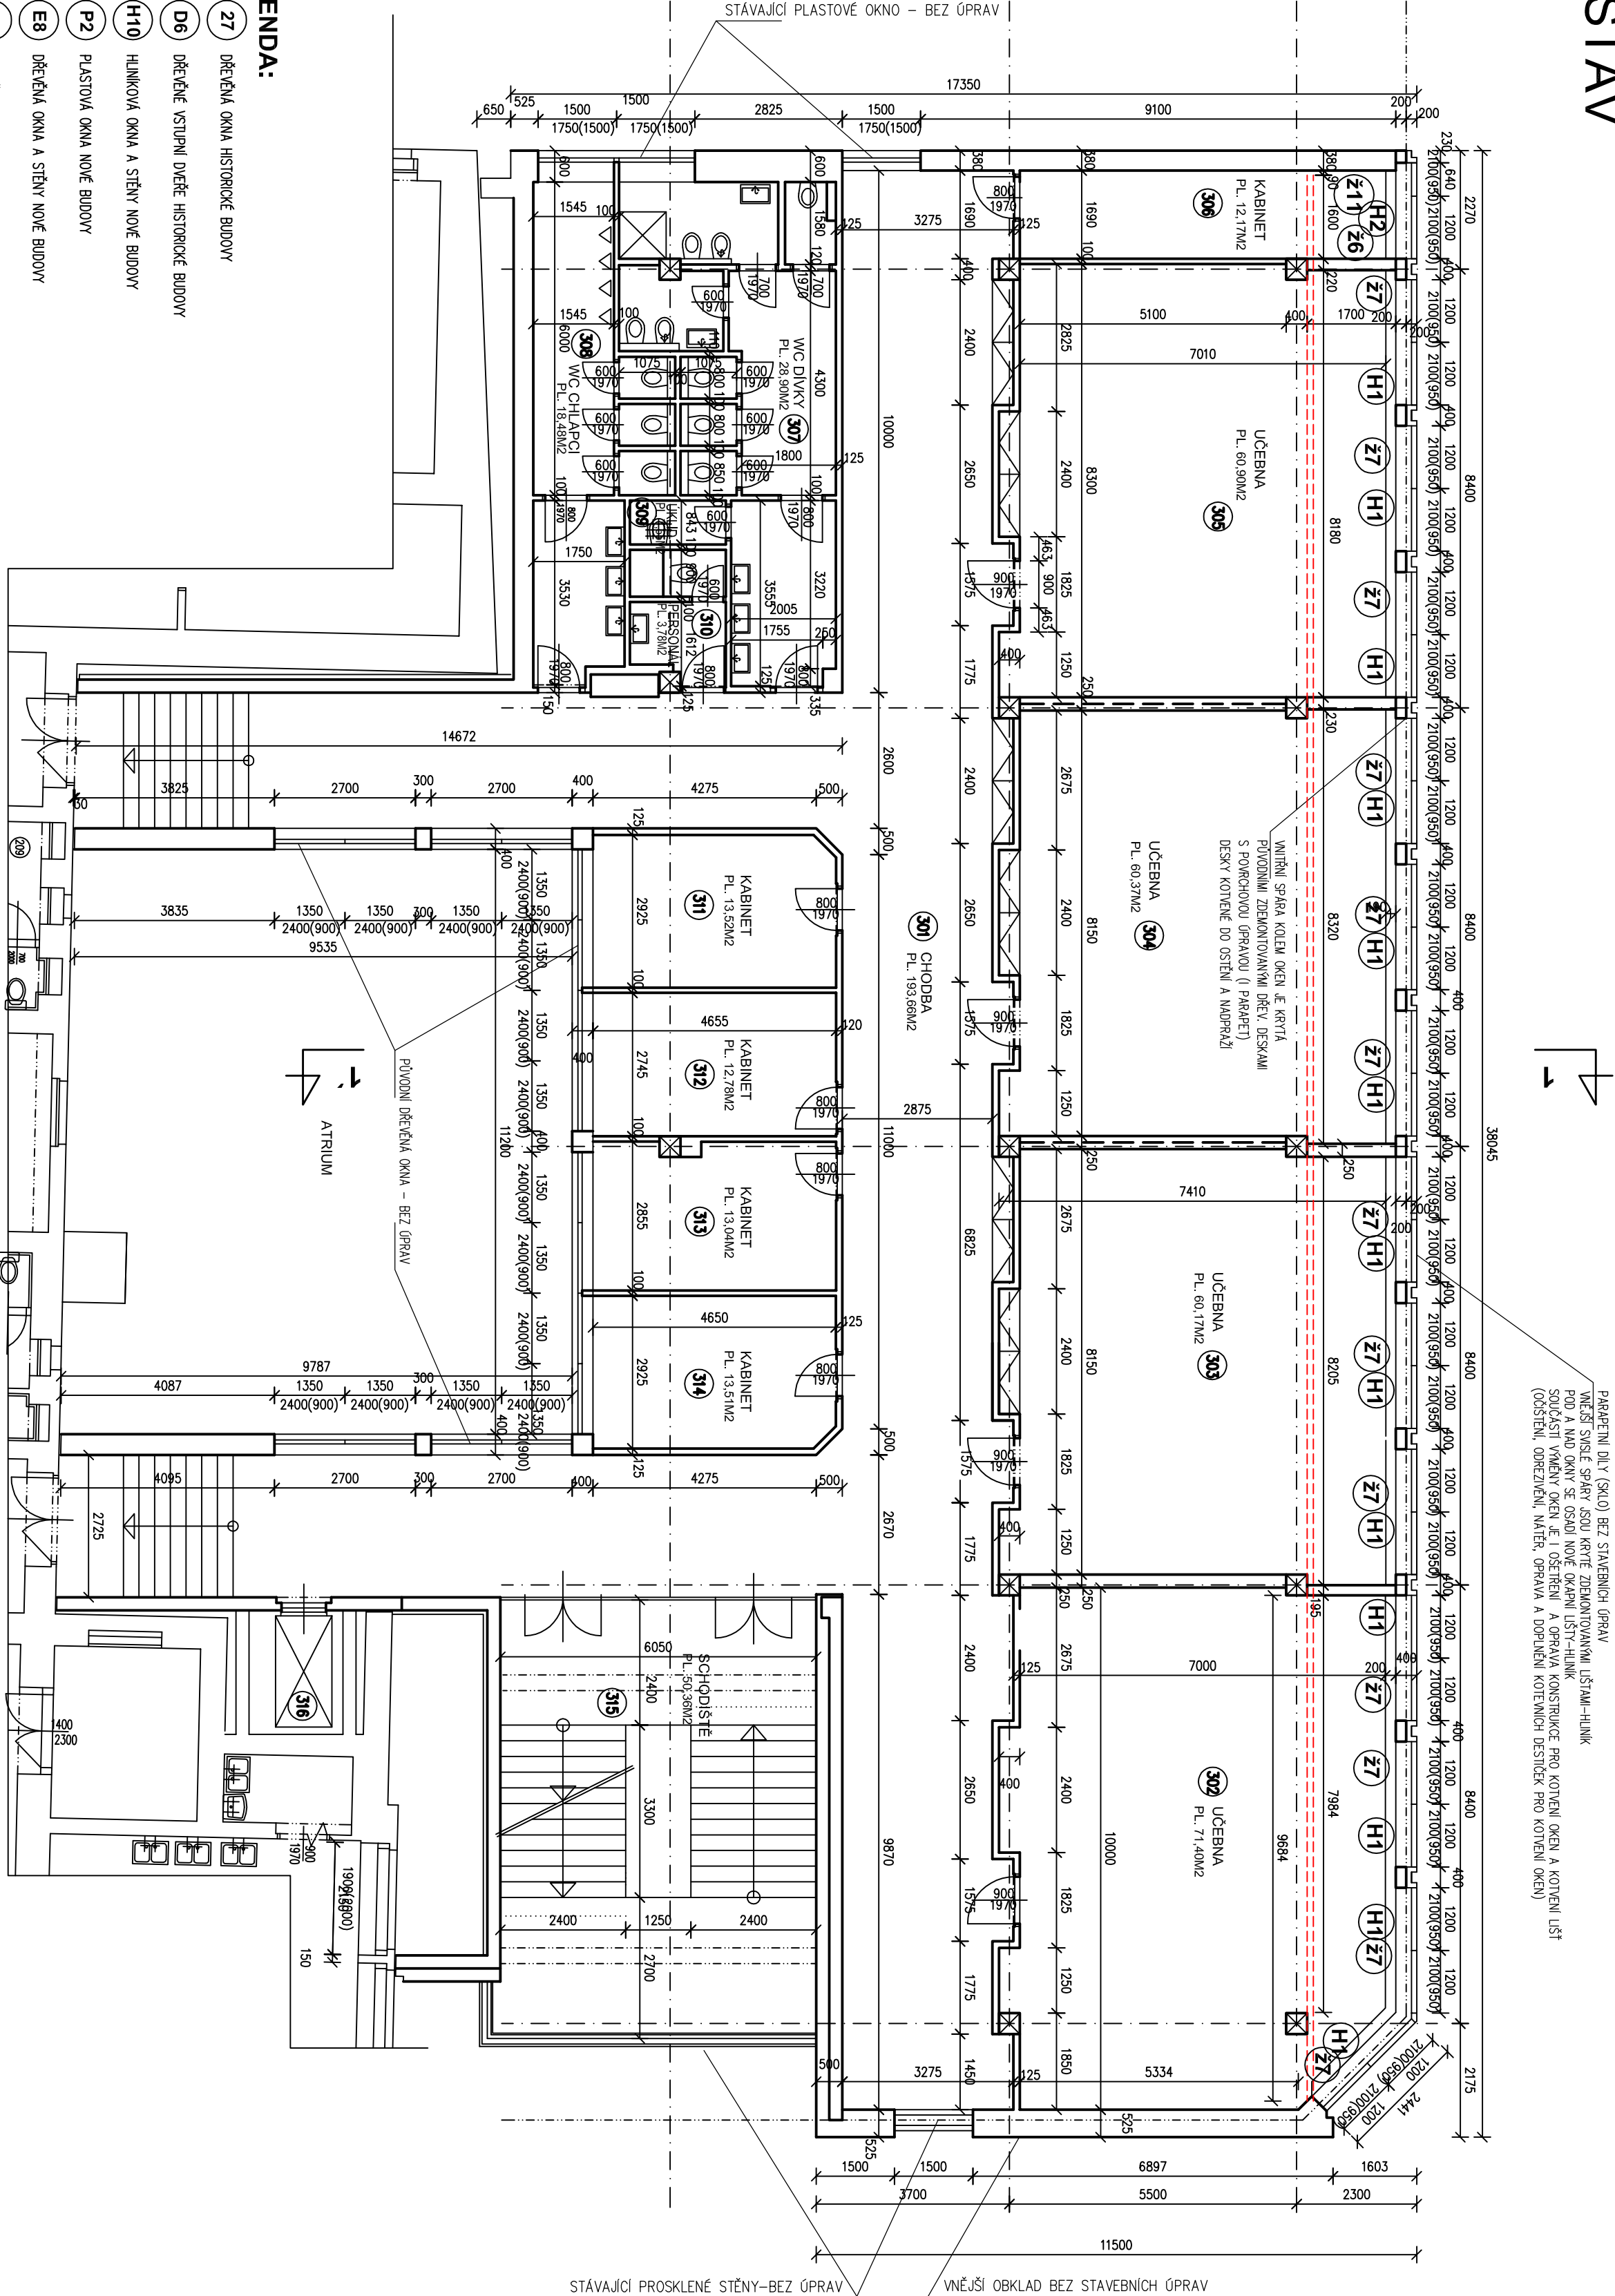


- LEGENDA:
- 1 - 27 DĚŤENÁ OKNA HISTORICKÉ BUDOVY
 - D1 - D6 DĚŤENÉ VSTUPNÍ DVEŘE HISTORICKÉ BUDOVY
 - H1 - H10 HLINIKOVÁ OKNA A STĚNY NOVÉ BUDOVY
 - P1 - P2 PLASTOVÁ OKNA NOVÉ BUDOVY
 - E1 - E8 DĚŤENÁ OKNA A STĚNY NOVÉ BUDOVY
 - x1 - x30 DOPĹNKY A VYBAVENÍ OKEN
 - z1 - z7 DOPĹNKY A VYBAVENÍ OKEN
 - K1 - K44 KLEPIRSKÉ VÝROBKY
 - z1 - z23 ZÁMEČNÍCKÉ VÝROBKY

OCHRANÁ ZÁSTĚNA Z HRANOU 100/100 OPĚŠŤENÁ OSB DESKAMI TL 12 mm NA ROŠT Z LÁŤI 50/50 mm
POLE Š. MAX 2000 mm, V LEMOVÍ POLO OSÁZENÉ PRÁCOVNÍ DVEŘE Š. 900 mm S RÁMNOU ZÁRUBÍ
STĚNA KOTVENÁ DO STROPU A PODLAHY PÁNOU OHEBNÝCH KOTVÍ, MALE MISTNOSTI NEPŘEŽÍVOVÁ (NAPŘ WC A POD.)

HODNOTY SOUČINITELŮ PŘESTUPU TEPLA U
HODNOTA SE TKÁ CELHO VÝROBKU

MAŘEZNÝ STAV	Uw (W/(m²K))
NOVÁ PROSKLENÁ STĚNA – HLINIKOVÁ KONSTRUKCE, IZOLAČNÍ ZASKLENÍ (ZREAUZOVÁNO V ROCE 2015) Uw = 1,40 W/(m²K)	1,40
NOVÁ HLINIKOVÁ OKNA S IZOLAČNÍM TROSKLEM Uw = 1,10 W/(m²K)	1,10
NOVÁ HLINIKOVÁ OKNA S IZOLAČNÍM TROSKLEM Ua = 1,40 W/(m²K)	1,40
NOVÁ HLINIKOVÁ STĚNA SE VSTUPNÍMI DVEŘMI S IZOLAČNÍM TROSKLEM Uw = 1,10 W/(m²K)	1,10
LEHKÁ STAVAJÍCÍ KONSTRUKCE, PARAPETNÍCH A MADKOVNÍCH DÍLÍ (BEZ ÚPRAV)	---
NOVÉ DĚŤENÉ OKNO S IZOLAČNÍM DVOJKLESM SYSTEEM EURO Uw = 1,20 W/(m²K)	1,20
REPAROVANÉ DĚŤENÉ OKNO DVOJKLESM, VNĚJŠÍ KŘÍDLO S IZOLAČNÍM DVOJKLESM Uw = 1,20 W/(m²K)	1,20
JEDNODUCHÉ OCELOVÉ OKNO–REPARÉ, NOVÉ JEDNODUCHÉ ZASKLENÍ	6,50
NOVÁ ATYPICKÁ KONSTRUKCE SVĚTLU NOSNÁ SYSTÉMOVÁ HLINIKOVÁ KONSTRUKCE, PROSKLENÍ TĚLÍ IZOLAČNÍ DVOJKLESM Uw = 1,40 W/(m²K)	1,40
NOVÉ PLASTOVÉ OKNO (PLASTOVÁ STĚNA) S IZOLAČNÍM DVOJKLESM Uw = 1,20 W/(m²K)	1,20
STAVAJÍCÍ PLASTOVÉ OKNO S IZOLAČNÍM DVOJKLESM Uw = 1,20 W/(m²K)	1,20

Číslo	Jméno	Plocha (m²)	Podlaha
301	CHODBA	193,66	KERAMICKÁ DLAŽBA
302	UČEBNA	71,40	PVC
303	UČEBNA	60,17	PVC
304	UČEBNA	60,37	PVC
305	UČEBNA	60,90	PVC
306	KABINET	12,17	PVC
307	WC DÍVKY	28,90	KERAMICKÁ DLAŽBA
308	WC CHLAPCI	18,48	KERAMICKÁ DLAŽBA
309	OKLID	1,55	KERAMICKÁ DLAŽBA
310	WC PERSONÁL	3,78	KERAMICKÁ DLAŽBA
311	KANCELÁŘ	13,52	PVC
312	KANCELÁŘ	12,78	PVC
313	KANCELÁŘ	13,04	PVC
314	KANCELÁŘ	13,51	PVC
315	SCHODIŠTĚ	50,36	KERAMICKÁ DLAŽBA
316	VÝTAH		

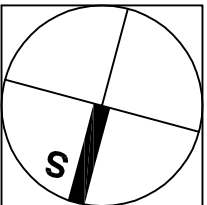

0,000 ± STAV. PODLAHA PRÍZEMÍ ± 220,35 m.n.m.

<div><div><div><div></div><div></div><div></div><div></div><div></div><div></div><div></div><div></div><div></div><div></div><div></div><div></div><div></div><div></div><div></div><div></div><div></div><div></div><div></div><div></div><div></div><div></div><div></div><div></div><div></div><div></div><div></div><div></div><div></div><div></div><div></div><div></div><div></div><div></div><div></div><div></div><div></div><div></div><div></div><div></div><div></div><div></div><div></div><div></div><div></div><div></div><div></div><div></div><div></div><div></div><div></div><div></div><div></div><div></div><div></div><div></div><div></div><div></div><div></div><div></div><div></div><div></div><div></div><div></div><div></div><div></div><div></div><div></div><div></div><div></div><div><