


NOVÁ BUDOVA - 3.NP

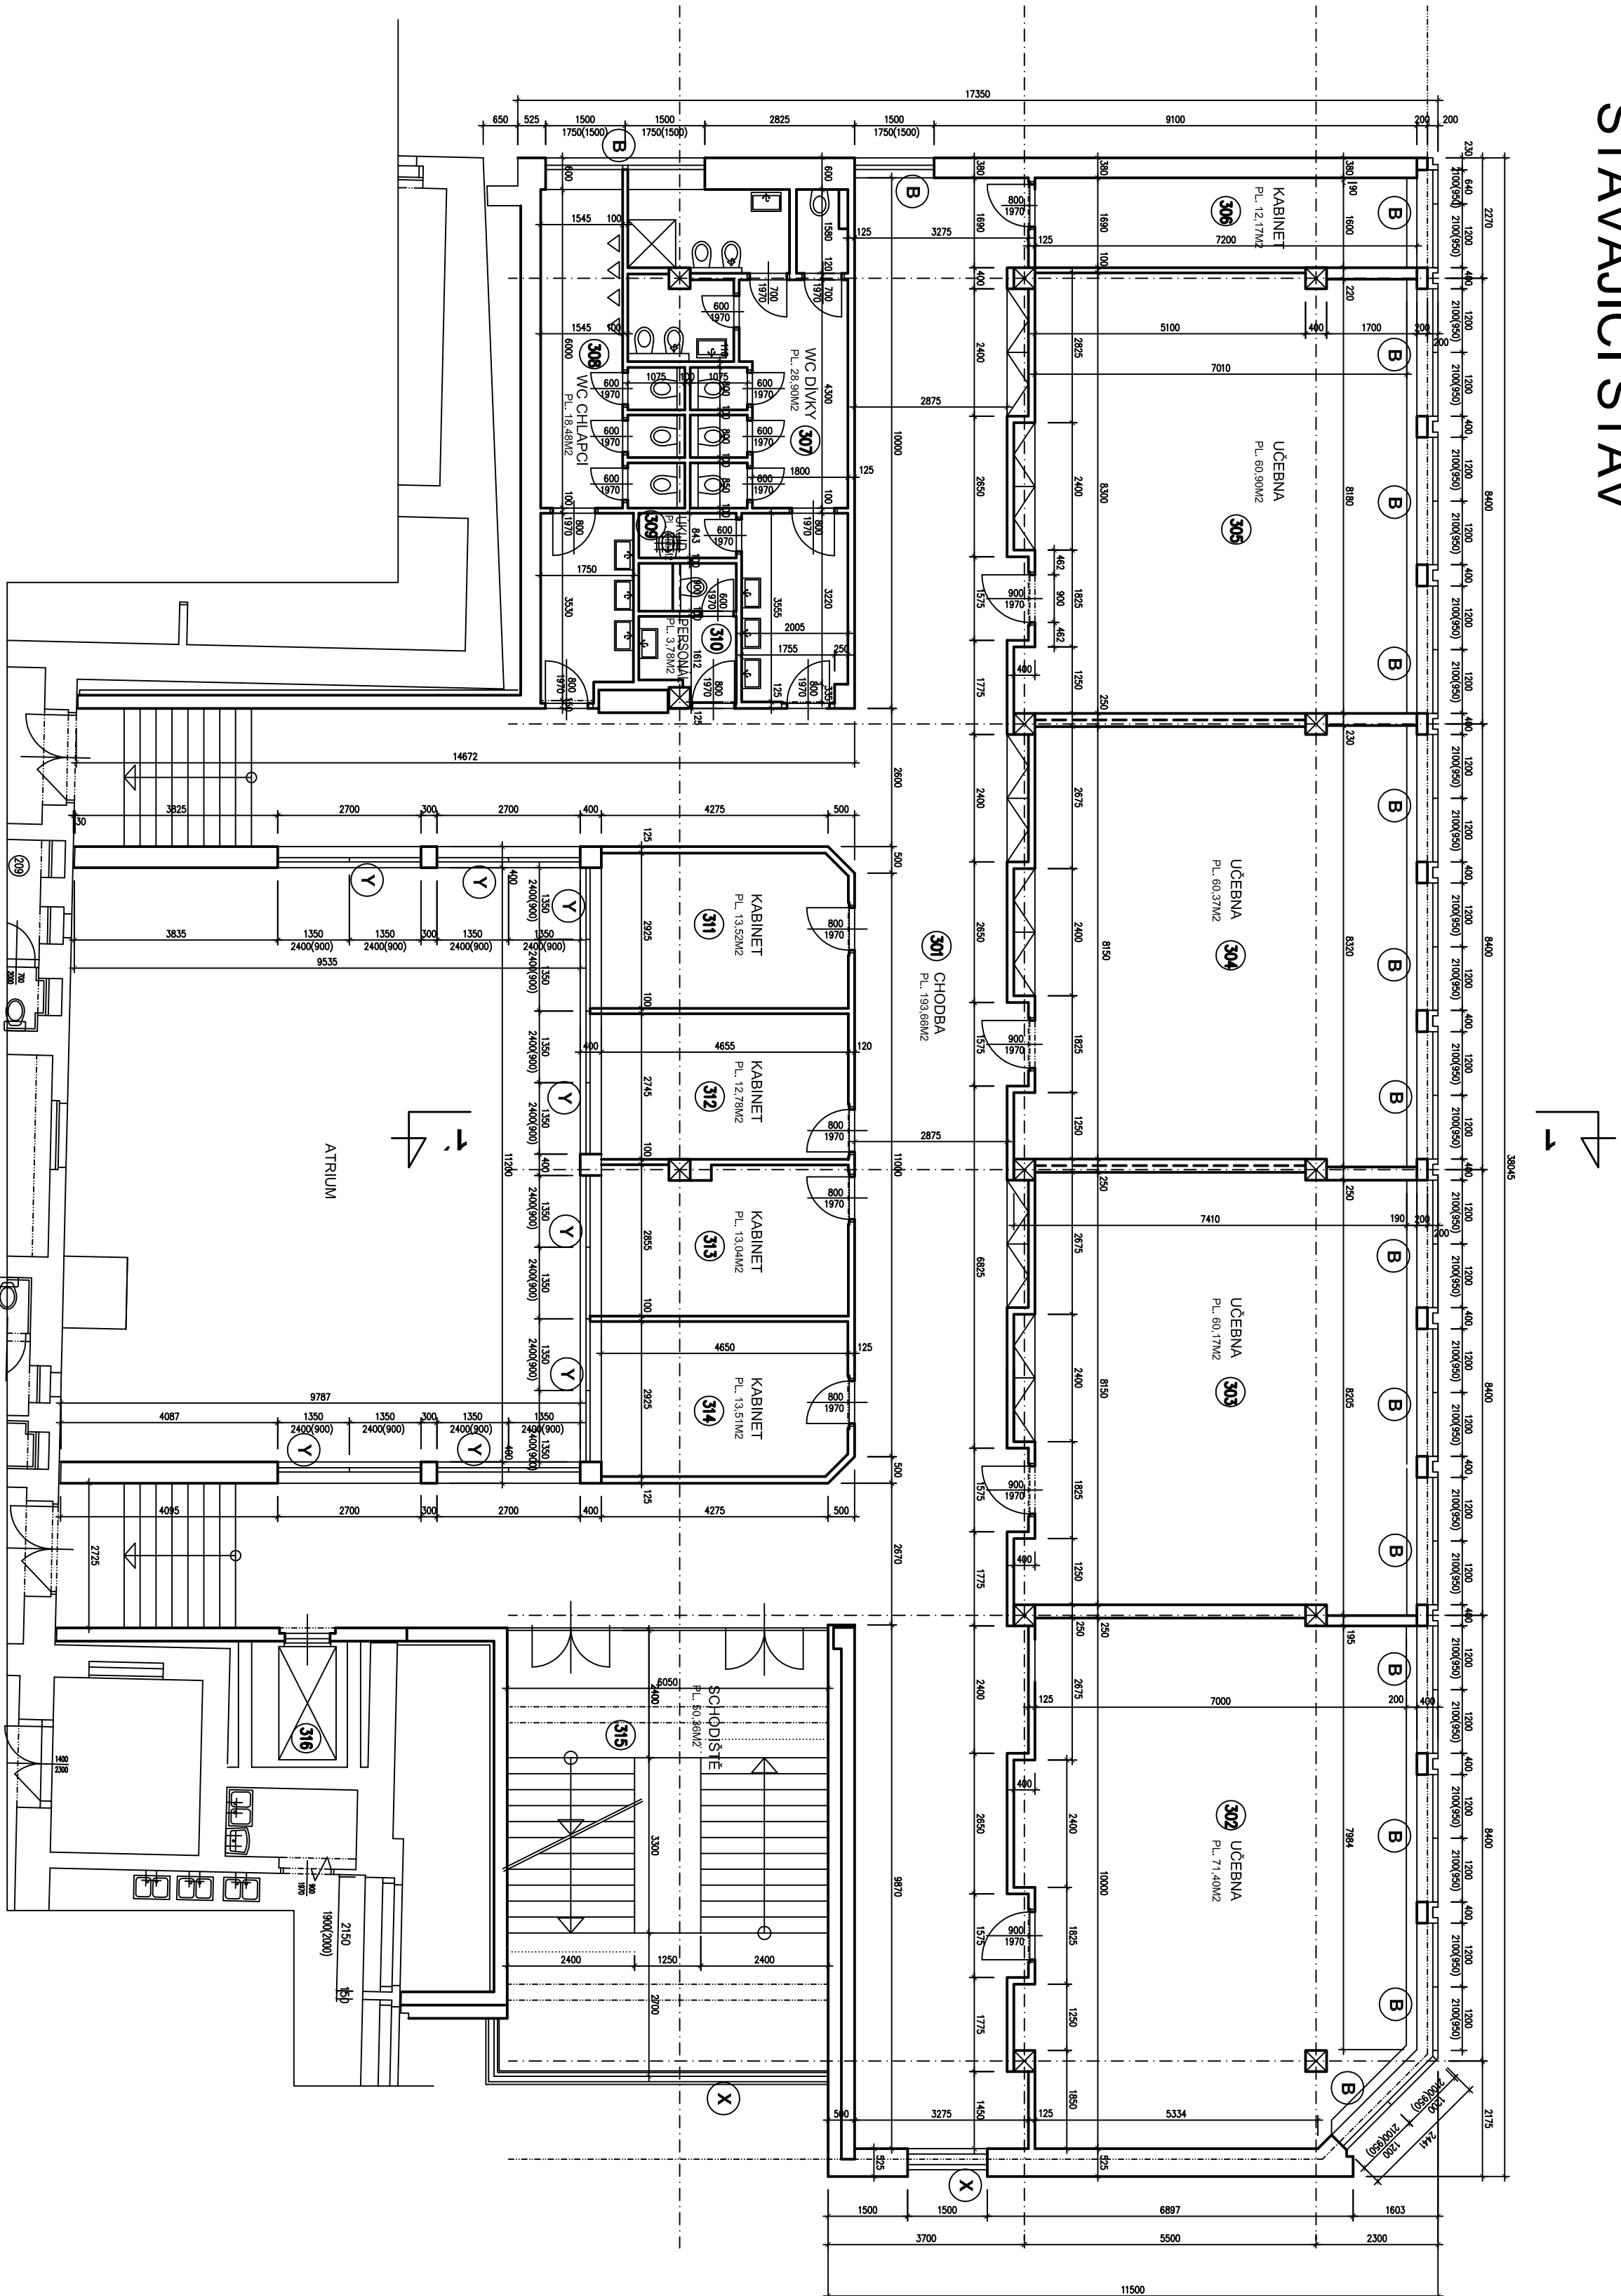

Tabuľka miestností			
Číslo	Námeno	Plocha (m2)	Podlaha
301	CHODBA	193,66	KERAMICKÁ DLAŽBA
302	UČEBNA	71,40	PVC
303	UČEBNA	60,17	PVC
304	UČEBNA	60,37	PVC
305	UČEBNA	60,90	PVC
306	KABINET	12,17	PVC
308	WC CHLAPCI	18,48	KERAMICKÁ DLAŽBA
309	ÚKLID	1,55	KERAMICKÁ DLAŽBA
310	WC PERSONAL	3,78	KERAMICKÁ DLAŽBA
315	SCHODIŠŤE	50,36	KERAMICKÁ DLAŽBA
316	VÝTIAH		


LEGENDA:

R REPAŠE KONSTRUKCI, OKEN
X KONSTRUKCE JIŽ DOKONČENÉ
Y KONSTRUKCE BEZ ÚPRAV – PLASTOVÉ OKNO

POZNÁMKA:


0,000 = STÁV. PODLAHA PŘÍZEMÍ = 220,35 m.n.m.

	vypracoval	J. Zrzavý, Ing. P. Bougaj, Ing. J. Mikyška, Ing. V. Honák	zák. č.
	ověřil	Ing. Petr Bougaj	DPS
	datum	10/2018	
Náměstí republiky 116, 531 14 Pardubice	formát	6x, 44	
	měřítko	1:100	
obšáh	PŮDORÝS 3.N.P.NOVÁ BUDOVA - STÁVÁJÍCÍ STAV, BOURÁNÍ	číslo	D1.1b
		č. výkresu	SS 04