


STARÁ BUDOVA - 3.NP
STÁVAJÍCÍ STAV

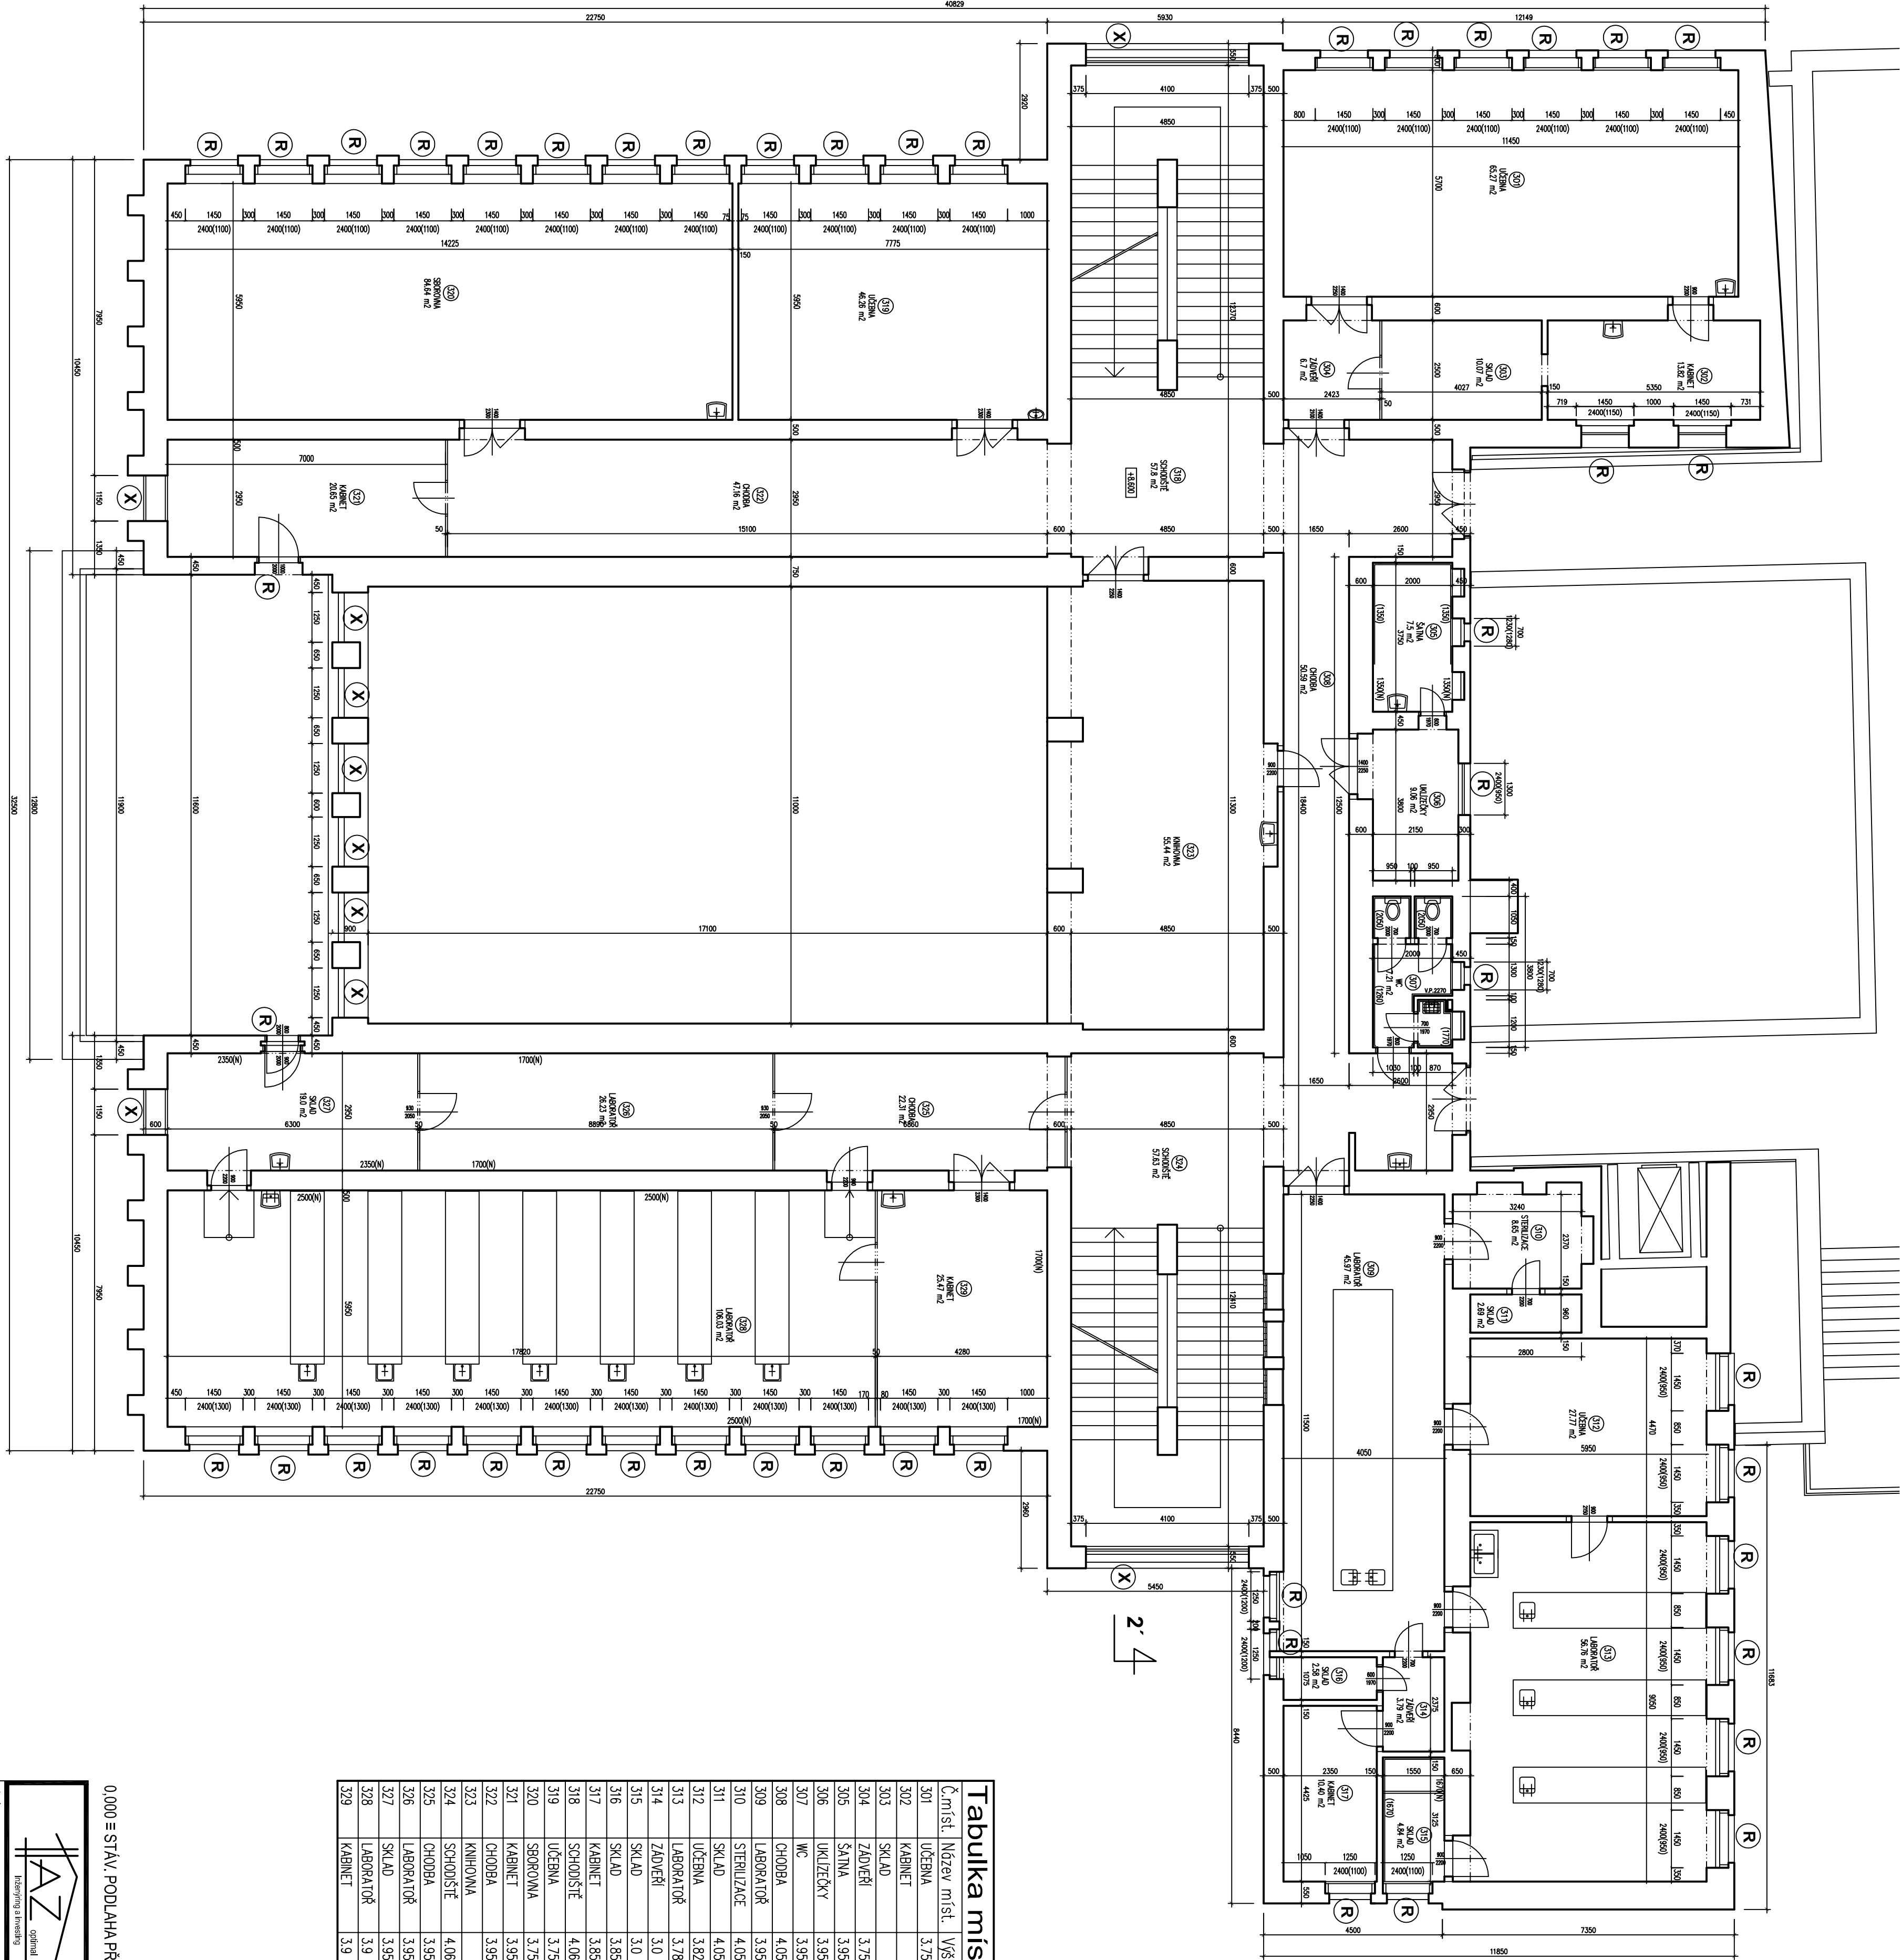


POZNÁMKA:
SOULADÍ DODANÝMI A OPRAVY OKEN AŽOU DEMONTÁŽE OTEVŘENÍ PRÁPĚTÍ.
RINĚ A PRÁPĚTÍ DEMONTÁŽE VÝMĚNOU PRÁPĚTÍ A OTEVŘENÍ OKEN, OTEVŘENÍ
A NADPRAŽÍ, DĚLE SE ZODPOVĚDNĚ DOPRAVY OKEN V HISTORICKÉ ČÁSTI PRO DĚLE
POUŽÍ (ZÁKLAD, ROZETI A POD) ČÁST PRÁPĚTÍ JE BEZ OPRAV (BEŽNÝ A ČÁST
TVOŘÍ KERNOKY OKRAJ, DĚLEŠ DĚLEŠ SOU VE VNĚŠNÍCH KERNOKY STAVU A
TERMINOVANÝ ZPRÁVKA).


- LEGENDA:**
- (B) BOUŘENÍ KONSTRUKCE, OKEN
 - (R) REPARACE KONSTRUKCE, OKEN
 - (X) KONSTRUKCE, ŽE DOKONČENÉ
 - (Y) KONSTRUKCE BEZ OPRAV – PLASTOVÉ OKNA

Tabulka místností

Č.míst.	Název míst.	Výška (m)	Plocha (m ²)	Druh podlahy	Úroveň stěn	Úroveň stropu
301	ÚČEBNA	3,75	65,27	PVC	OVŠ, PVC lišta	OVŠ
302	KABINET		13,82	stěnovací	stěnovací	stěnovací
303	SKLAD		10,07	stěnovací	stěnovací	stěnovací
304	ZÁVĚR	3,75	6,70	lité teroco	OVŠ	OVŠ
305	ŠATNA	3,95	7,5	PVC	OVŠ, KO v.1350, ON v.1350	OVŠ
306	UKLIZČEK	3,95	9,06	PVC	OVŠ	OVŠ
307	WC	3,95	7,21	keramická dlažba	OVŠ, KO v.1260, 1170, 2000	OVŠ
308	CHOUBA	4,05	50,59	lité teroco	OVŠ, ker. sokl	OVŠ
309	LABORATOŘ	3,95	46,97	lité teroco	OVŠ	OVŠ
310	STŘELIŠTĚ	4,05	8,65	OVŠ	OVŠ	OVŠ
311	SKLAD	4,05	2,69	lité teroco	OVŠ, ON v.1950	OVŠ
312	ÚČEBNA	3,82	27,77	PVC	OVŠ, ON v.2350	OVŠ
313	LABORATOŘ	3,78	56,76	PVC	OVŠ, ON v.2350	OVŠ
314	ZÁVĚR	3,0	3,79	koberlec	OVŠ	OVŠ
315	SKLAD	3,0	4,84	lité teroco	OVŠ, KO v.1670, ON v.1670	OVŠ
316	SKLAD	3,85	2,58	koberlec	OVŠ	OVŠ
317	KABINET	3,85	10,40	koberlec	OVŠ	OVŠ
318	SCHODIŠTĚ	4,06	57,8	teroco	OVŠ, ker. sokl	OVŠ
319	ÚČEBNA	3,75	46,26	PVC	OVŠ, PVC lišta	OVŠ
320	SPOROVNA	3,75	84,64	PVC	OVŠ, PVC lišta	OVŠ
321	KABINET	3,95	20,65	koberlec	OVŠ, ker. sokl	OVŠ
322	CHOUBA	3,95	47,16	lité teroco	OVŠ, ker. sokl	OVŠ
323	KUHNĚNA	3,95	55,44	stěnovací	stěnovací	stěnovací
324	SCHODIŠTĚ	4,06	57,63	lité teroco	OVŠ, ker. sokl	OVŠ
325	CHOUBA	3,95	22,31	lité teroco	OVŠ, ker. sokl	OVŠ
326	LABORATOŘ	3,95	26,23	lité teroco	OVŠ, ker. sokl, ON v.1700	OVŠ
327	SKLAD	3,95	19,0	lité teroco	OVŠ, ker. sokl, ON v.2350	OVŠ
328	LABORATOŘ	3,9	106,03	PVC	OVŠ, PVC lišta, ON v.2350	OVŠ
329	KABINET	3,9	25,47	PVC	OVŠ, PVC lišta, ON v.1700	OVŠ

0,000 = STAV, PODLAHA PRŮZEMÍ = 220,35 m.n.m.

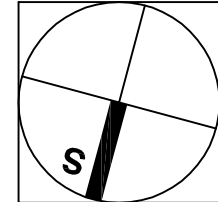

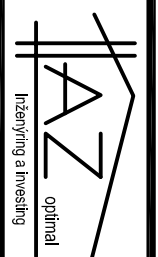 AZ architekti	výpracoval	J. Zideček, Ing. P. Bouda, Ing. J. Munka, Ing. V. Hronek	zak. č.	
	ověřil	Ing. Petr Bouda	státní	DPS
Realizace úspor energie - Střední průmyslová škola potravinářství a služeb Pardubice		Pardubický kraj, Komenského náměstí 75	státní	1020118
Návrhář republiky 116, 531 14 Pardubice		531 02 Pardubice, Slavia 1660	formát	8x A4
PŮDORIS 3.NP-STARÁ BUDOVA - STÁVAJÍCÍ STAV, BOUŘENÍ			měřítko	1:100
			číslo	SS 11