


PŮDORYS PATRA
STÁVAJÍCÍ STAV, BOURÁNÍ

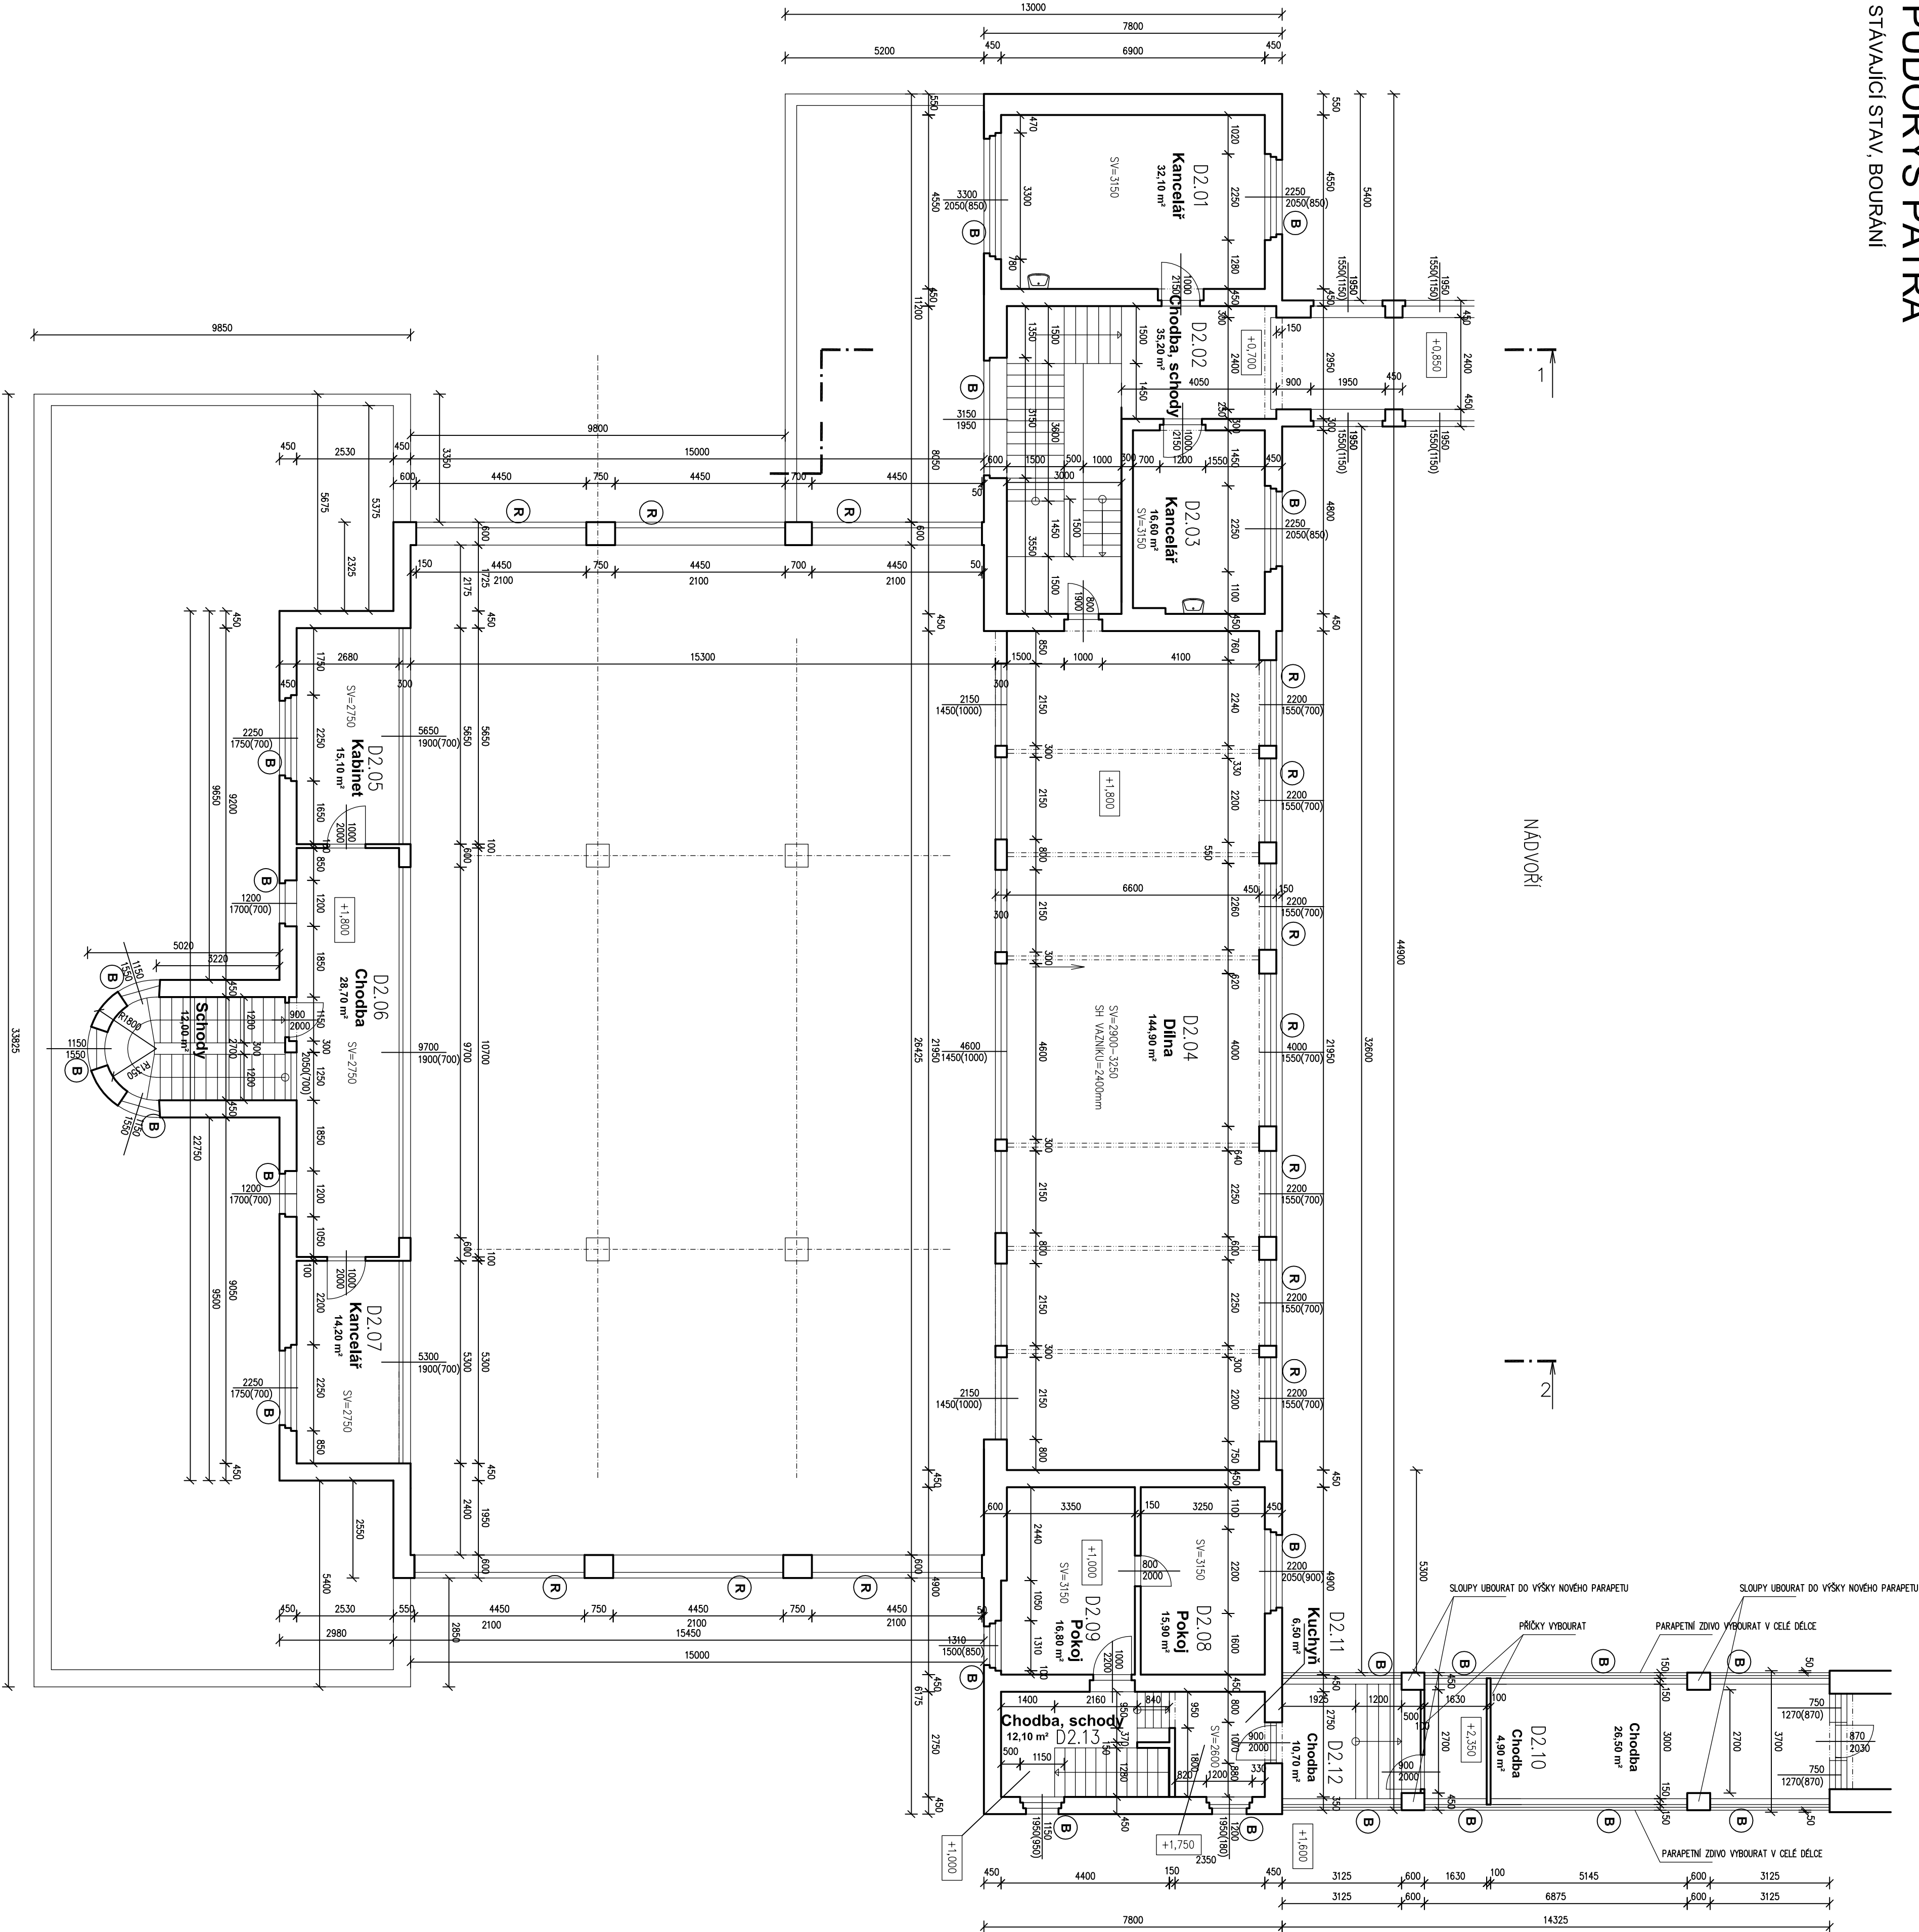


LEGENDA MÍSTNOSTI		
Č.M.	NAZEV MÍSTNOSTI	PLOCHA m2
D2.01	KANCELÁŘ	32,10
D2.02	CHODBA + SCHODY	35,20
D2.03	CHOV	16,60
D2.04	DILNA	144,90
D2.05	KABINET	15,10
D2.06	CHODBA	28,70
D2.07	KANCELÁŘ	14,20
D2.08	POKJ	15,90
D2.09	POKJ	16,80
D2.10	CHODBA	4,90
D2.11	KUCHYN	6,50
D2.12	CHODBA	10,70
D2.13	CHODBA, SCHODY	12,10

- LEGENDA:**
- (B)** BOURÁNÍ KONSTRUKCÍ, OKEN
 - (R)** REPAŠE KONSTRUKCÍ, OKEN

POZNÁMKA:
SOUDČETI DEMONTÁŽÍ A OPRAV OKEN JSOU DEJONITĚ OPREROVÁNÍ PARAPETU, RÁMS
A PŘÍPOJE DEMONTÁŽE VNITŘNÍH PARAPETU A DŘEVĚNÝH OKADLOV OČETN A NÁPRAV
DĚLE SE DEMONTÁŽÍ DOPRAV OKEN PRO DALŠÍ POZITIV ZÁKAZ, POČETY A POD
DALŠÍ DOPAD JSOU VE VÝKRESCH NOVOHO STAVU A TECHNICKÝH ZPRÁVÁCH
ROZMĚRY OKEN JSOU UVÁDĚNÝ Z VNITŘNÍ STRANY

HODNOTY SOUČINITELŮ PŘESTUPU TEPLA "U" W/(m2.K)	
POVODNÍ STAV	U
DŘEVĚNÁ DVOJITÁ KASÍTOVÁ OKNA, JEDNOODNĚ ZASKLENÍ	2,70
PLASTOVĚ OKNO	1,20
DŘEVĚNĚ JEDNOODNĚ OKNO S JEDNOODNĚM ZASKLENÍM	6,50
ZÁKRYT SPONOVACÍ DOPRAV KOVOVOU PROSTŘEDNÍ KONSTRUKCÍ S JEDNOODNĚM SKLÍM	6,50
PROSTĚNĚ SPONOVACÍ DOPRAV KOVOVOU PROSTŘEDNÍ KONSTRUKCÍ S JEDNOODNĚM SKLÍM	6,00
JEDNOODNĚ OČELOVĚ OKNO S JEDNOODNĚM ZASKLENÍM	6,50
OČELOVÁ OKNA DO BTVU A SKLÝ V PRŮJEZDU	6,50
SKLOVĚNÝ	3,70

0,000 ± STAV, PODLAHA PŘÍZEMÍ SKOLNÍ BUDOVY ± 346,70 m.n.m.

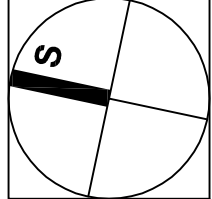

	Výpracoval	J. Zimel Ing. P. Boudal Ing. J. Mikuláš Ing. V. Horák	Zak. č.
	ověřil	Ing. Petr Boudal	DPS
Stavba Realizace úspor energie - SŠ zahradnická a technická Litomyšl, Historická budova B T. G. Masaryka 659, 570 13 Litomyšl	Stavatel	Projektová firma Komenského gymnázium 125 570 01 Litomyšl, 570 01 Litomyšl	datum
	Stavatel	12/2018	12/2018
PŮDORYS PATRA - DILNY - STÁVAJÍCÍ STAV, BOURÁNÍ	Stavatel	12/2018	12/2018
	Stavatel	12/2018	12/2018
PŮDORYS PATRA - DILNY - STÁVAJÍCÍ STAV, BOURÁNÍ	Stavatel	12/2018	12/2018
	Stavatel	12/2018	12/2018

D1.1b
SS 03