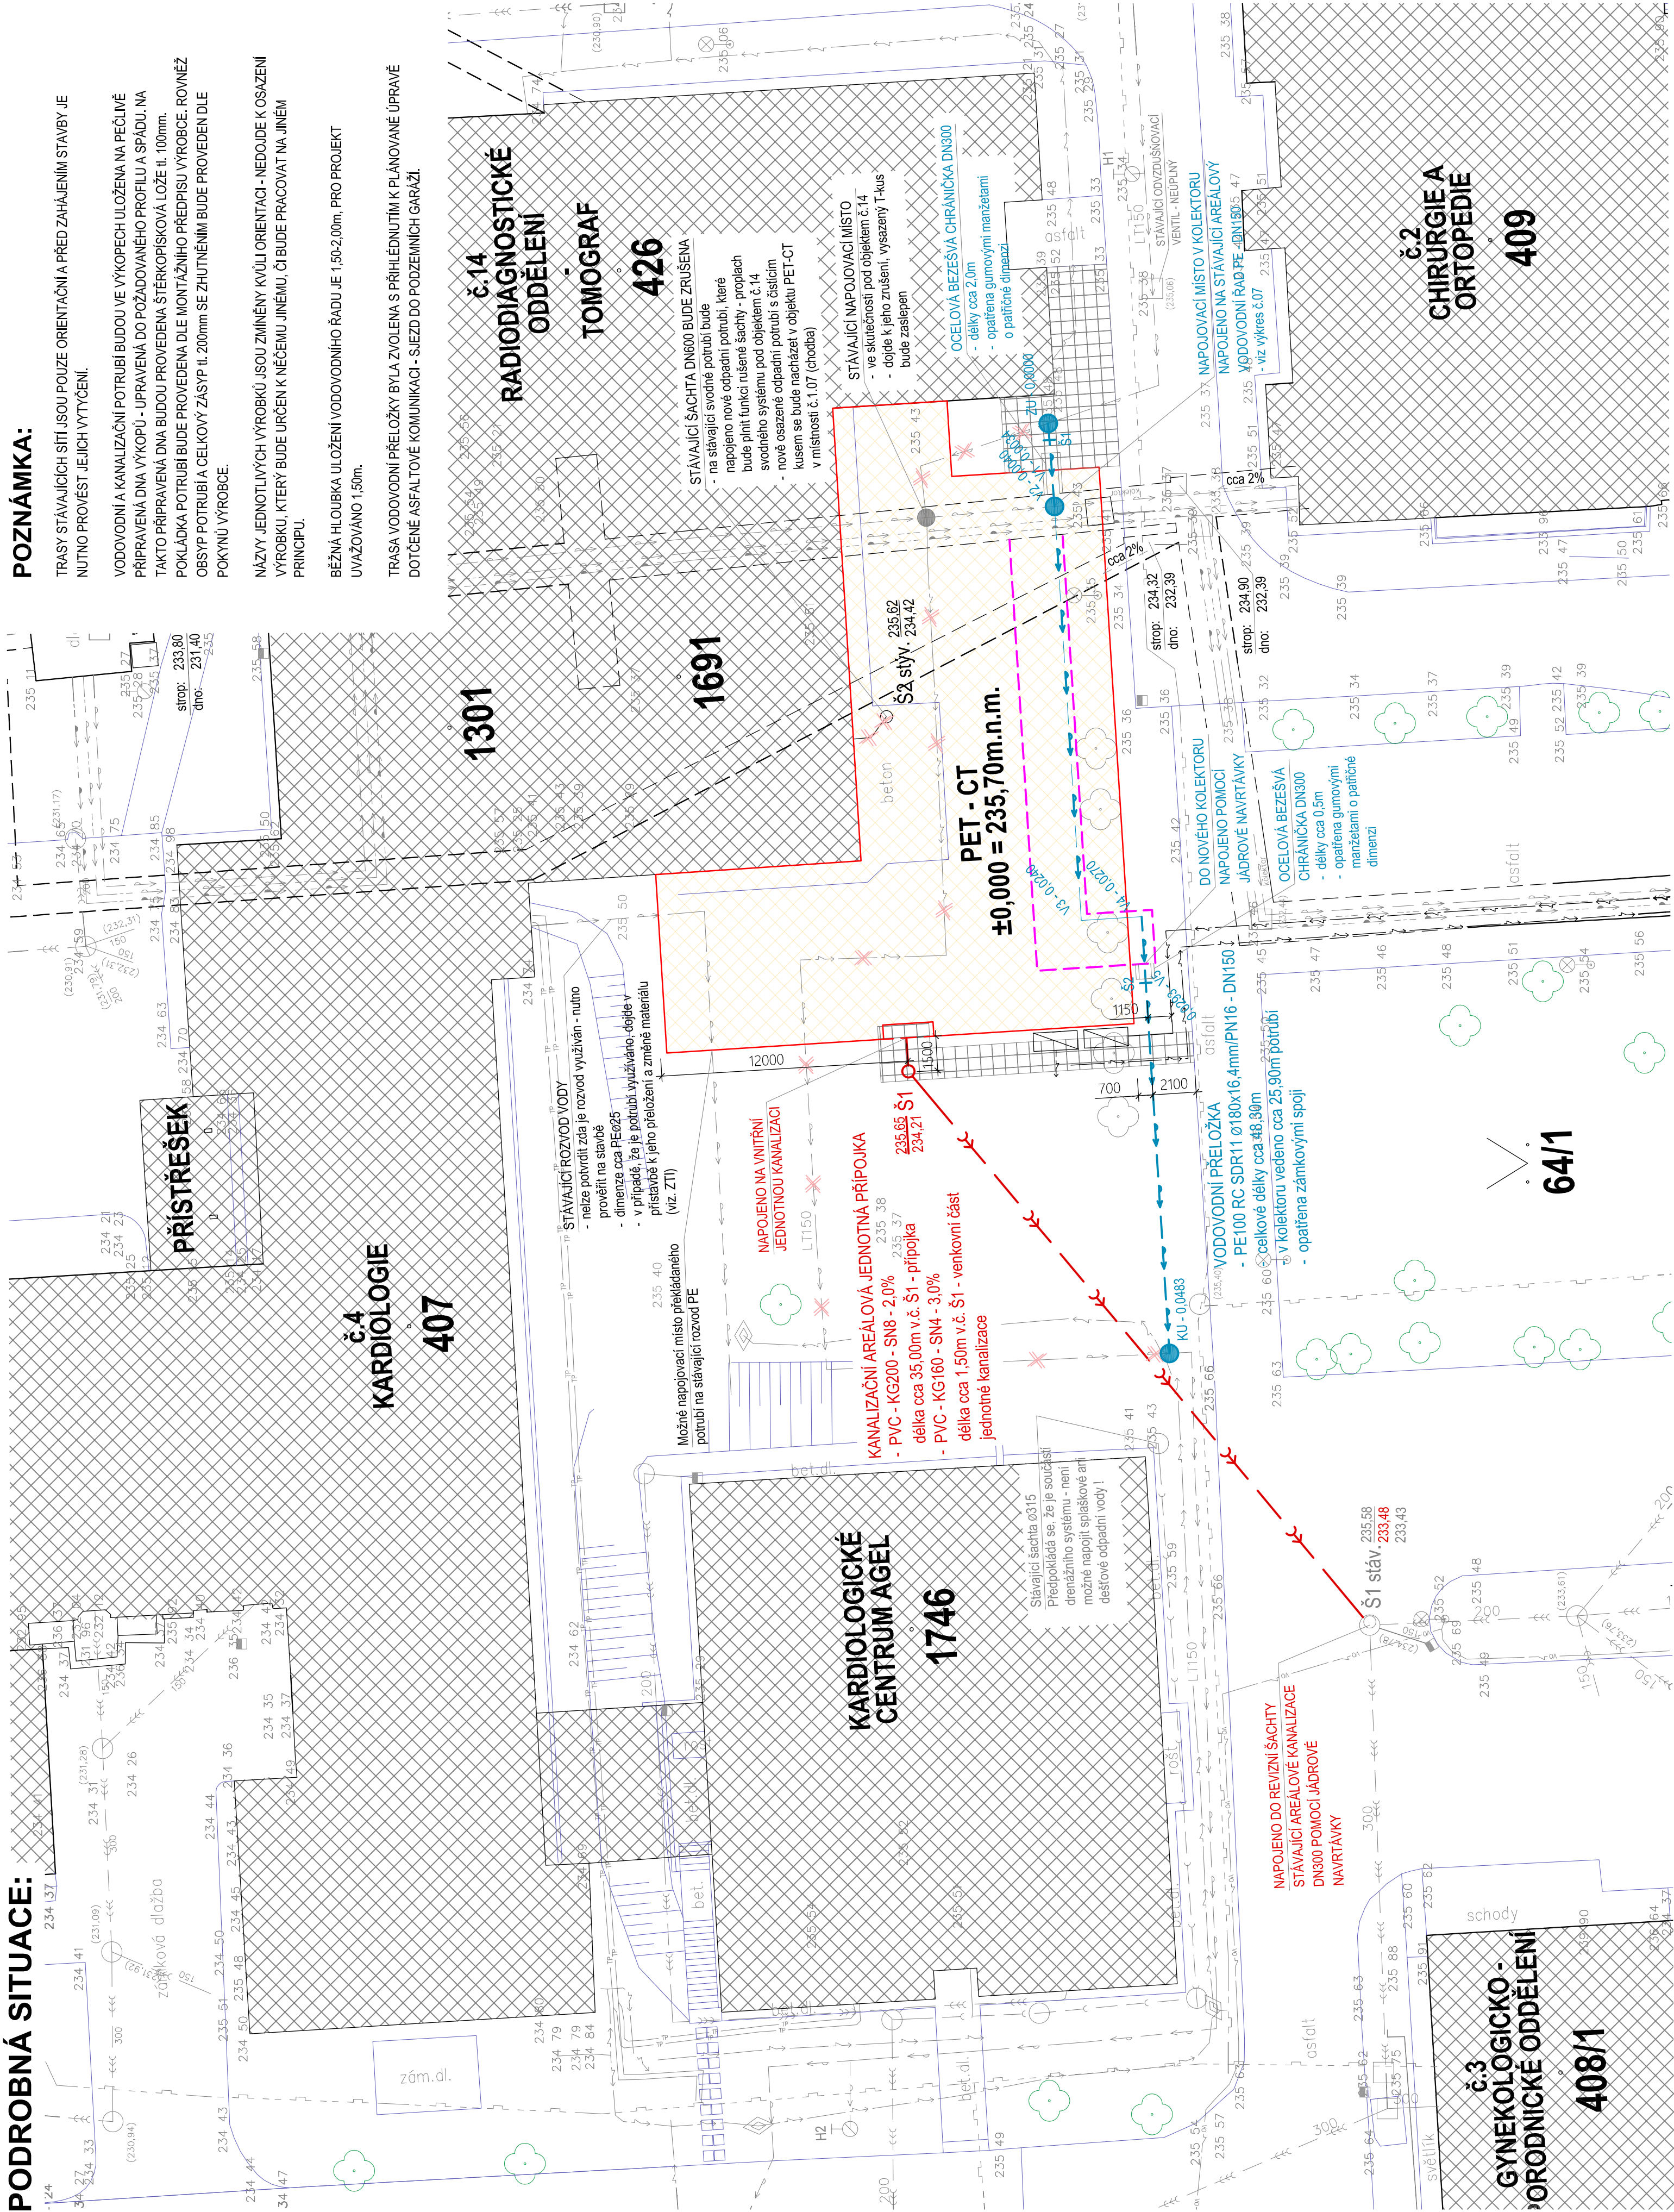

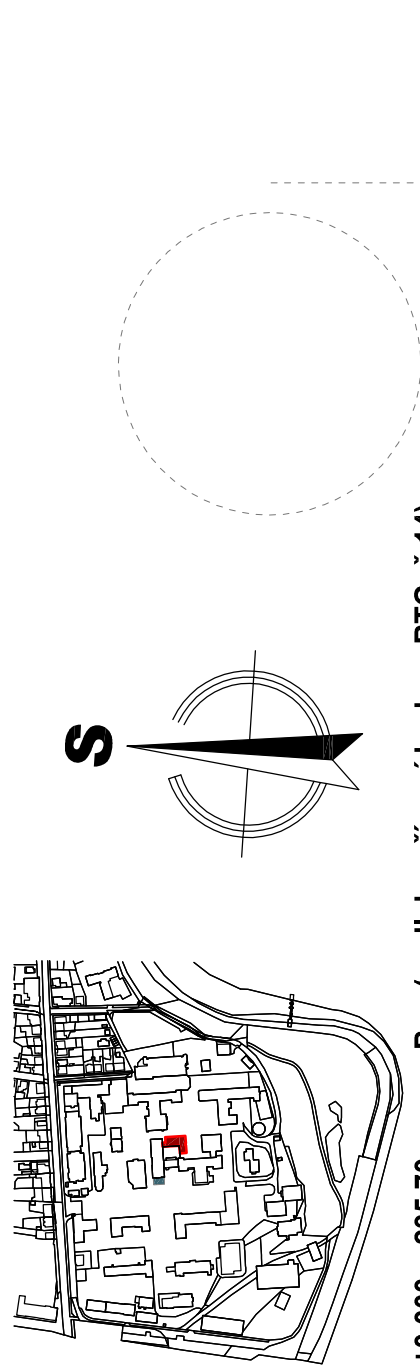


PODROBNÁ SITUACE:



Autor projektu:	Ing. Michal Vostrovský	Vedoucí projektant:	Ing. Michal Vostrovský	
	Ing. Jitka Vostrovská		Bc. Martin Lánský, DIS.	
Zodpovědný projektant:	Ing. Jitka Vostrovská	Vypracoval:	Pardubický kraj, Komenského náměstí 125, 530 02 Pardubice	Podpis: Šachta Délka: 100-150 Hruba: 100-150 77 580 375
Kraj:	Pardubický kraj	M.Ú.:	Pardubice	
Akce:	Pracoviště PET CT v Pardubické nemocnici		Formát:	8x44
Datum:	09/2018		Č. zak.:	J-2018-01-001
	Číslo výkresu:		Supaň PD:	DPS
Název:	PODROBNÁ SITUACE		Měřítko:	1:200

±0,000 = 235,70 m n.m. Bpv (podlaha přízemí budovy RTG č.14)
D.1.4e - ZDRAVOTNÉ-TECHNICKÉ INSTALACE



POZNÁMKA:

