


NAVRHOVANÝ STAV
PŮDORYS 3.NP
ROZMÍSTĚNÍ PROFILŮ

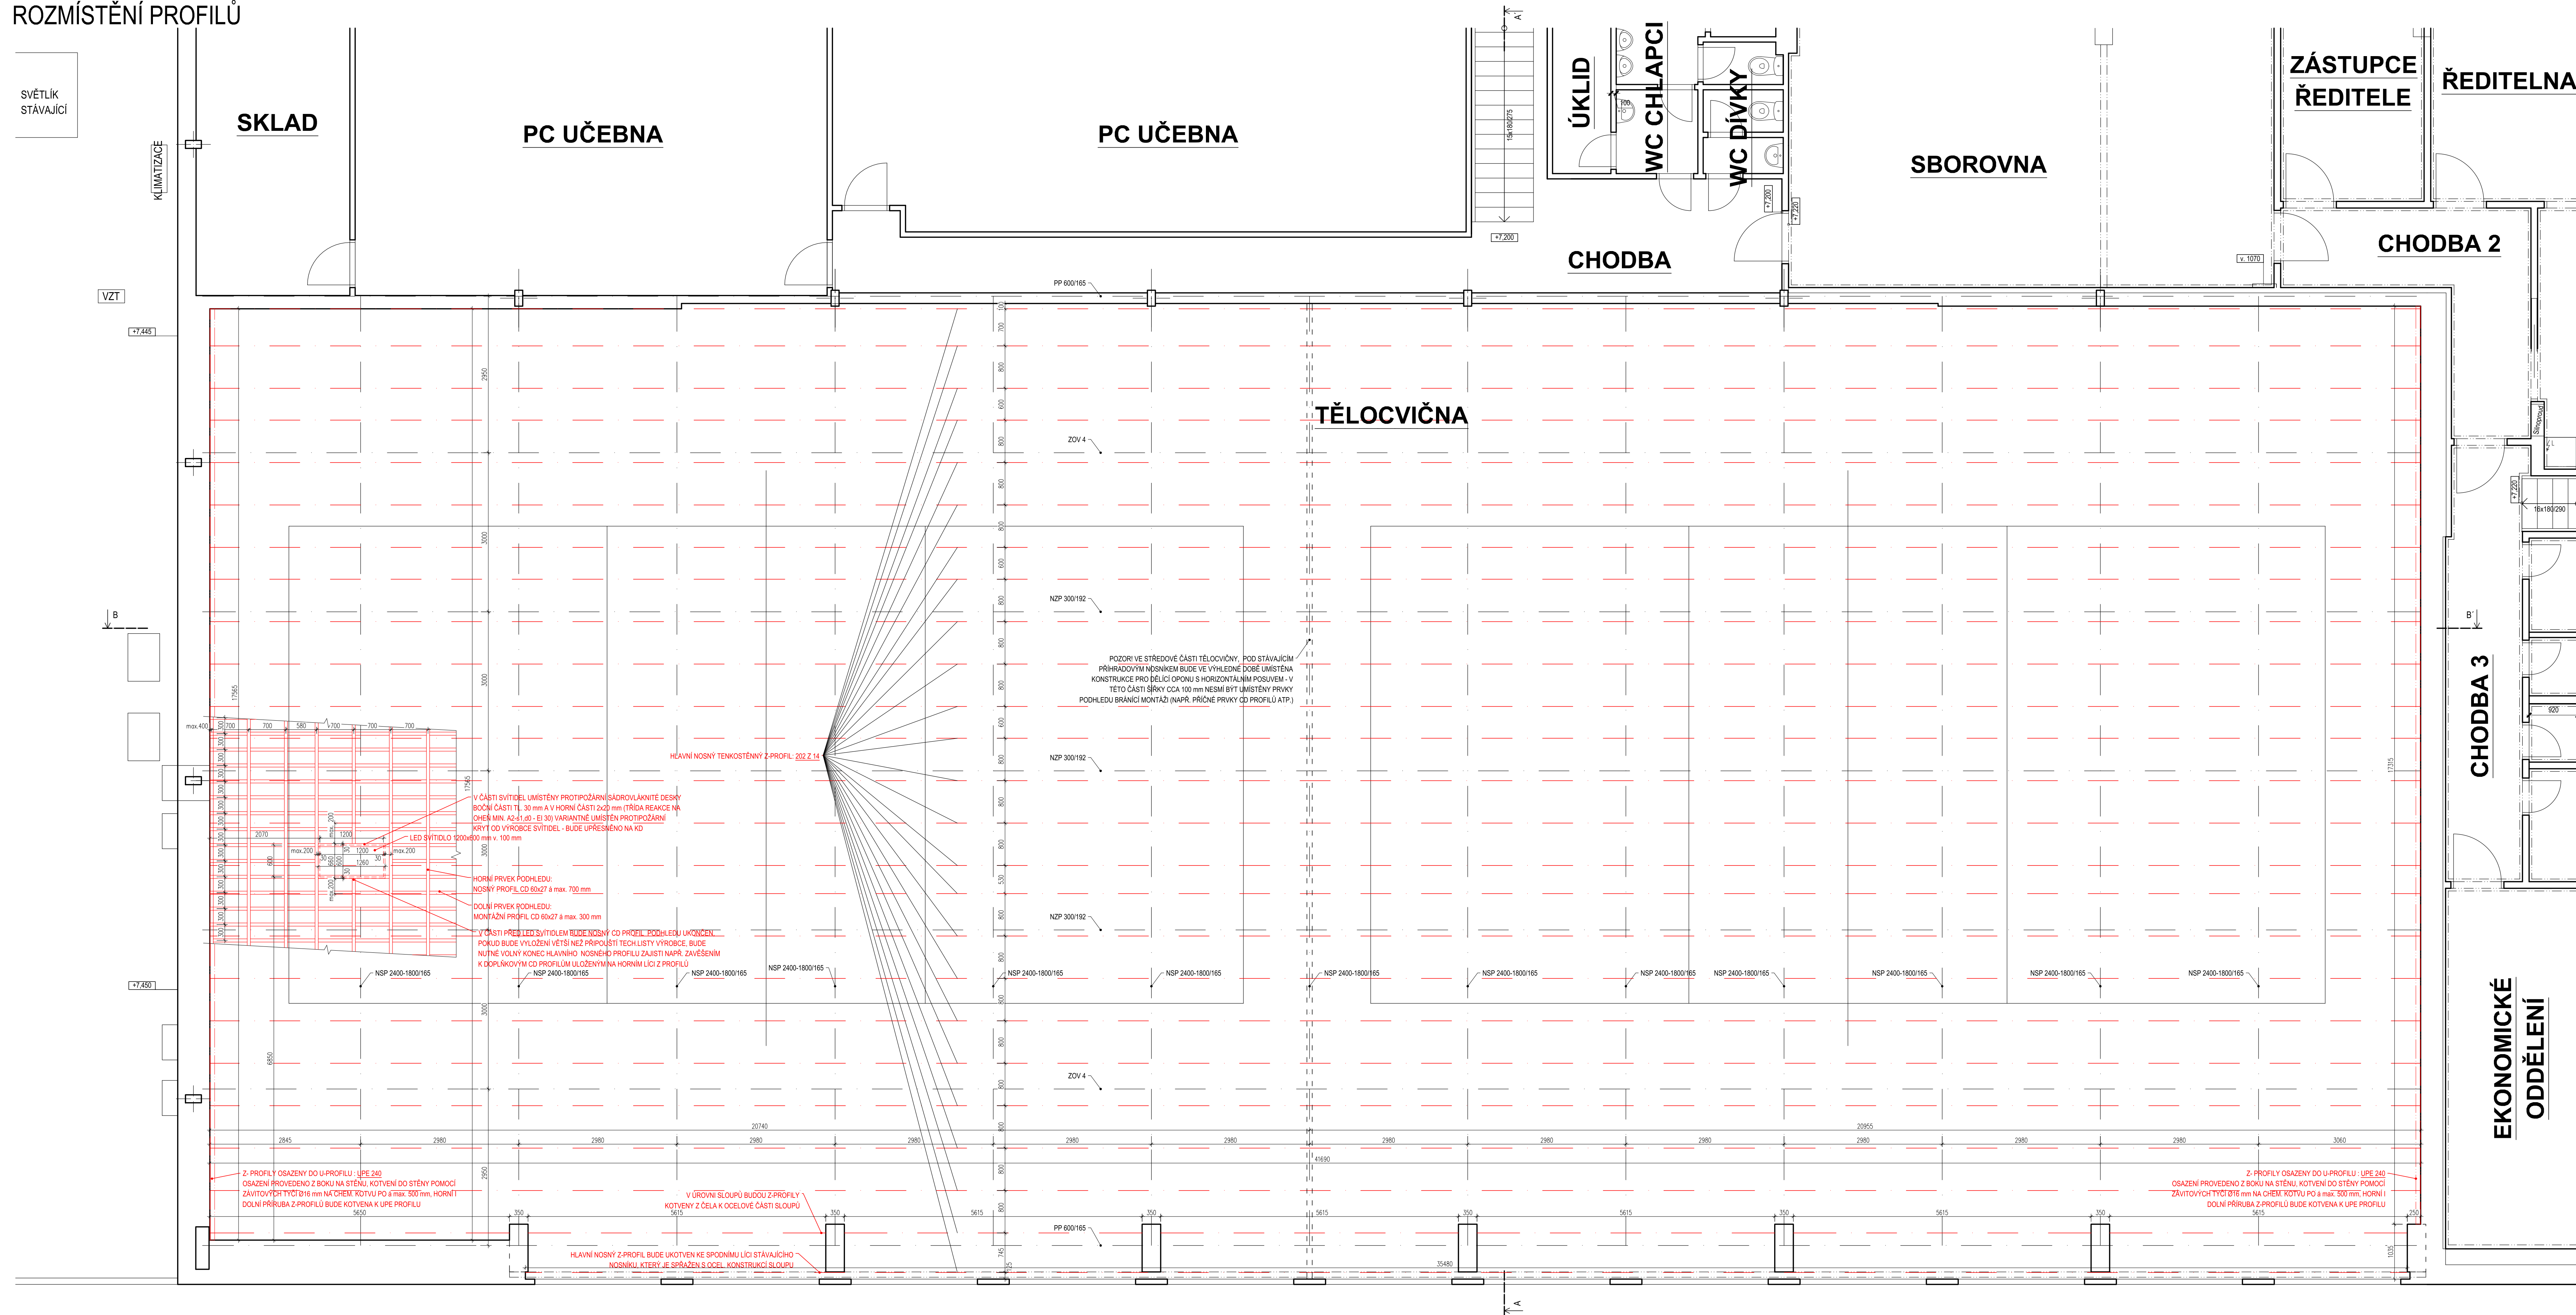

Legenda materiálů

☐ Stávající konstrukce



11

 **Nové konstrukce**

SPECIFIKACE OCELI

Typ	ΔΕΛΜΑ (m ²)	KS	HMO1NOST (kg/m ³)	HMO1NOST (1ks (kg))	HMO1NOST CELKEM (kg)
202 Z 14	2,980	277	3,82	11,38	3 152,26
202 Z 14	2,645	23	3,82	10,87	250,01
202 Z 14	2,795	1	3,82	10,68	10,68
202 Z 14	3,060	23	3,82	11,69	268,87
202 Z 14	35,480	1	3,82	135,53	135,53
202 Z 14	5,615	6	3,82	21,45	128,7
202 Z 14	5,850	1	3,82	21,58	21,58
UPE 240	17,315	1	30,2	522,91	522,91
UPE 240	17,565	1	30,2	530,46	530,46
				Σ	5,1 (t)

CELKEM: 5,61 turny

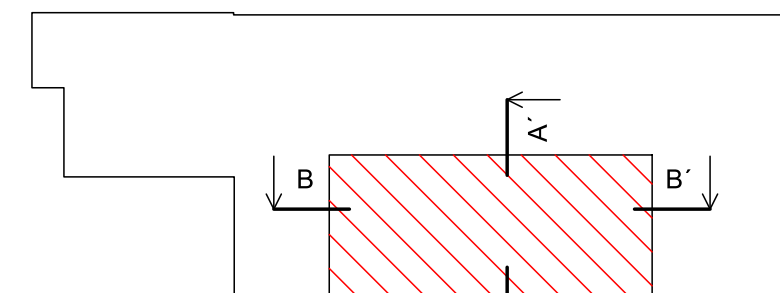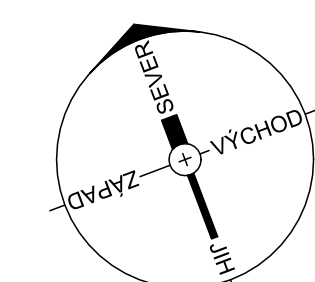

Generální projektant:



PRODIN A.S. WWW.PRODIN.CZ
JIRÁSKOVA 169 DIČ: CZ2529216
530 02 PARDUBICE IČO: 2529216

Zpracovatel dílčí části dokumentace

Vypracoval: Bc. Jakub Oplíště	Zodp. projektant: Ing. Jiří Mareš	Kontroloval: Ing. Jiří Mareš
Kraj: Pardubický		Traťový úsek/Obec: Lanškroun

Souřadnicový systém S-JTSK, Výškový systém Bp



SOŠ a SOU Lanškroun

- úprava podhledu ve sportovní hale a

osvětlení haly

Sokolská 288, Lanškroun

Obsah výkresu:
Půdorys 3.NP rozmístění profilů – navrhovaný stav

Formát	12xA4
--------	-------

Datum	11/2018
Účel	DPS

Č. zakázky	3110-18-071
Změna	Č. ko

A	1991	1992	1993	
---	------	------	

Měřítka	1:50
---------	------

	1:50	
	Část dokumentace	Č. výk.

fav	D.1.	
-----	------	--