


NAVRHOVANÝ STAV
PŮDORYS 3.NP
ROZMÍSTĚNÍ PANELŮ PODHLEDU

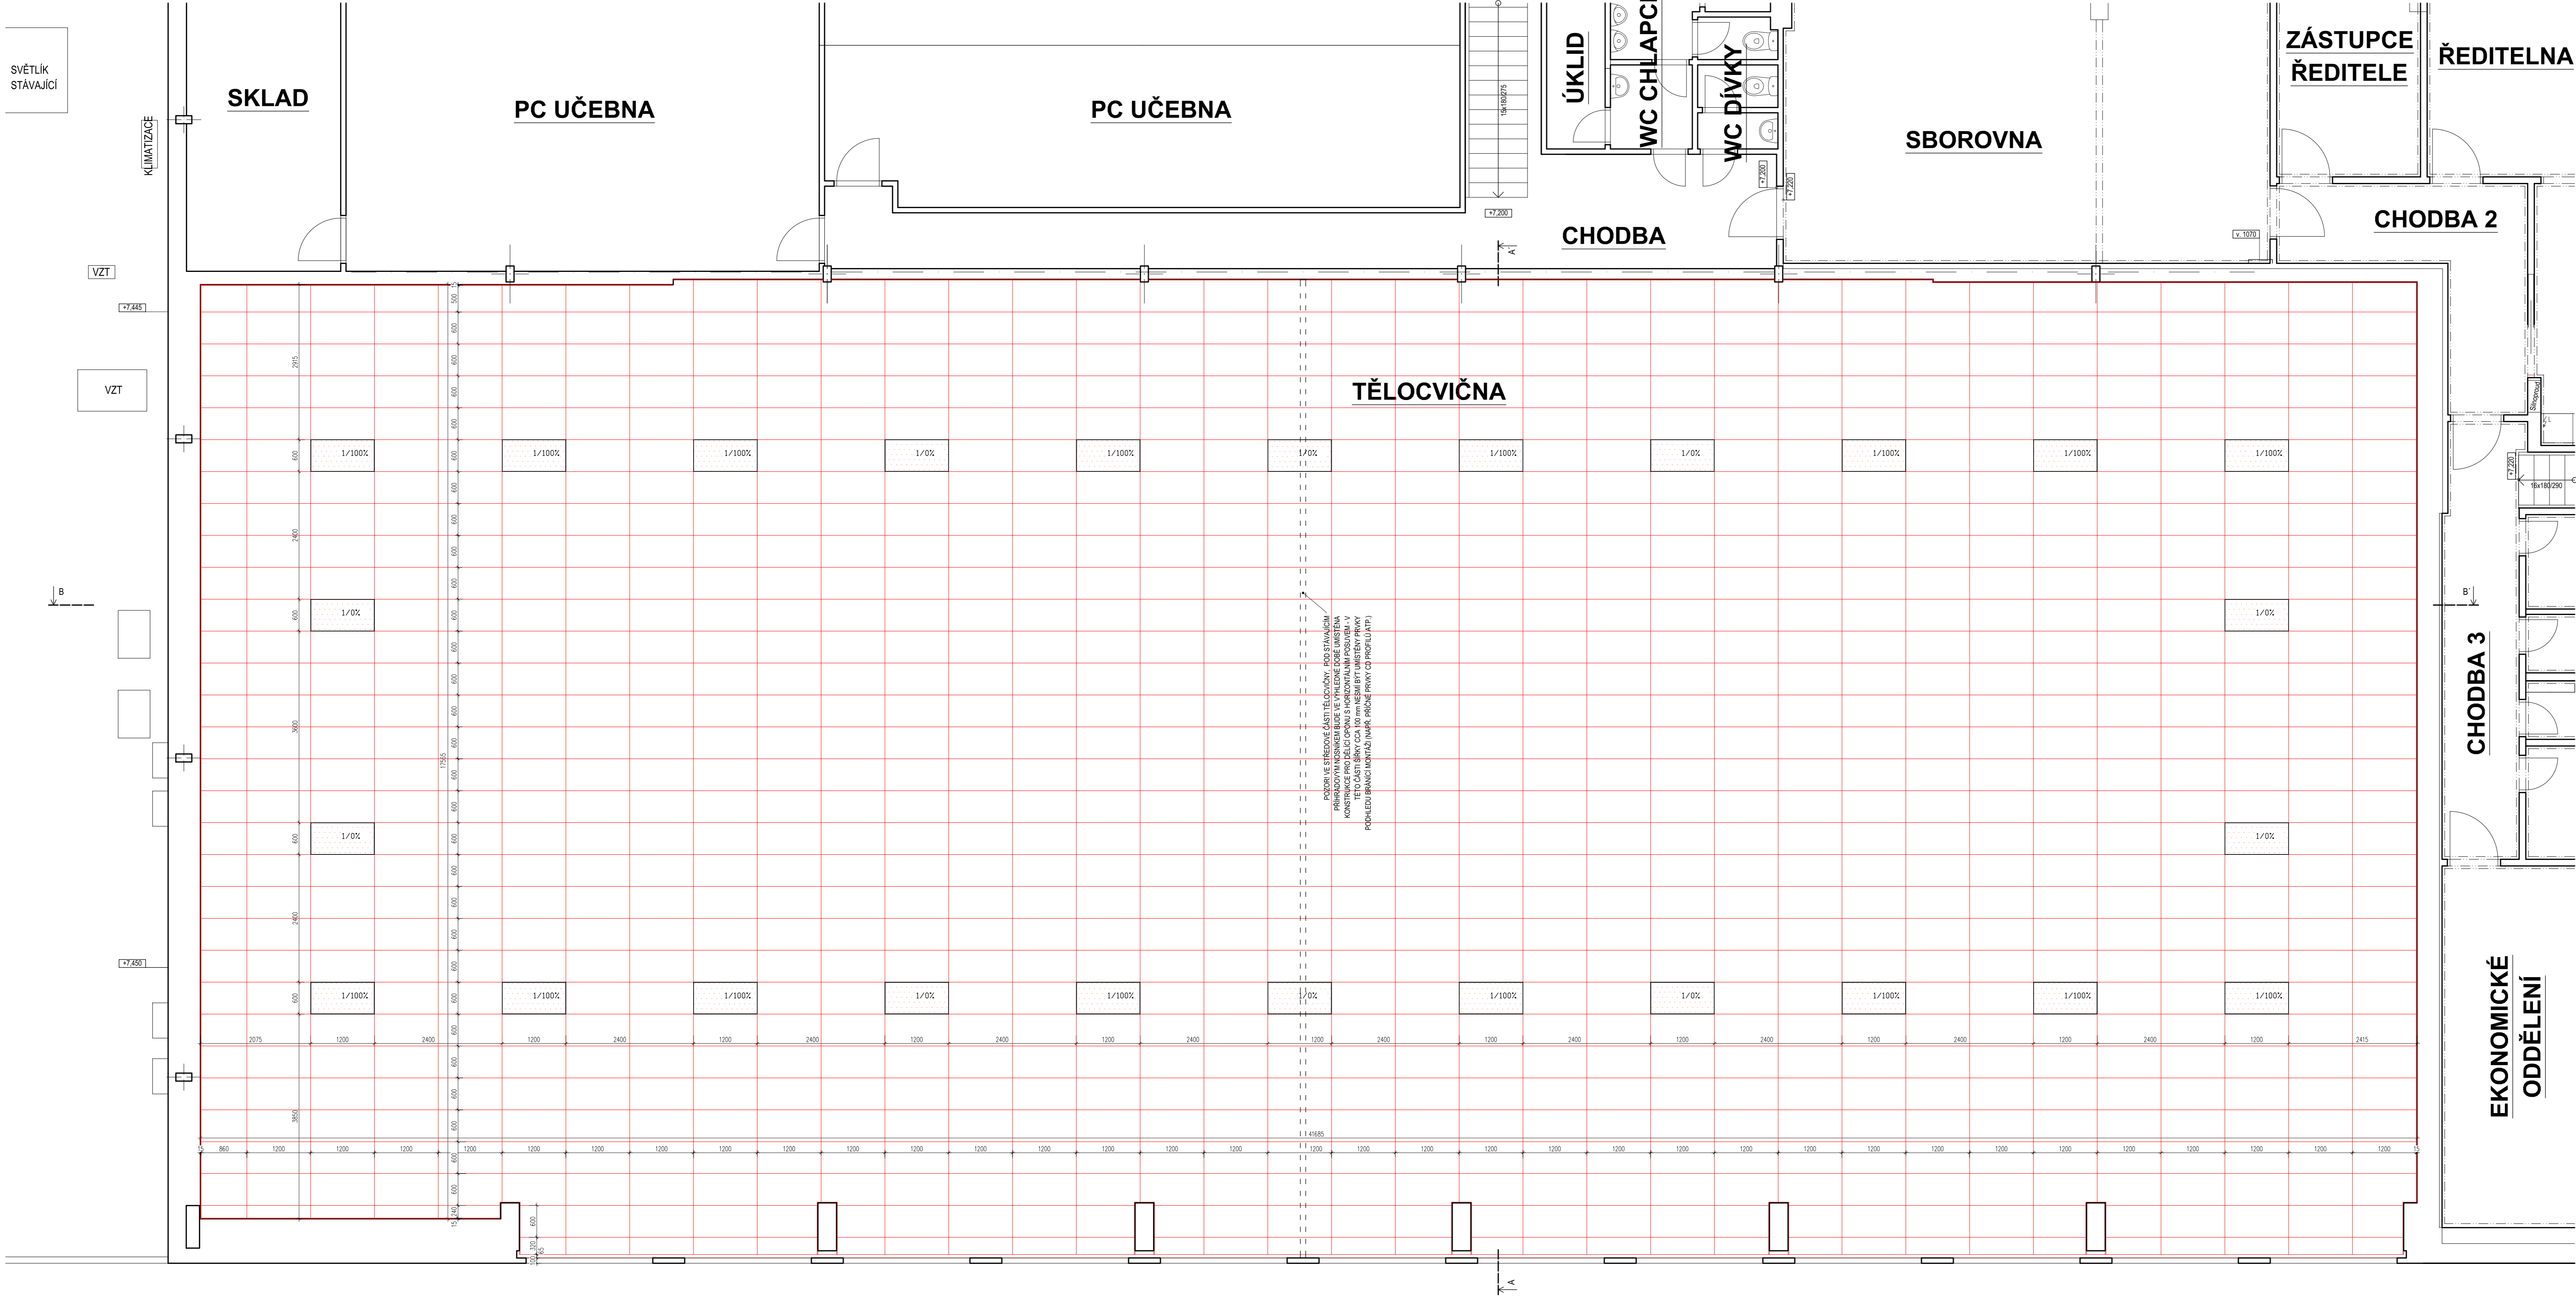

Legenda materiálů

Stávající konstrukce

Nové konstrukce

Generální projektant:



Zpracovatel dílčí části dokumentace:
Vyraboval:
Bc. Jakub Opřístě
Kraj:
Pardubický

Investor:
Pardubický kraj, Komenského náměstí 125, 532 11 Pardubice

Akce:

SOŠ a SOU Lanškroun
- úprava podhledu ve sportovní hale a
osvětlení haly
Sokolská 288, Lanškroun

Dobah výkresu:

Půdorys 3.NP rozmístění panelů - navrhovaný stav

Kraj:
Pardubický



Investor:
Pardubický kraj, Komenského náměstí 125, 532 11 Pardubice

Akce:

SOŠ a SOU Lanškroun
- úprava podhledu ve sportovní hale a
osvětlení haly
Sokolská 288, Lanškroun

Dobah výkresu:

Půdorys 3.NP rozmístění panelů - navrhovaný stav

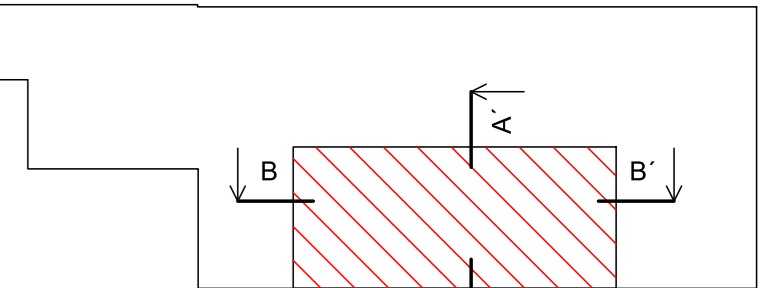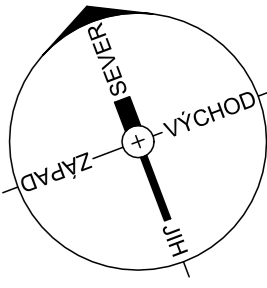

PRODI A.S.
JIRÁSKOVA 169
530 02 PARDUBICE

www.prodi.cz
DIČ: CZ25292161
IČO: 25292161



Souřadnicový systém S-JTSK, Výškový systém Bpv

Formát: 12xA4
Datum: 11/2018
Účet: DPS
Č. zakázky: 3110-18-071
Změna: 1
Č. kopie: 1

Č. výkresu: 10