
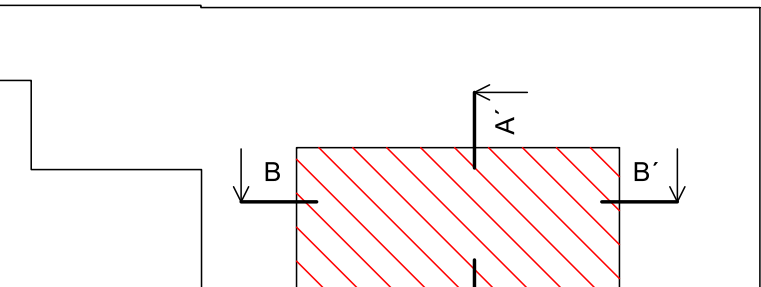
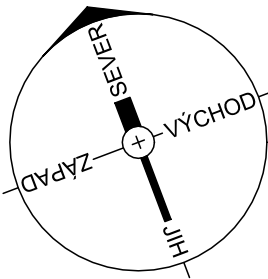


Tabulka místností 1.NP

Číslo	Popis	Plocha	Podlaha	Stěna	Strop	Poznámka
1.01	Tělocvična	740,0	Polyureta. (stávající)	Malba (stávající)	Skládaný podhled (nový)	

Legenda materiálů

- Stávající konstrukce
- Nové konstrukce

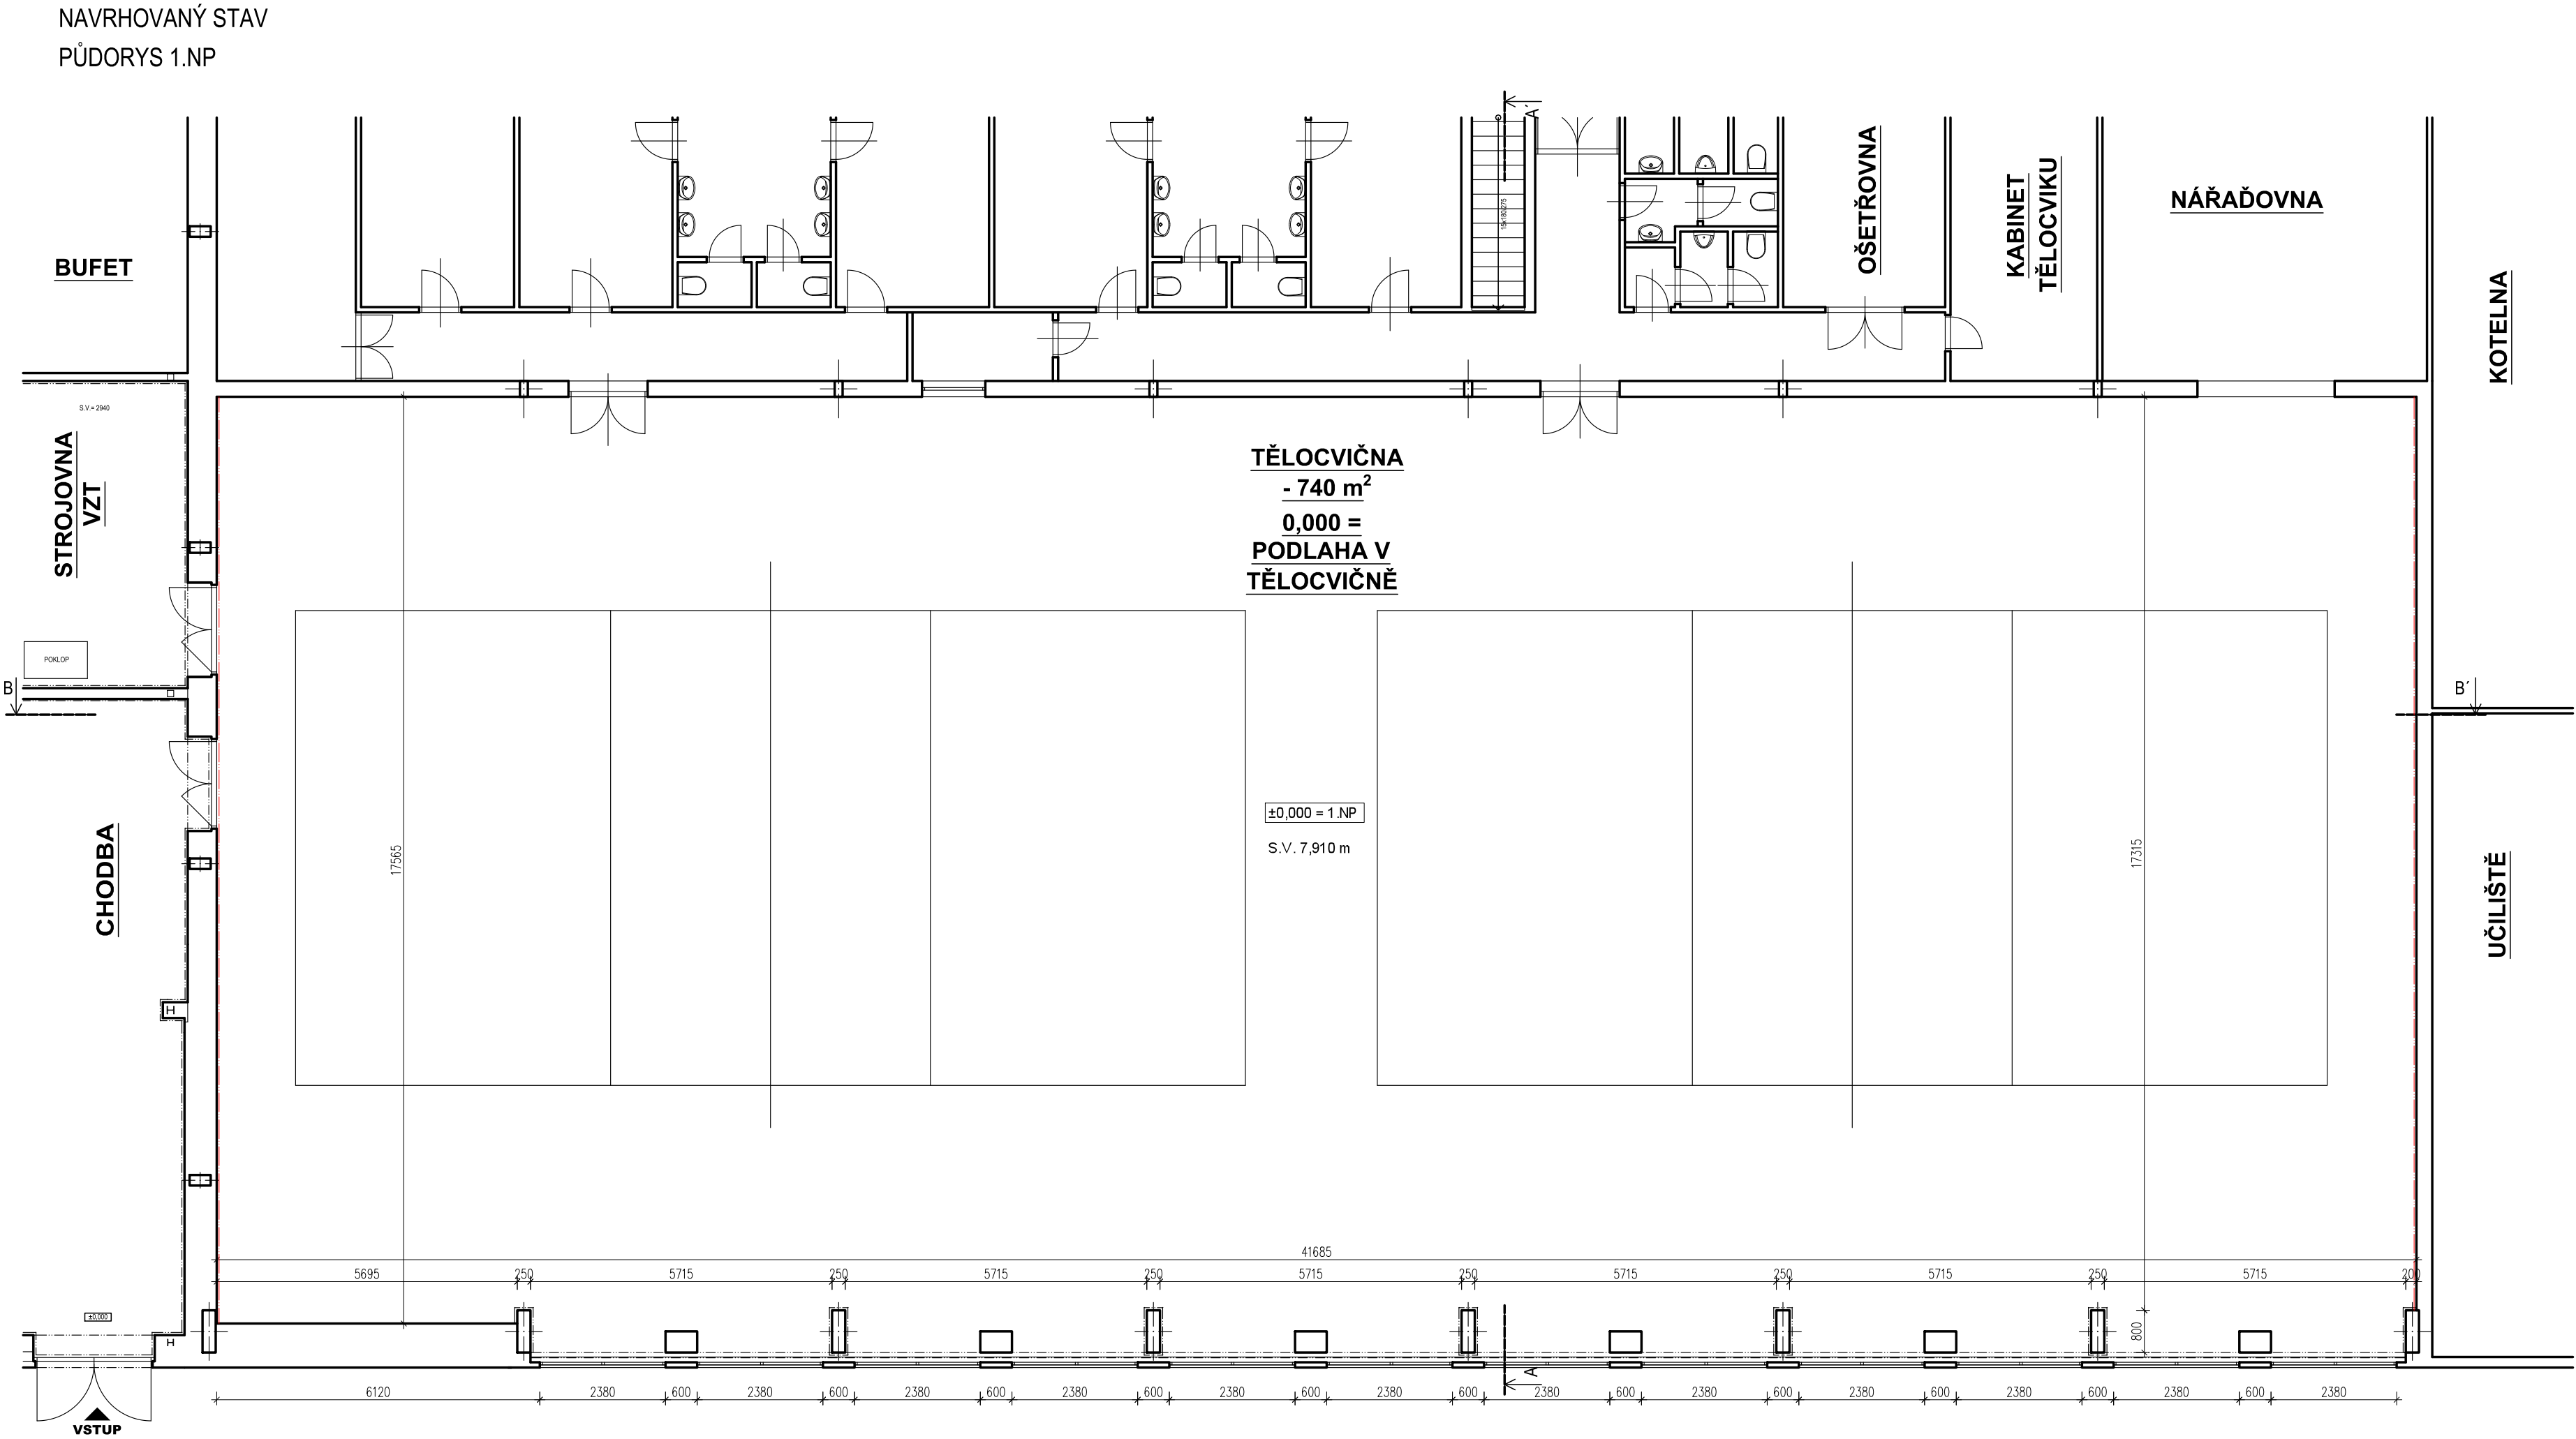

Generální projektant:



PRODIN A.S.
JIRÁSKOVA 169
530 02 PARDUBICE

WWW.PRODIN.CZ
DIČ: CZ25292161
IČO: 25292161

Zpracovatel dílčí části dokumentace:

Vypracoval: Bc. Jakub Optiš
Kraj: Pardubický
Investor: Pardubický kraj, Komenského náměstí 125, 532 11 Pardubice

Zodp. projektant: Ing. Jiří Mareš
Traťový úsek/Obec: Lanškroun

Kontroloval: Ing. Jiří Mareš

Souřadnicový systém S-JTSK, Výškový systém Bpv



SOŠ a SOU Lanškroun - úprava podhledu ve sportovní hale a osvětlení haly Sokolská 288, Lanškroun	Formát	4 x A4
	Datum	11/2018
	Účel	DPS
	Č. zakázky	3110-18-071
Měřítko	Změna	Č. kopie
	1:100	
Obsah výkresu:	Část dokumentace	Č. výkresu
Půdorys 1.NP - navrhovaný stav	D.1.	07