


NAVRHOVANÝ STAV

ŘEZ B-B':

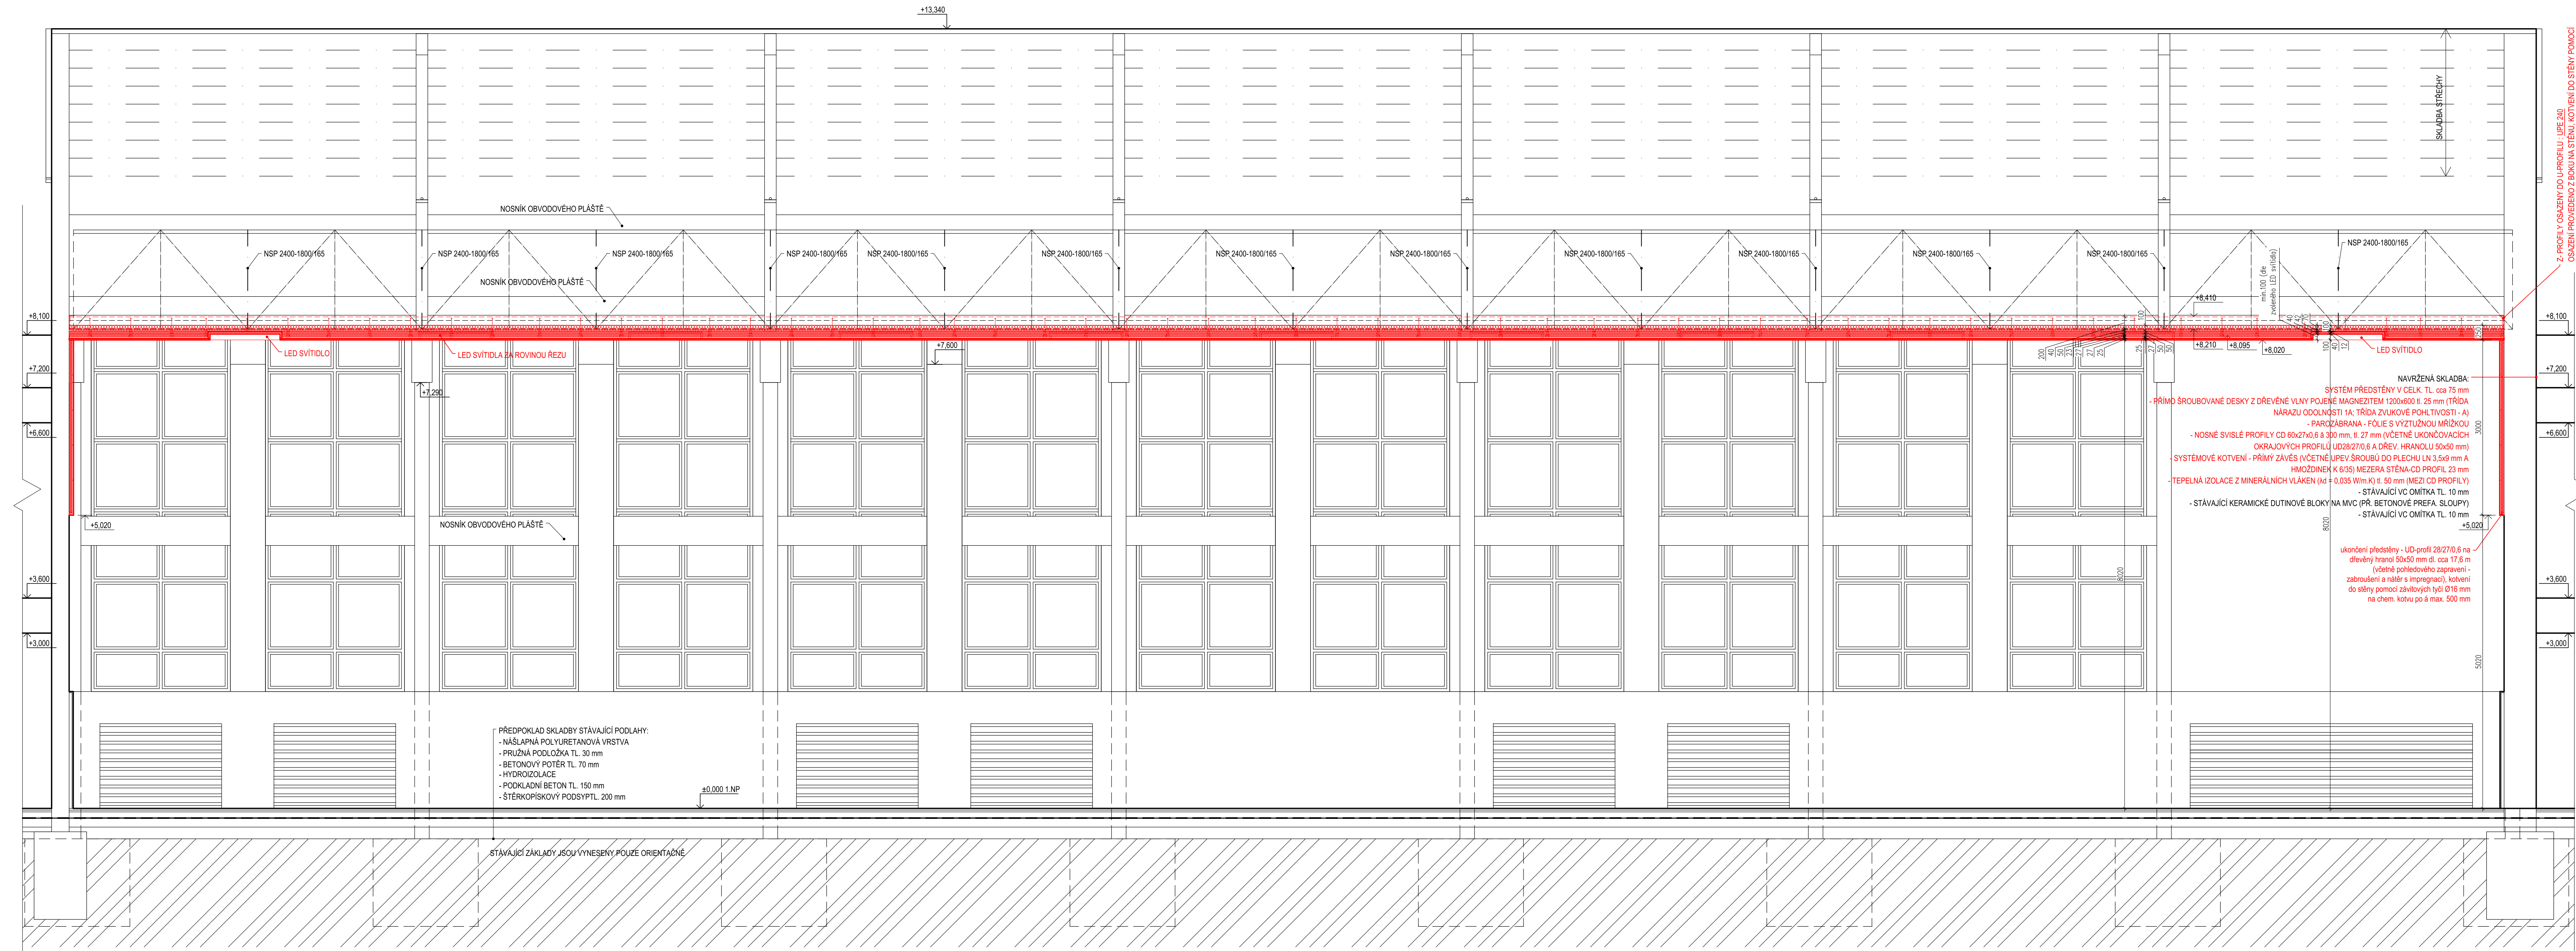

Legenda materiálů

Stávající konstrukce

Nové konstrukce

Tepelná izolace z minerálních vláken

Zemina stávající

Generální projektant:

PRODIN A.S.
JIRÁSKOVA 169
530 02 PARDUBICE

www.prodin.cz
DIČ: CZ25292161
IČO: 25292161

Zpracovatel dílčí části dokumentace:

Ing. Jiří Mareš

Ing. Jiří Mareš

Souřadnicový systém S-JTSK, Výškový systém BpV

Formát 6x44

Datum 11/2018

Účel DPS

Č. zakázky 3110-18-071

Změna

Č. kopie

Měřítko 1:50

Část dokumentace

Č. výkresu 12

Obsah výkresu

Řez B - B' - navrhovaný stav