



STÁVAJÍCÍ STAV A BOURACÍ PRÁCE
ŘEZ A-A':

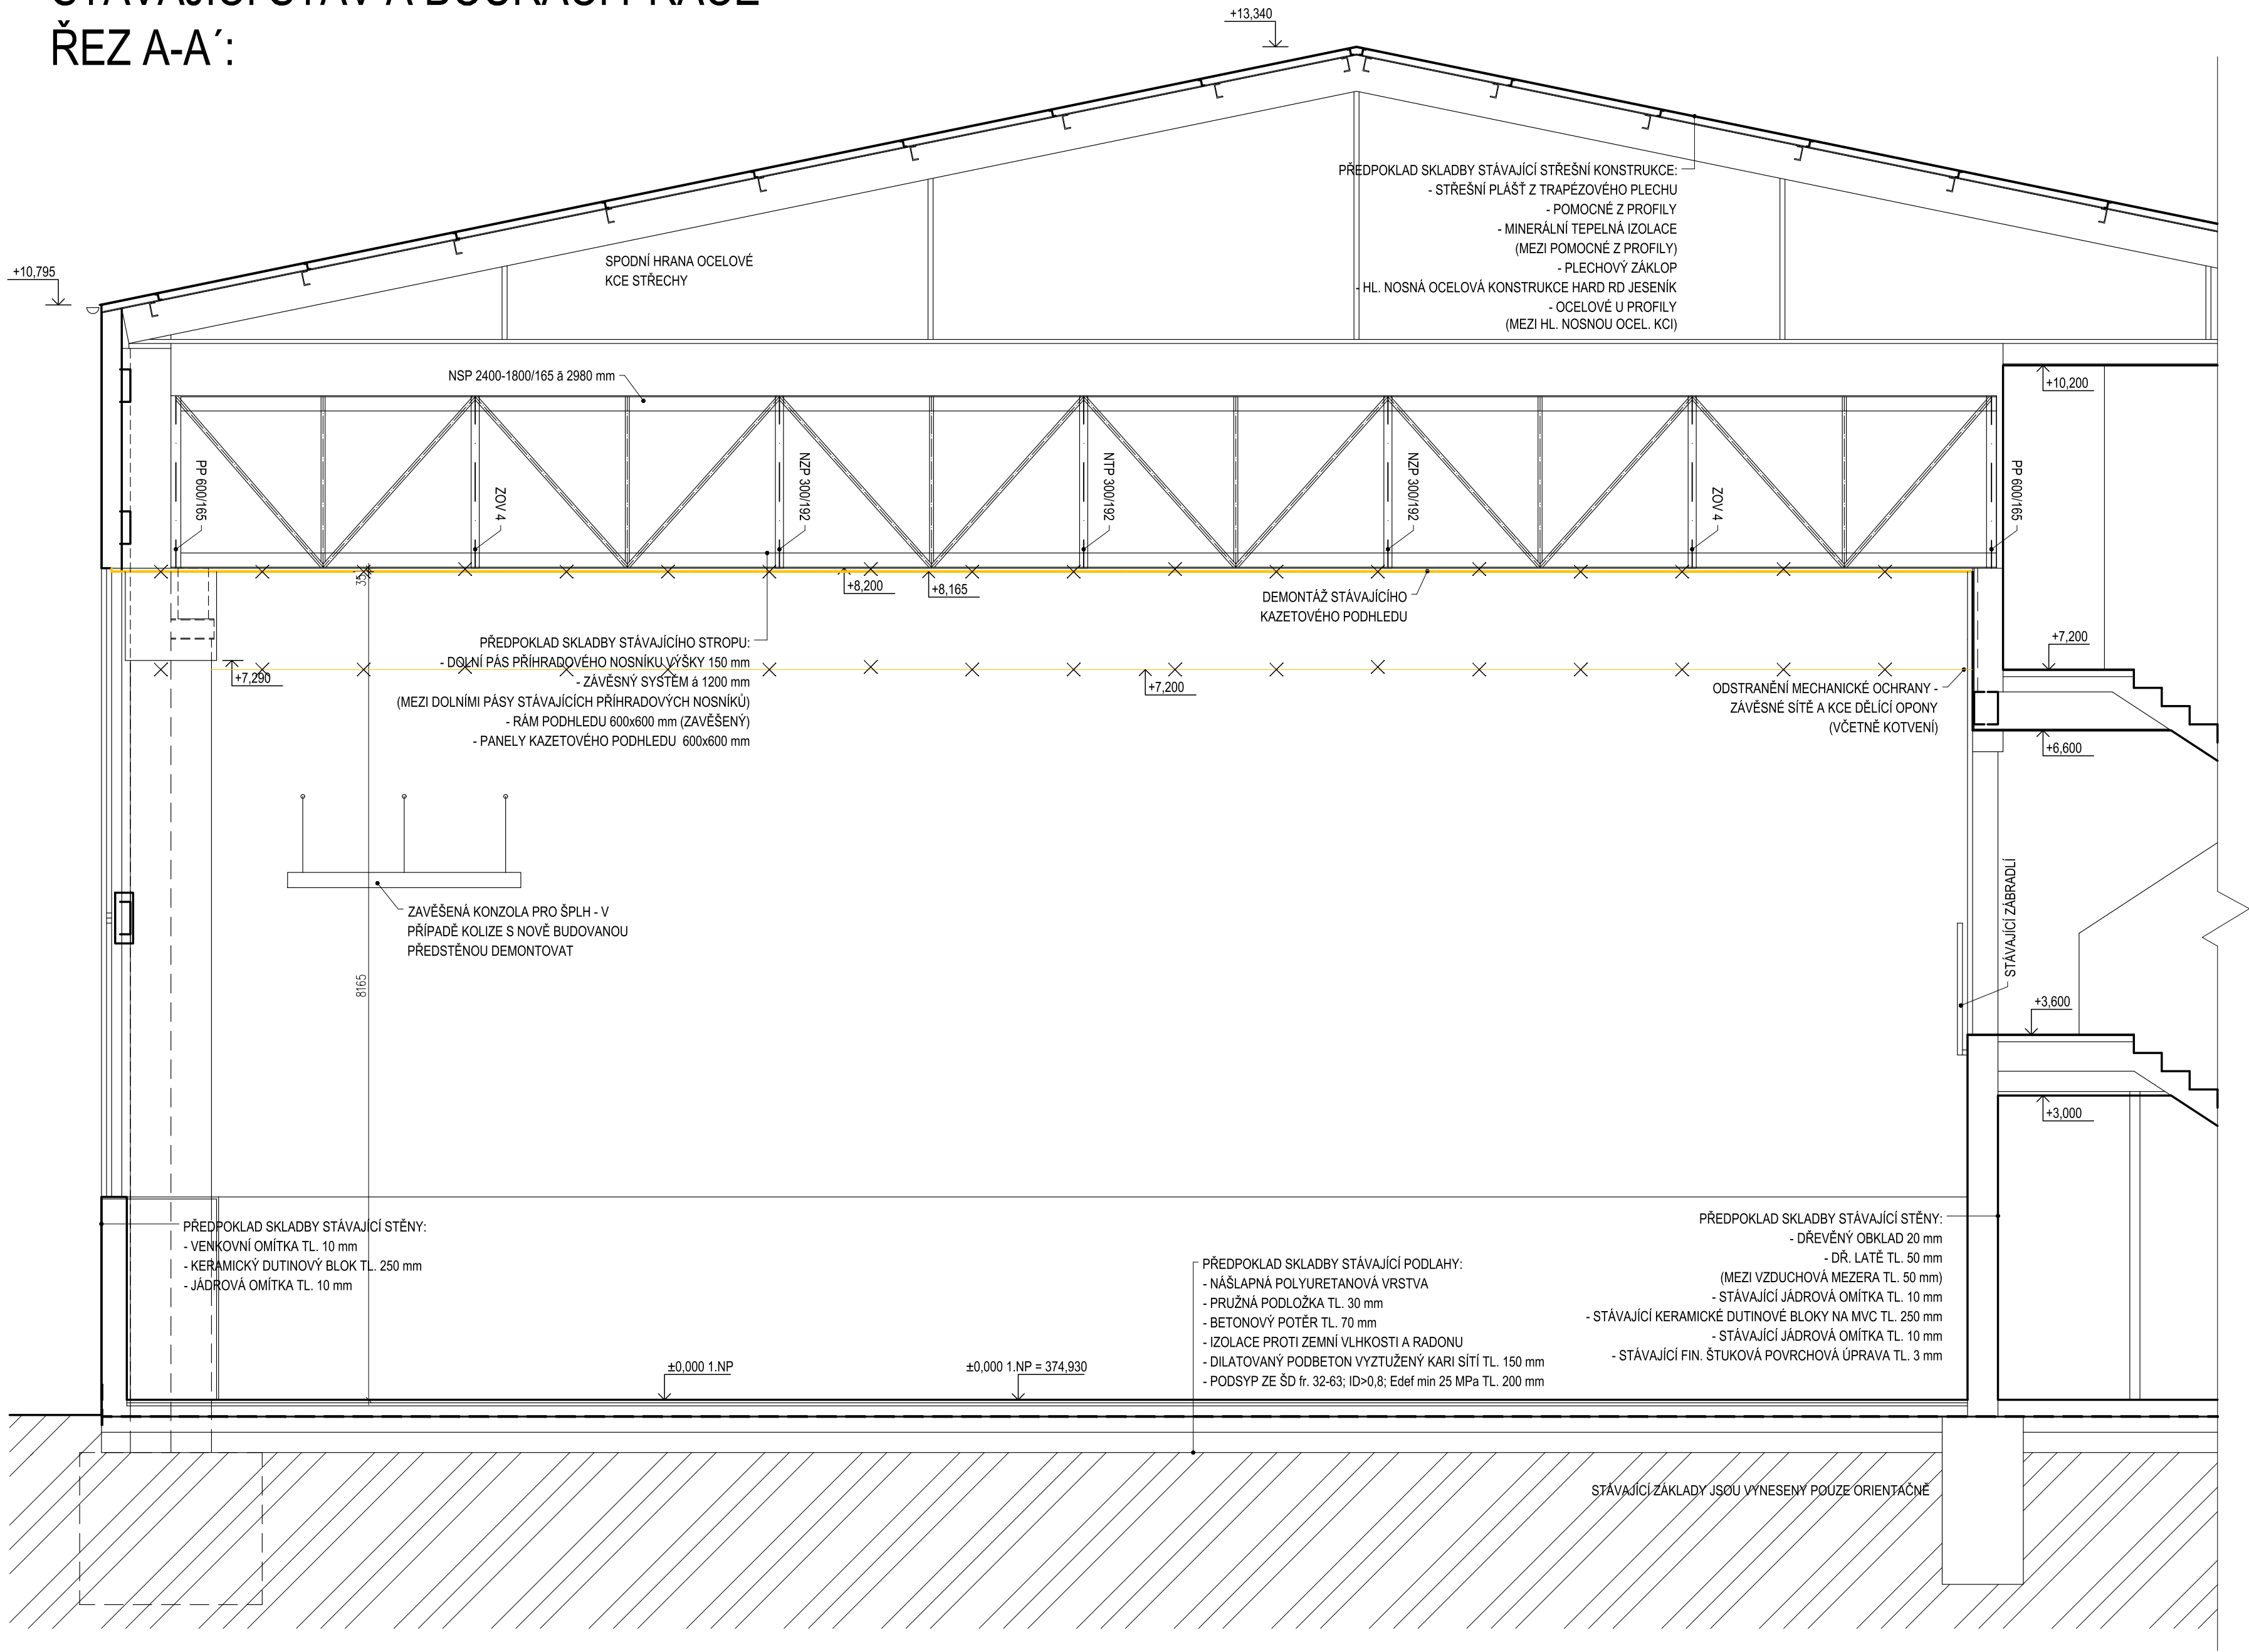

Legenda materiálů

- Stávající konstrukce
- Bourané konstrukce
- Zemina stávající

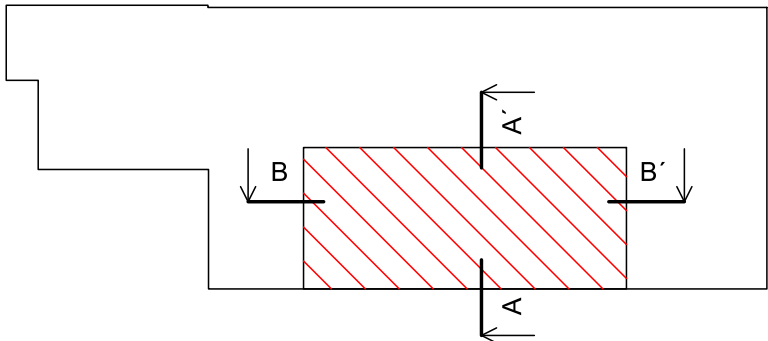

Generální projektant:



PRODIN A.S.
JIRÁSKOVA 169
530 02 PARDUBICE
WWW.PRODIN.CZ
DIČ: CZ25292161
IČO: 25292161

Zpracovatel dílčí části dokumentace:

Vypracoval:
Bc. Jakub Optišť
Kraj:
Pardubický
Investor:
Pardubický kraj, Komenského náměstí 125, 532 11 Pardubice

Zodp. projektant:
Ing. Jiří Mareš
Traťový úsek/Obec:
Lanškroun

Souřadnicový systém S-JTSK, Výškový systém Bpv



SOŠ a SOU Lanškroun		Formát	4x A4
- úprava podhledu ve sportovní hale a		Datum	11/2018
osvětlení haly		Účel	DPS
Sokolská 288, Lanškroun		Č. zakázky	3110-18-071
Řez A - A' - stávající stav a bourací práce		Změna	Č. kopie
Obsah výkresu:		Měřítko	1:50
Část dokumentace		Č. výkresu	05

POZNÁMKA:
- POPIS STÁVAJÍCÍCH SKLADEB JE PŘEVZAT Z PŮVODNÍ PD A BÉŽNÉHO ZHLEDNUTÍ KONSTRUKCÍ PŘI PRŮZKUMU OBJEKTU
- V PŘÍPADĚ KOLIZE PŘI MONTÁŽI PŘED-STĚNY S OCELOVOU KONZOLÍ (PRO ŠPLH NA LANĚ/TYČI ATP.) BUDOU VEŠKERÉ KCE DEMONTOVÁNY A V NOVÝCH DESKÁCH VYBUDOVÁNY PROSTUPY, PO OSAZENÍ BUDOU OCELOVÉ KONSTRUKCE OPĚTOVNĚ PŘIMONTOVÁNY A NASTAVENY O PRODLOUŽOVACÍ KUS
- PO CELOU DOBU REALIZACE STAVBY BUDOU STÁVAJÍCÍ KONSTRUKCE CHRÁNĚNY PROTI POŠKOZENÍ (NAPŘ. NÁŠLAPNÁ VRSTVA PODLAHY ATP.)
- DEMONTÁŽ SKLADBY PODHLEDU BUDE PROVEDENA AŽ NA NOSNOU KONSTRUKCI (PŘÍHRADOVÉ NOSNÍKY)