



VOŠ pedagogická a SPgŠ Litomyšl / Rekonstrukce elektroinstalace, Komenského náměstí 22, 570 12 Litomyšl
(schéma zapojení)

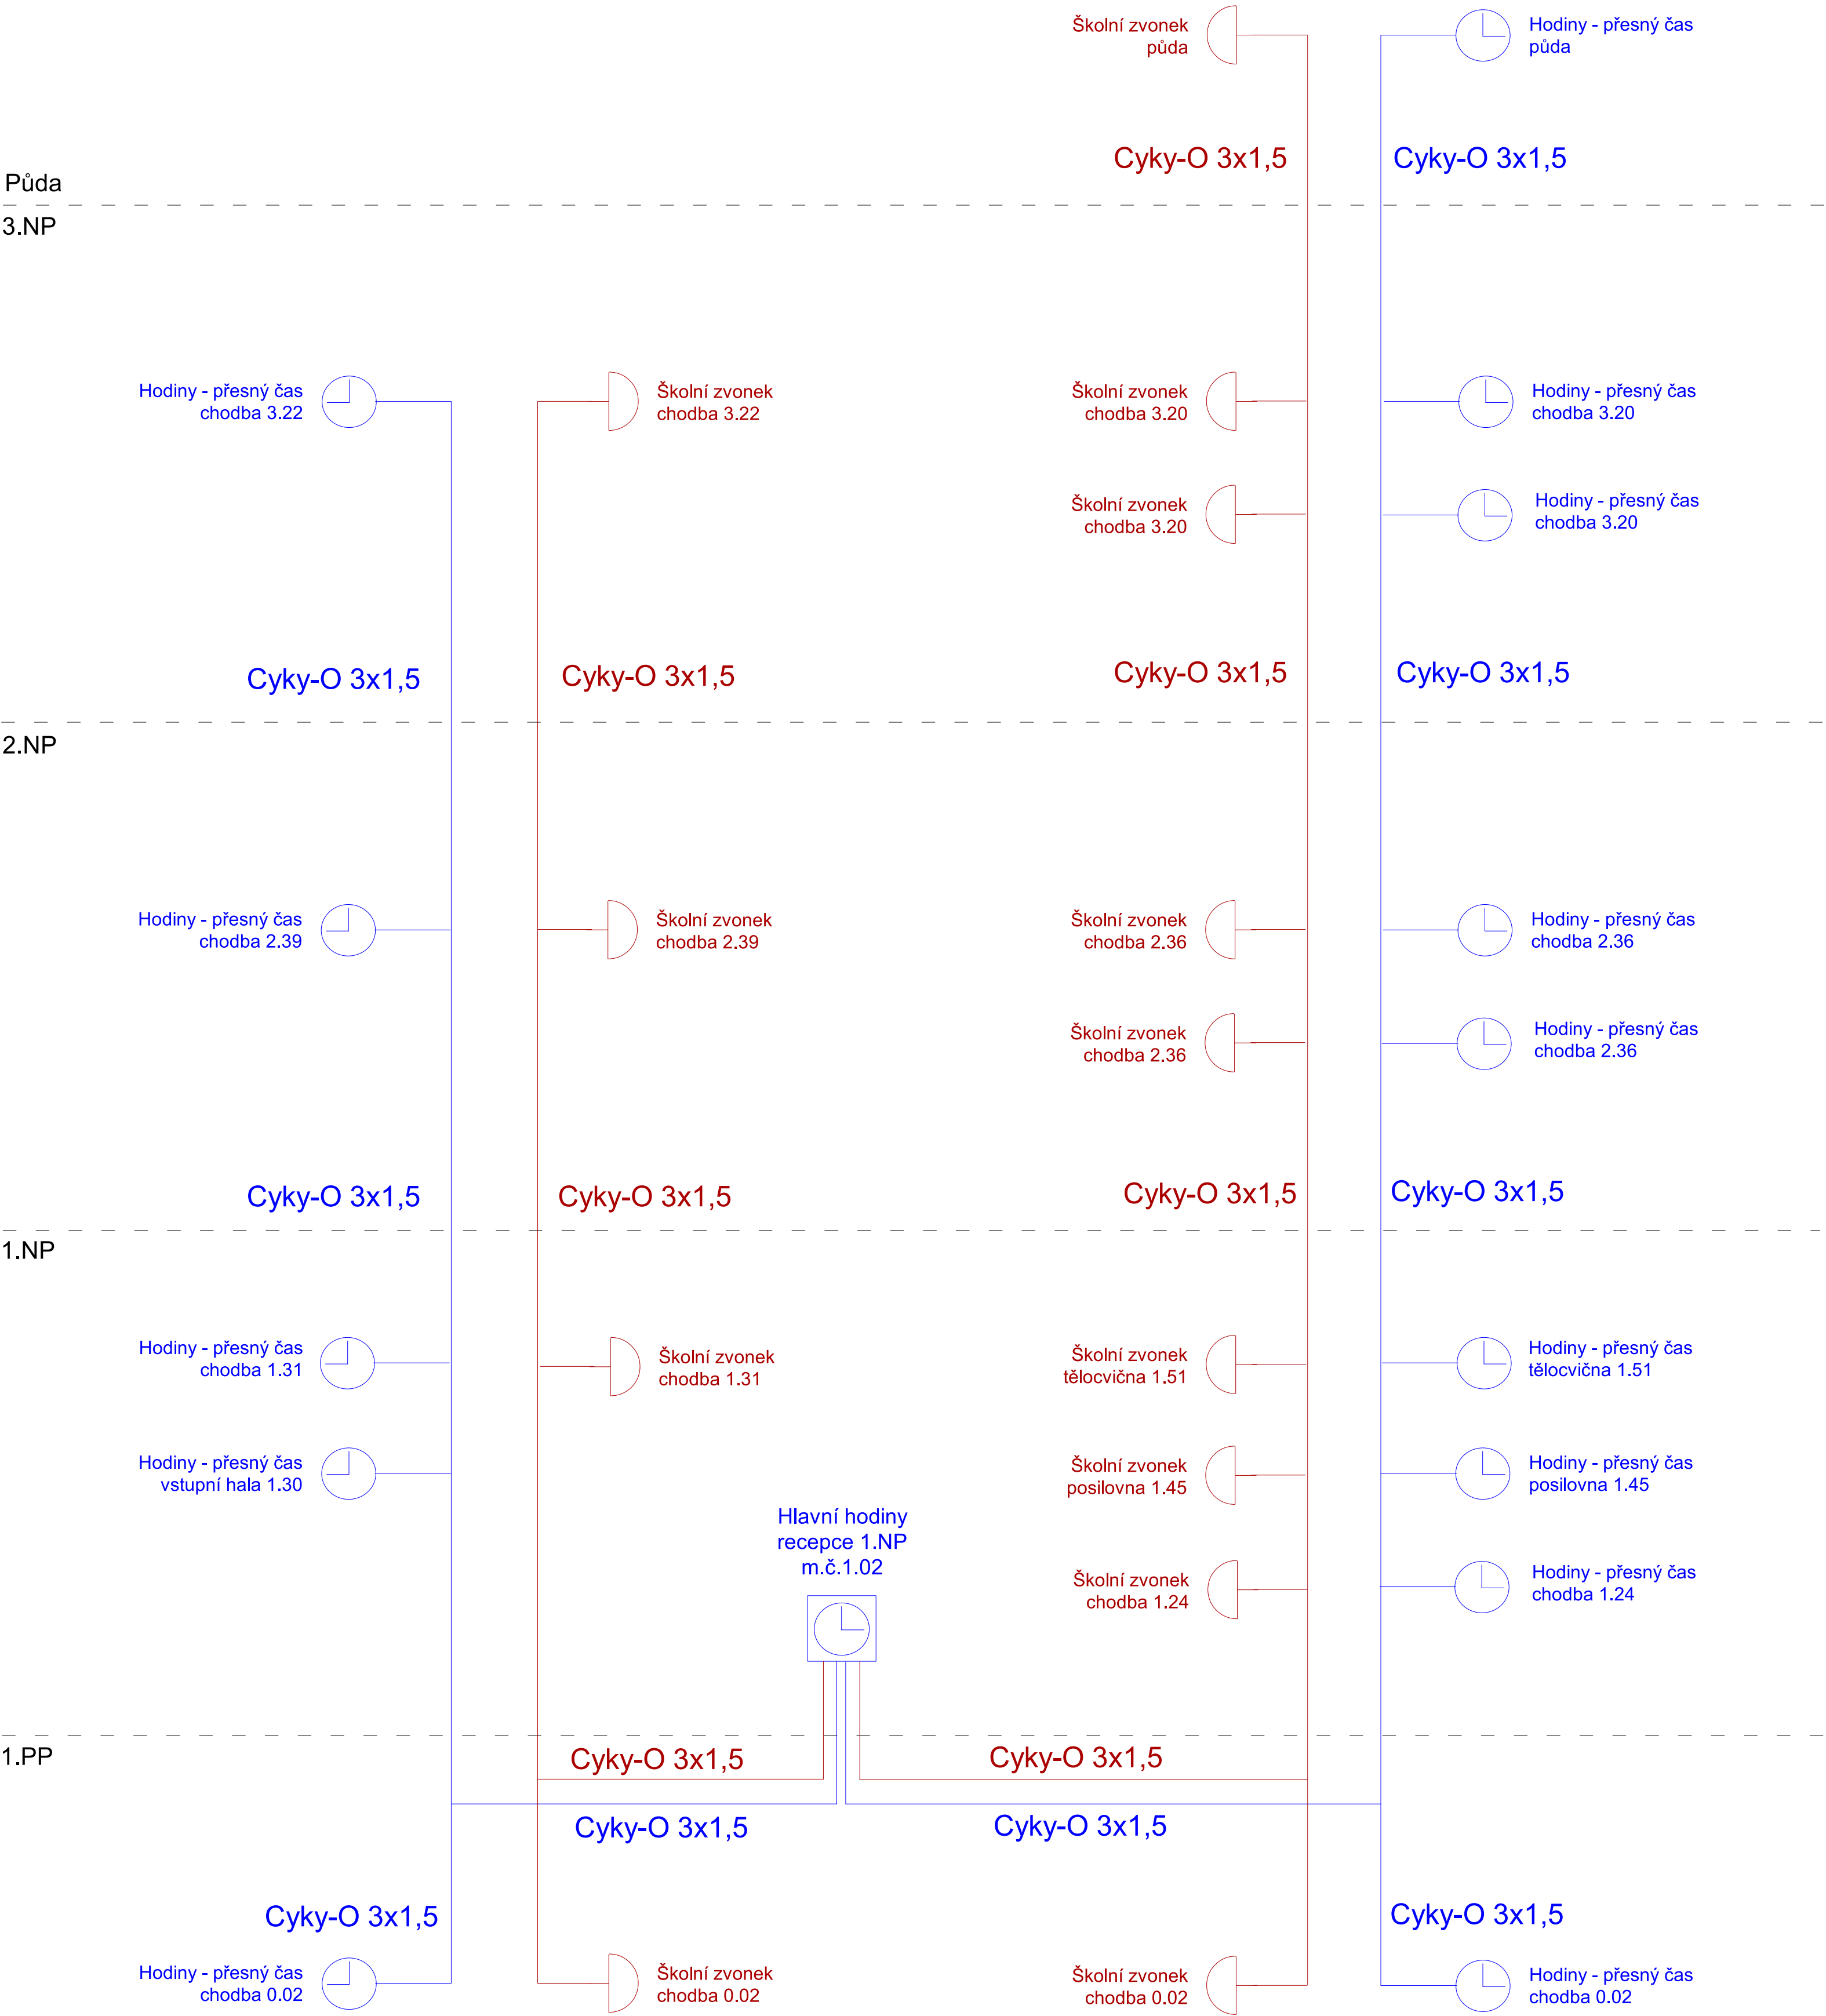

11/ 2018 - DPS				
Hlav. projektant	Zodp. projektant	Vypracoval		
Ing. Vt. Vízner	Černý Jan	Černý Jan		
Staveb. úřad: Svitavy		Obec. úřad: Litomyšl	Stupeň PD	DPS
Investor: Pardubický kraj, Komenského náměstí 125, 532 11 Pardubice			Datum	11/2018
VOŠ pedagogická a SPgŠ Litomyšl Rekonstrukce elektroinstalace, Komenského náměstí 22, 570 12 Litomyšl			účel	eI.instalace
			Č. zak.	PD048/2018
			Č. výk.	EL-03
Schéma - schéma zapojení-školní zvonek a čas				