



VOŠ pedagogická a SPgŠ Litomyšl / Rekonstrukce elektroinstalace, Komenského náměstí 22, 570 12 Litomyšl  
( schéma zapojení )

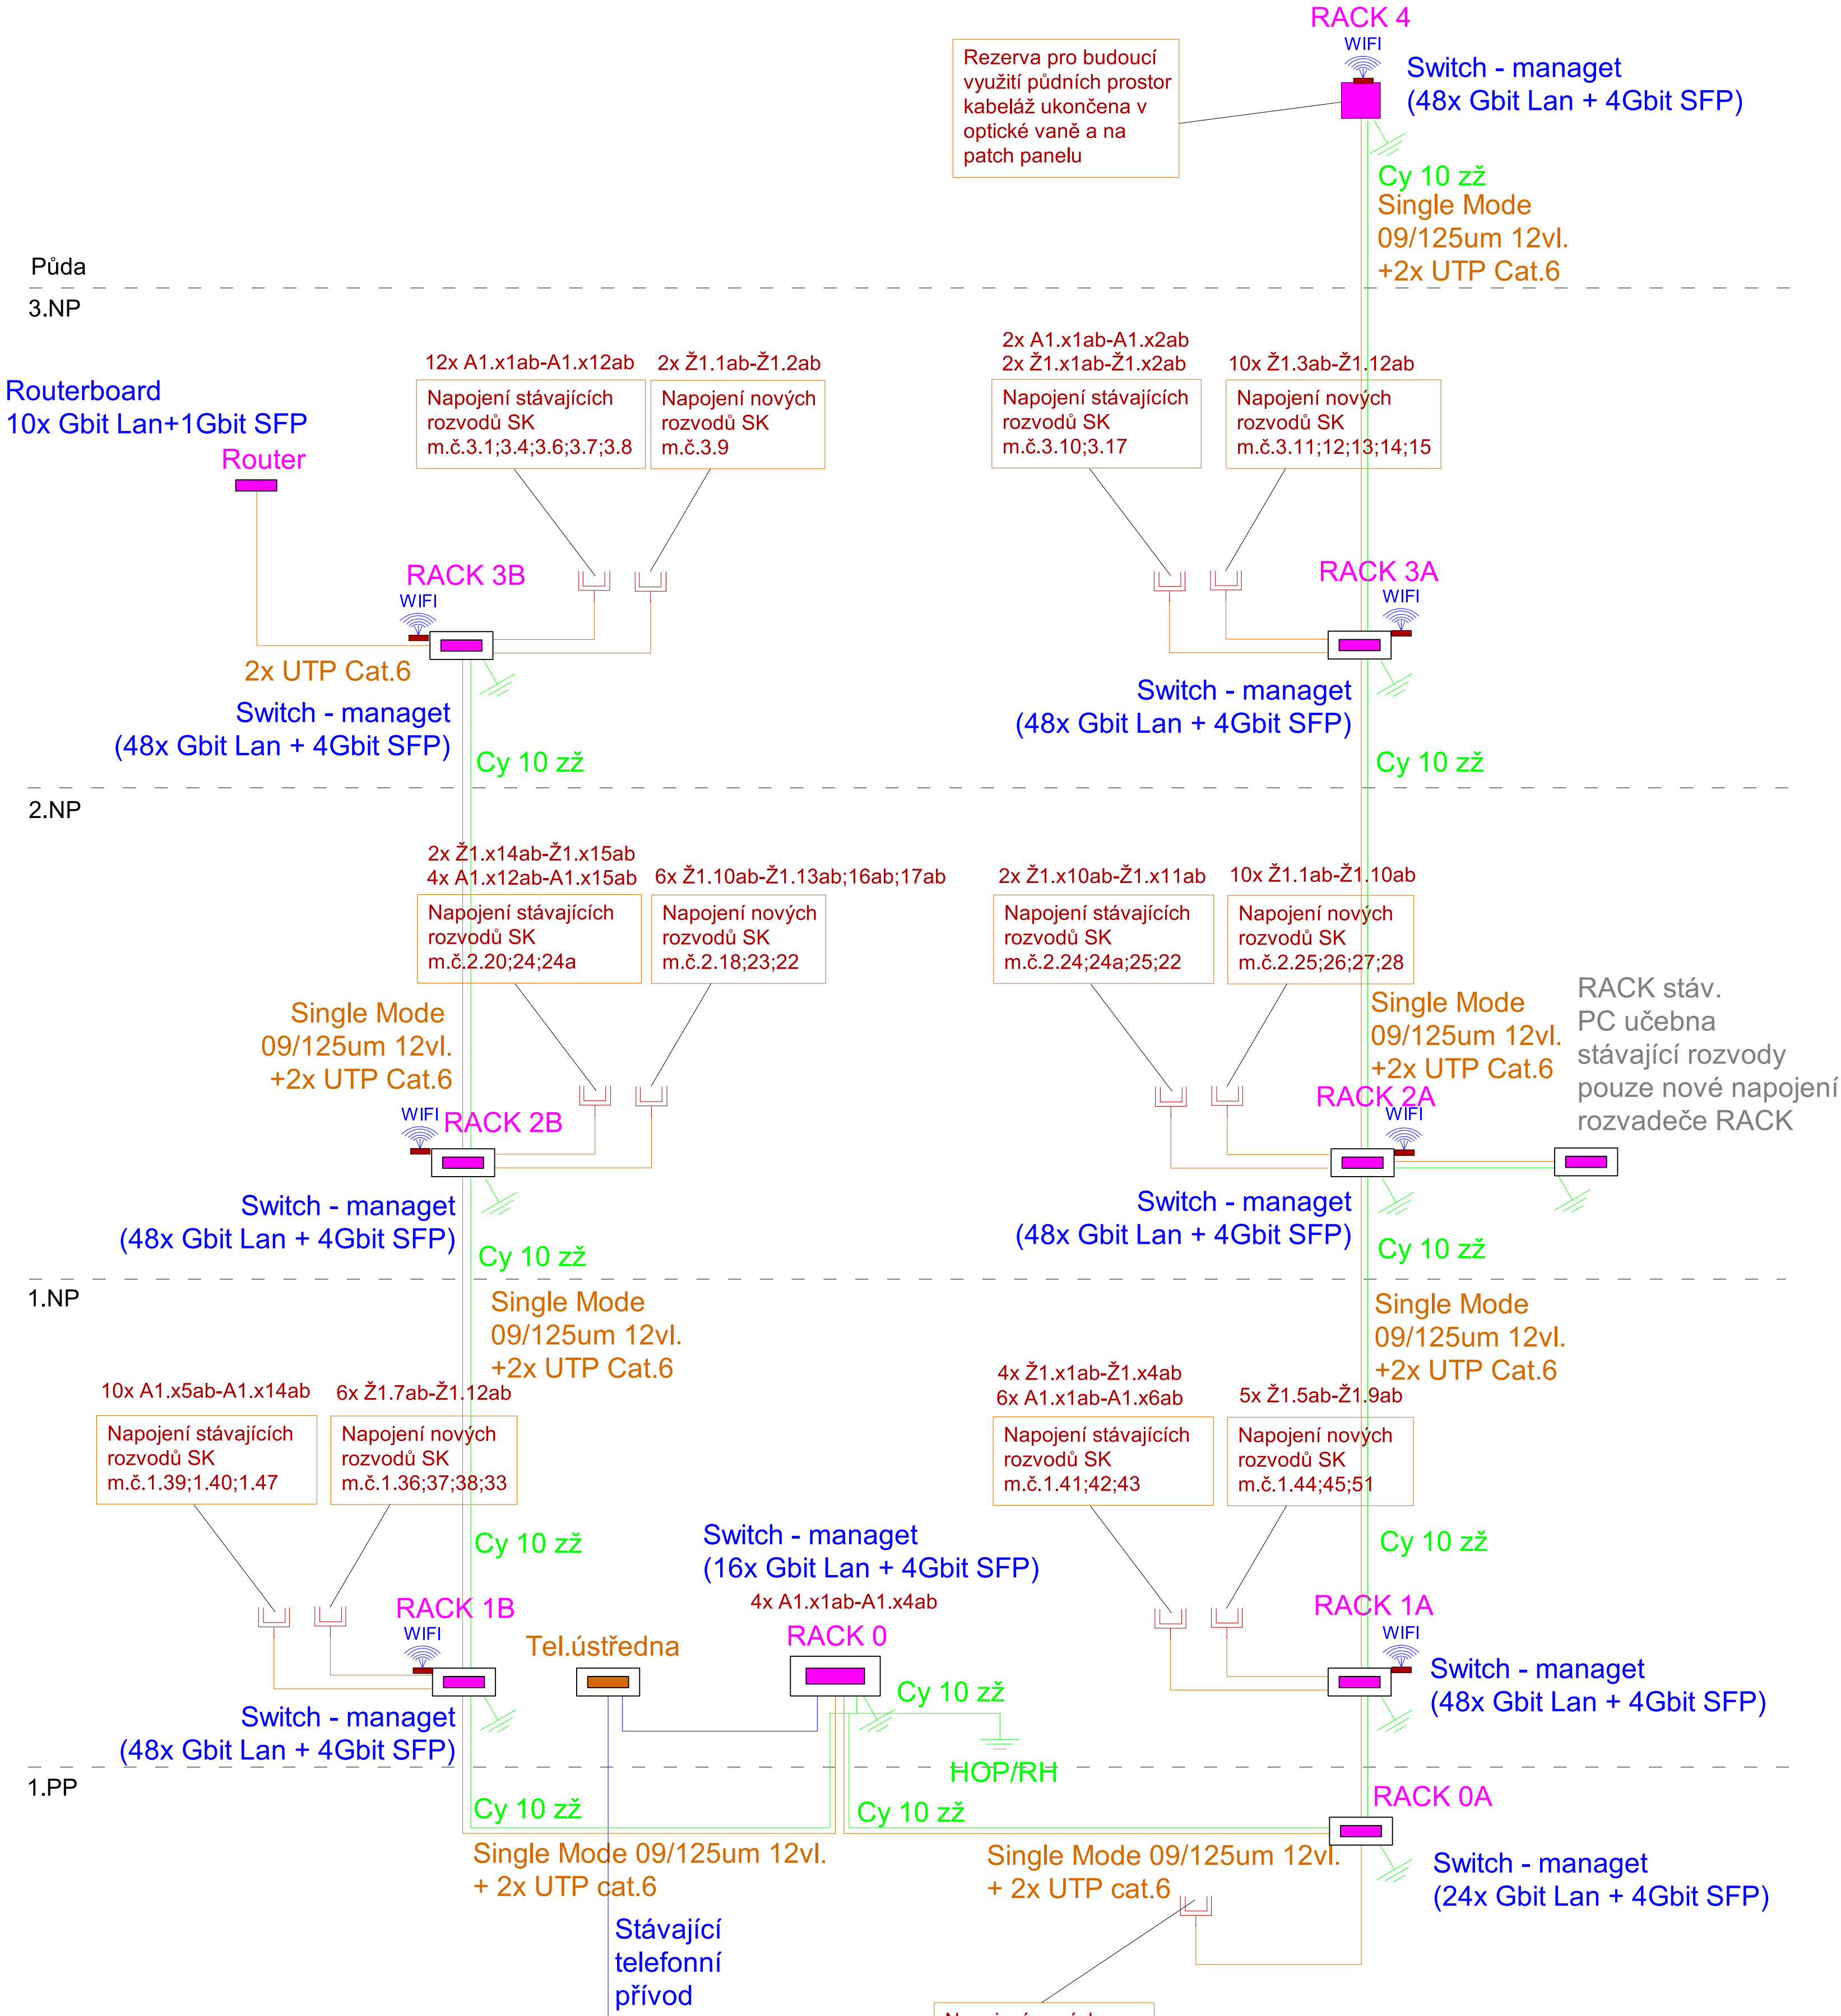

Páteří rozvod SK bude proveden kabelem Single Mode 09/125um 4vl., jedno vlákno bude použito na rozvod SK-žakovská síť, druhé vlákno bude použito na rozvod SK-Admin.síť, zbylá dvě vlákna budou ukončena otp.vanou a ponechána v rezervě pro případné využití v budoucnu

SK-Ž - žakovská síť = učebny  
SK-A - admin. síť = kabinety, sekretariát, sborovny  
SK-Žx - stávající zásuvky=žakovská síť  
SK-Ax - stávající zásuvky=admin.síť

11/2018 - DPS

Hlav. projektant	Zodp. projektant	Vypracoval		
Ing. VI. Vízner	Černý Jan	Černý Jan		
Staveb. úřad: Svitavy	Obec. úřad: Litomyšl		Stupeň PD	DPS
Investor: Pardubický kraj, Komenského náměstí 125, 532 11 Pardubice			Datum	11/2018
VOŠ pedagogická a SPgŠ Litomyšl Rekonstrukce elektroinstalace, Komenského náměstí 22, 570 12 Litomyšl			účel	el.instalace
			Č. zak.	PD048/2018
			Č. výk.	EL-02
Schéma - schéma zapojení-SK				