



# POVRCHY KOLEM OBJEKTU

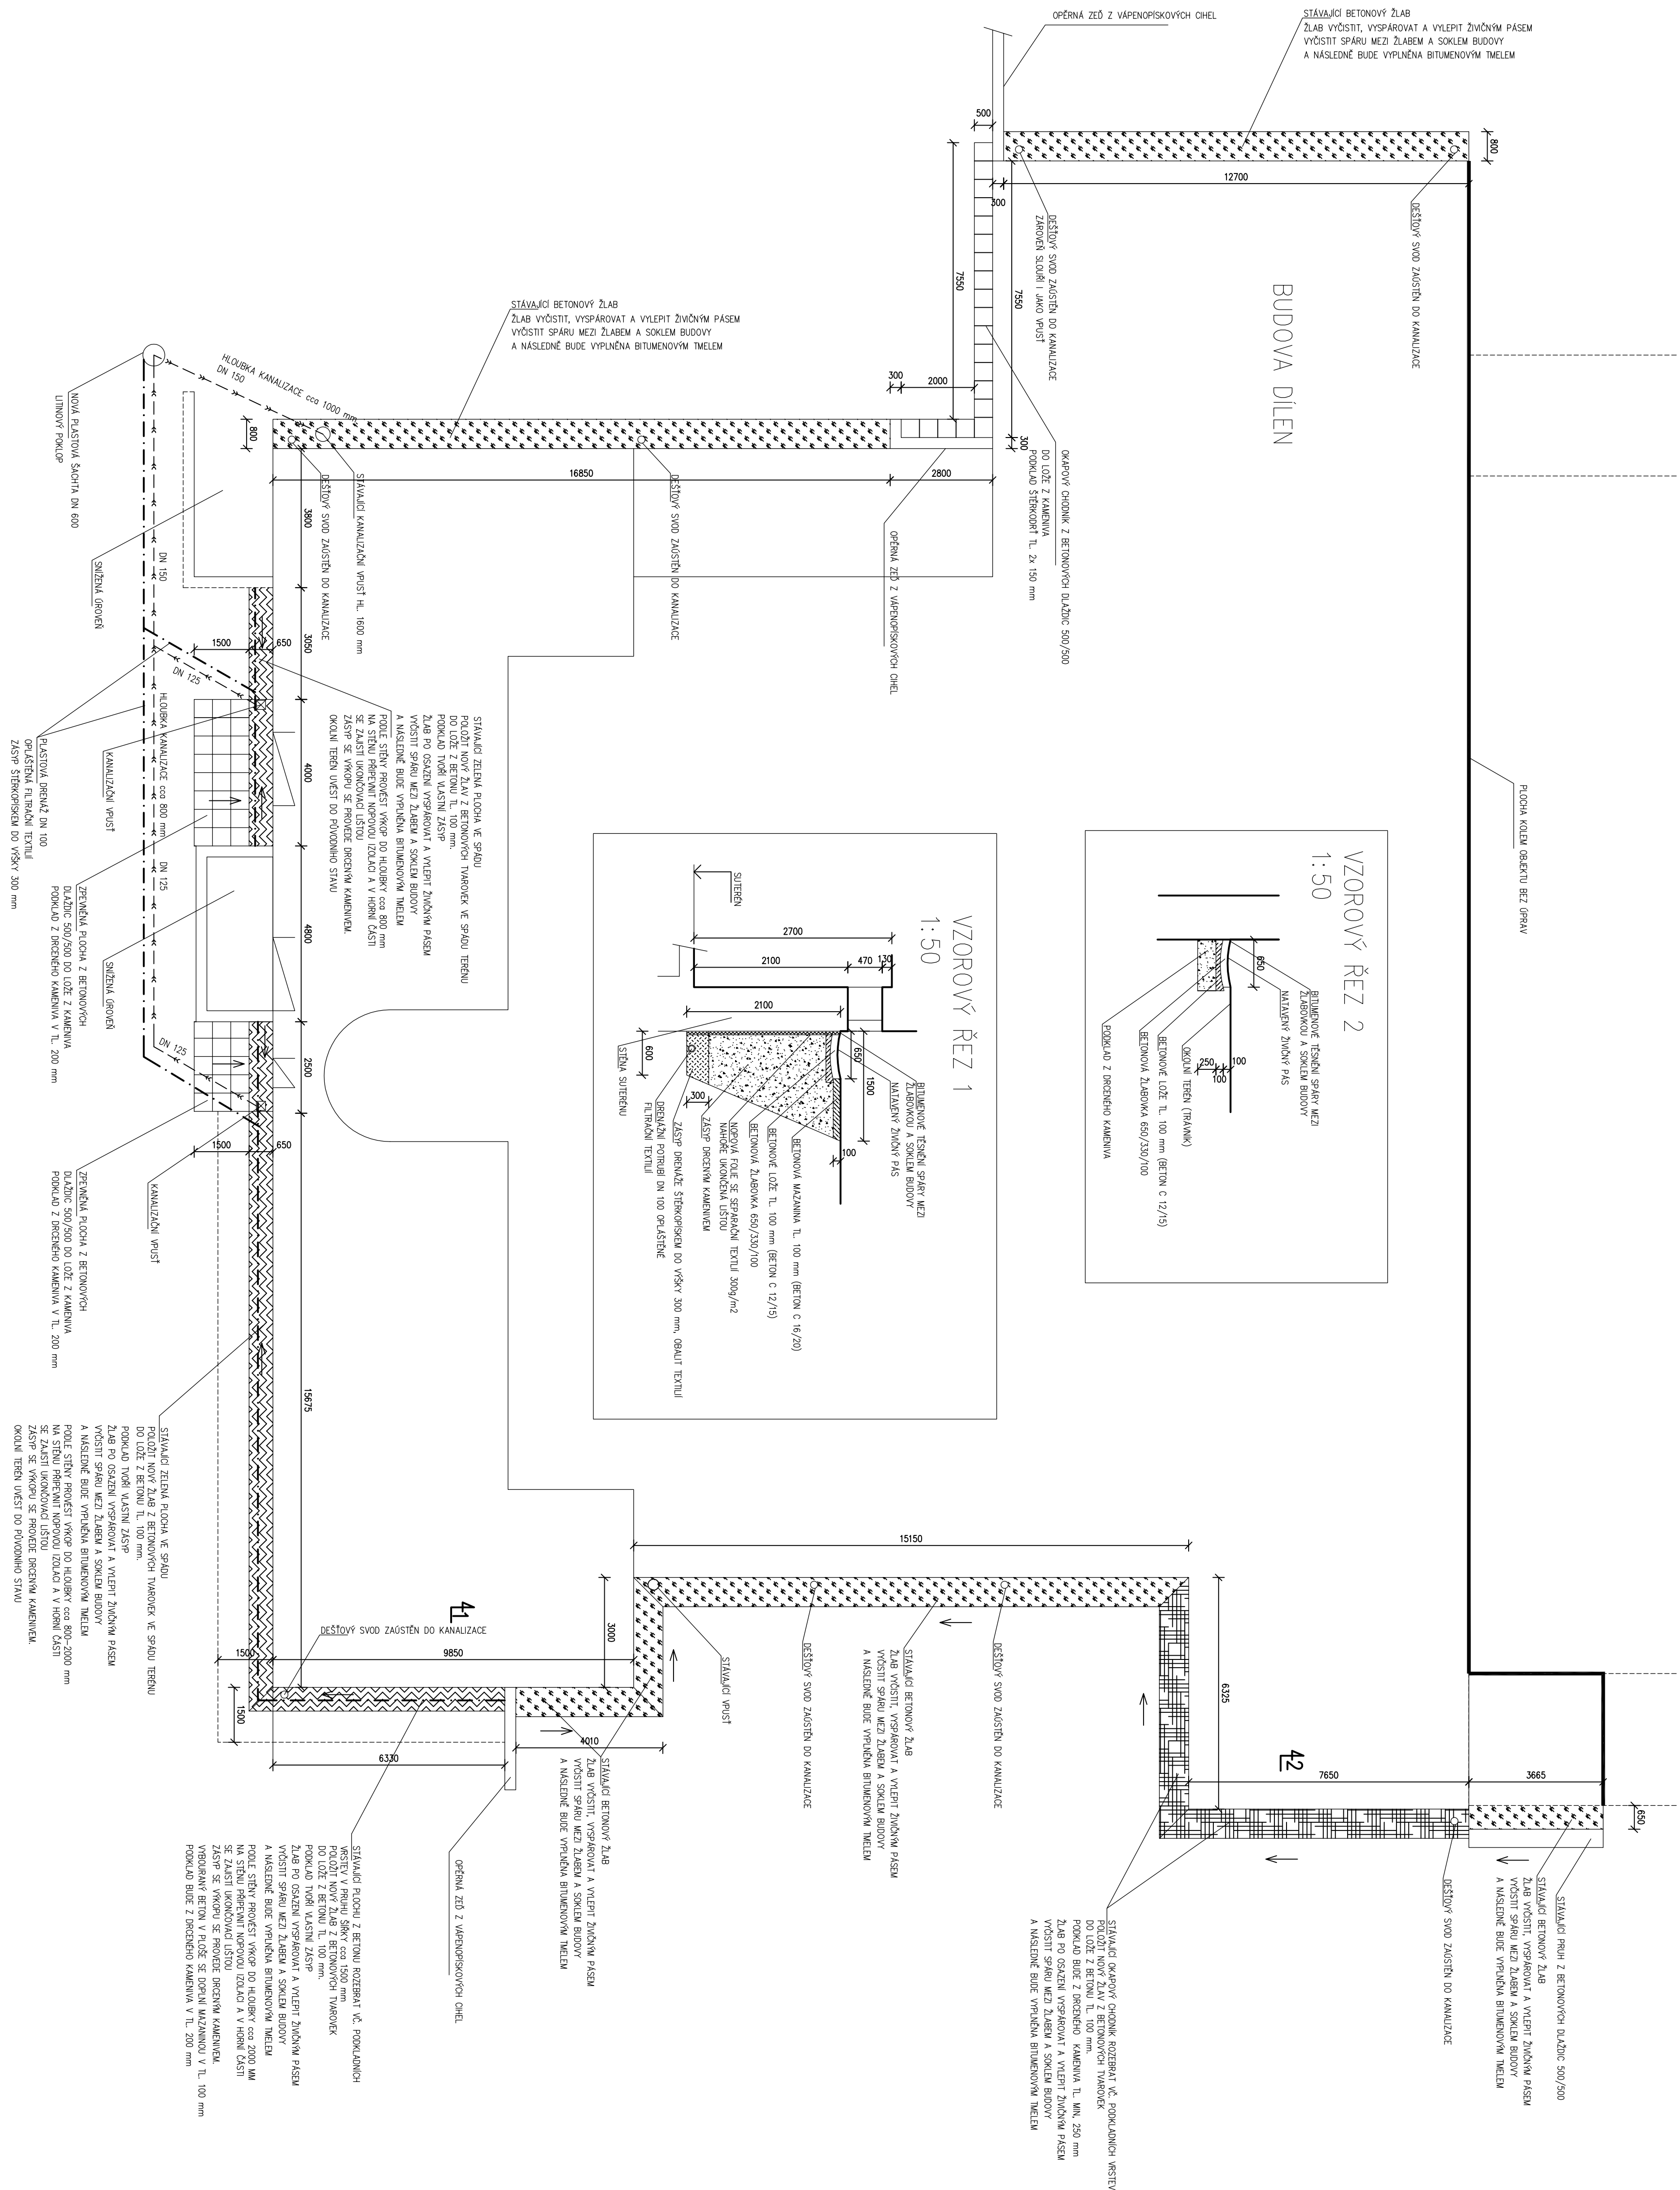

	Realizácia úspor energie - SŠ zariadenia a technická úprava budova B T. G. Masaryka 689, 570 13 Lúňovský		Stavba D1:1b
	výpočtový overiť výkresy stavopis	1. zjazd, 10. p. B. Sogolaj, V. Mladáček, V. V. Horvák Ing. Jozef Bogaj Projektový, konzultačný ústav 125 10. p. B. Sogolaj, V. Mladáček, V. V. Horvák	20k. k. súprsta dátum
POVÝŠENÍ KOLEM OBJEKTU - DILNÝ - NOVÝ STAV			07.4.4 12/2018
			1:100 málo
			NS 12