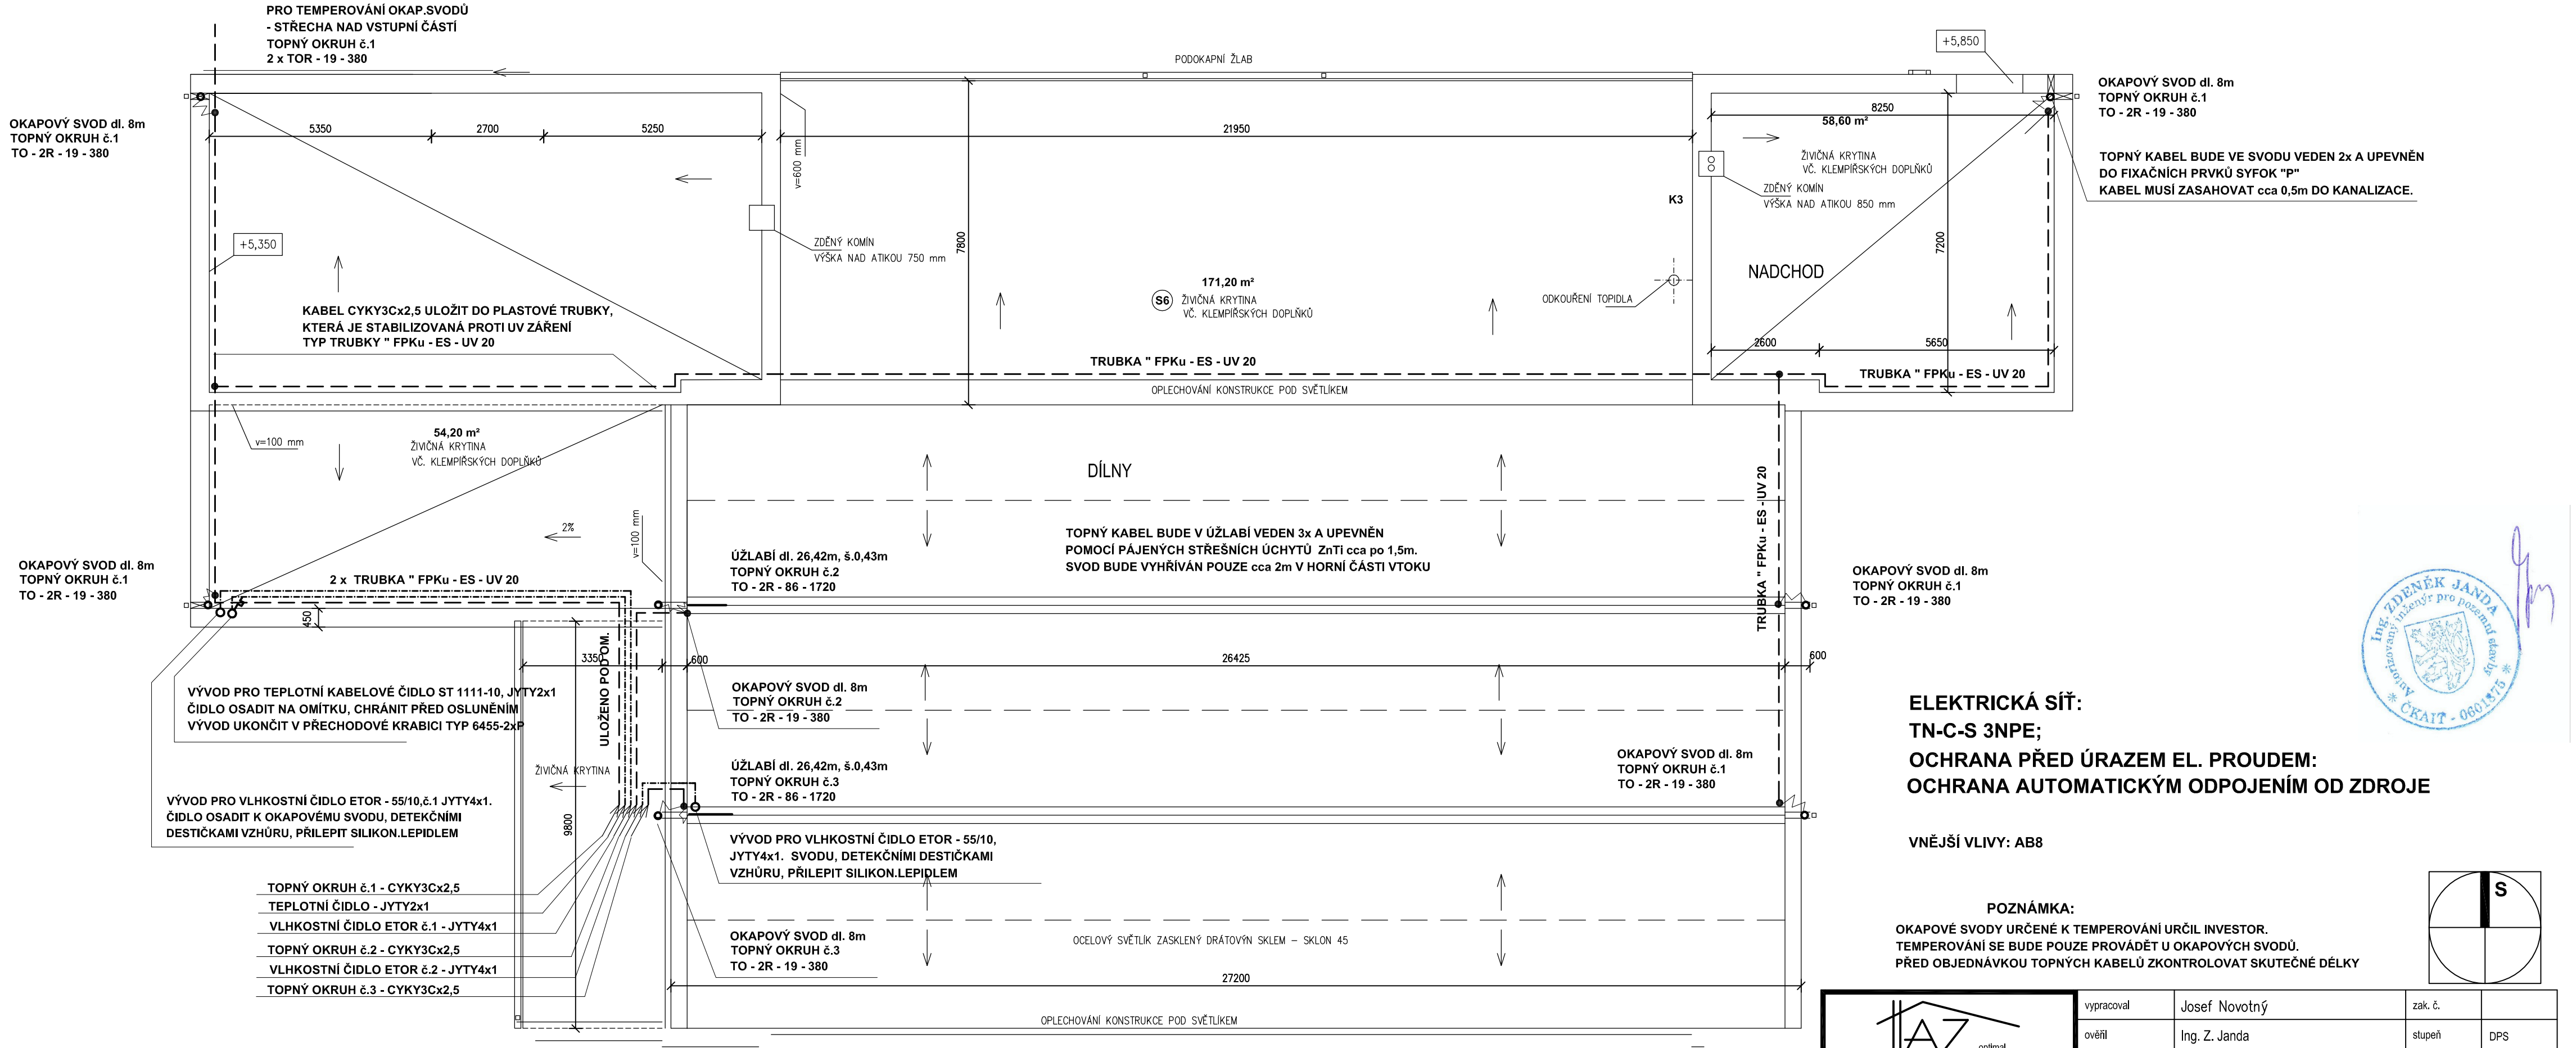

ELEKTRICKÁ SÍŤ:
TN-C-S 3NPE;
OCHRANA PŘED ÚRAZEM EL. PROUDEM:
OCHRANA AUTOMATICKÝM ODPOJENÍM OD ZDROJE

VNĚJŠÍ VLIVY: AB8

POZNÁMKA:
OKAPOVÉ SVODY URČENÉ K TEMPEROVÁNÍ URČIL INVESTOR.
TEMPEROVÁNÍ SE BUDE POUZE PROVÁDĚT U OKAPOVÝCH SVODŮ.
PŘED OBJEDNÁVKOU TOPNÝCH KABELŮ ZKONTROLOVAT SKUTEČNÉ DÉLKY

S

vypracoval	Josef Novotný	zak. č.	
ověřil	Ing. Z. Janda	stupeň	DPS
stavebník	Pardubický kraj, Komenského náměstí 125 530 02 Pardubice - Staré Město	datum	12.2018
		formát	3 x A4
		měřítko	1:100

stavba
Realizace úspor energie - SŠ zahradnická a technická Litomyšl, historická budova B
T.G.Masaryka 659, 570 13 Litomyšl

obsah
TEMPEROVÁNÍ OKAPNÍCH SVODŮ
- střecha nad učebnou č.22, dílnami a nadchodem

část D.1.4.1 | č. výkresu **E 04**