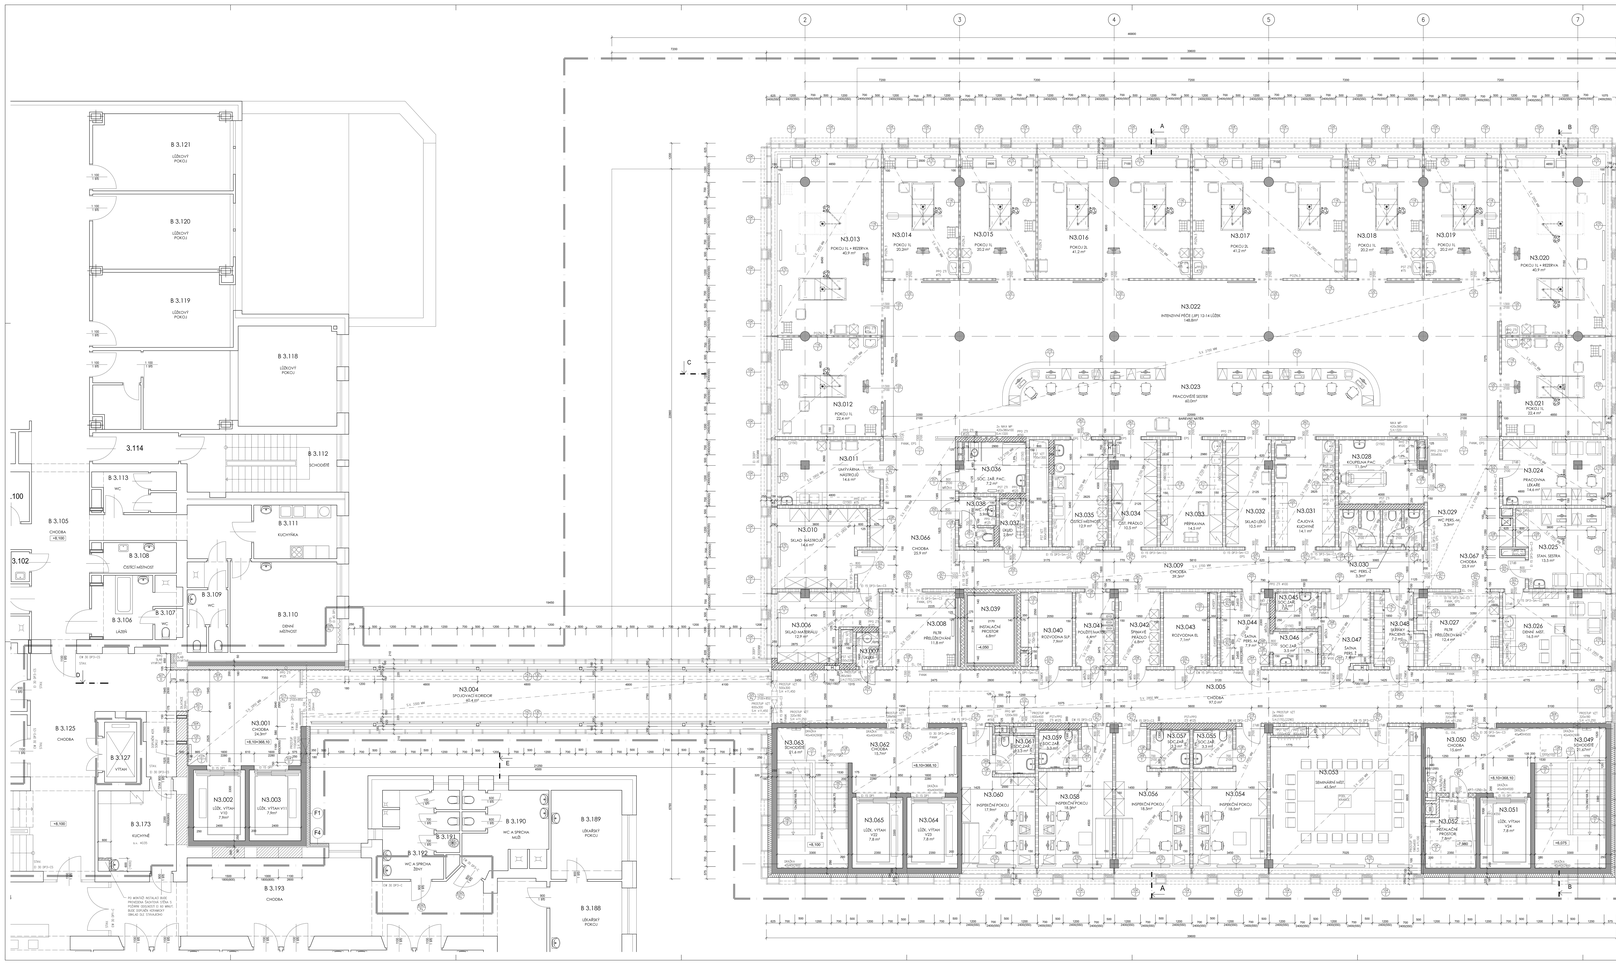

LEGENDA MÍSTNOSTÍ

ČÍSLO MÍST.	DŮM. MÍTNOSTI 3NP	PLOCHA m²	KÓD	PODLAHA POPIS	POVRCHOVÁ ÚPRAVA STĚN	PLOCHA m²	KÓD	POHLEDY POPIS	POZNÁMKA

POZNÁMKY

