PODÉLNÝ PROFIL : PP (1) M 1:1000/100
ROZSAH: KM 0,000 00 - KM 1,059 29

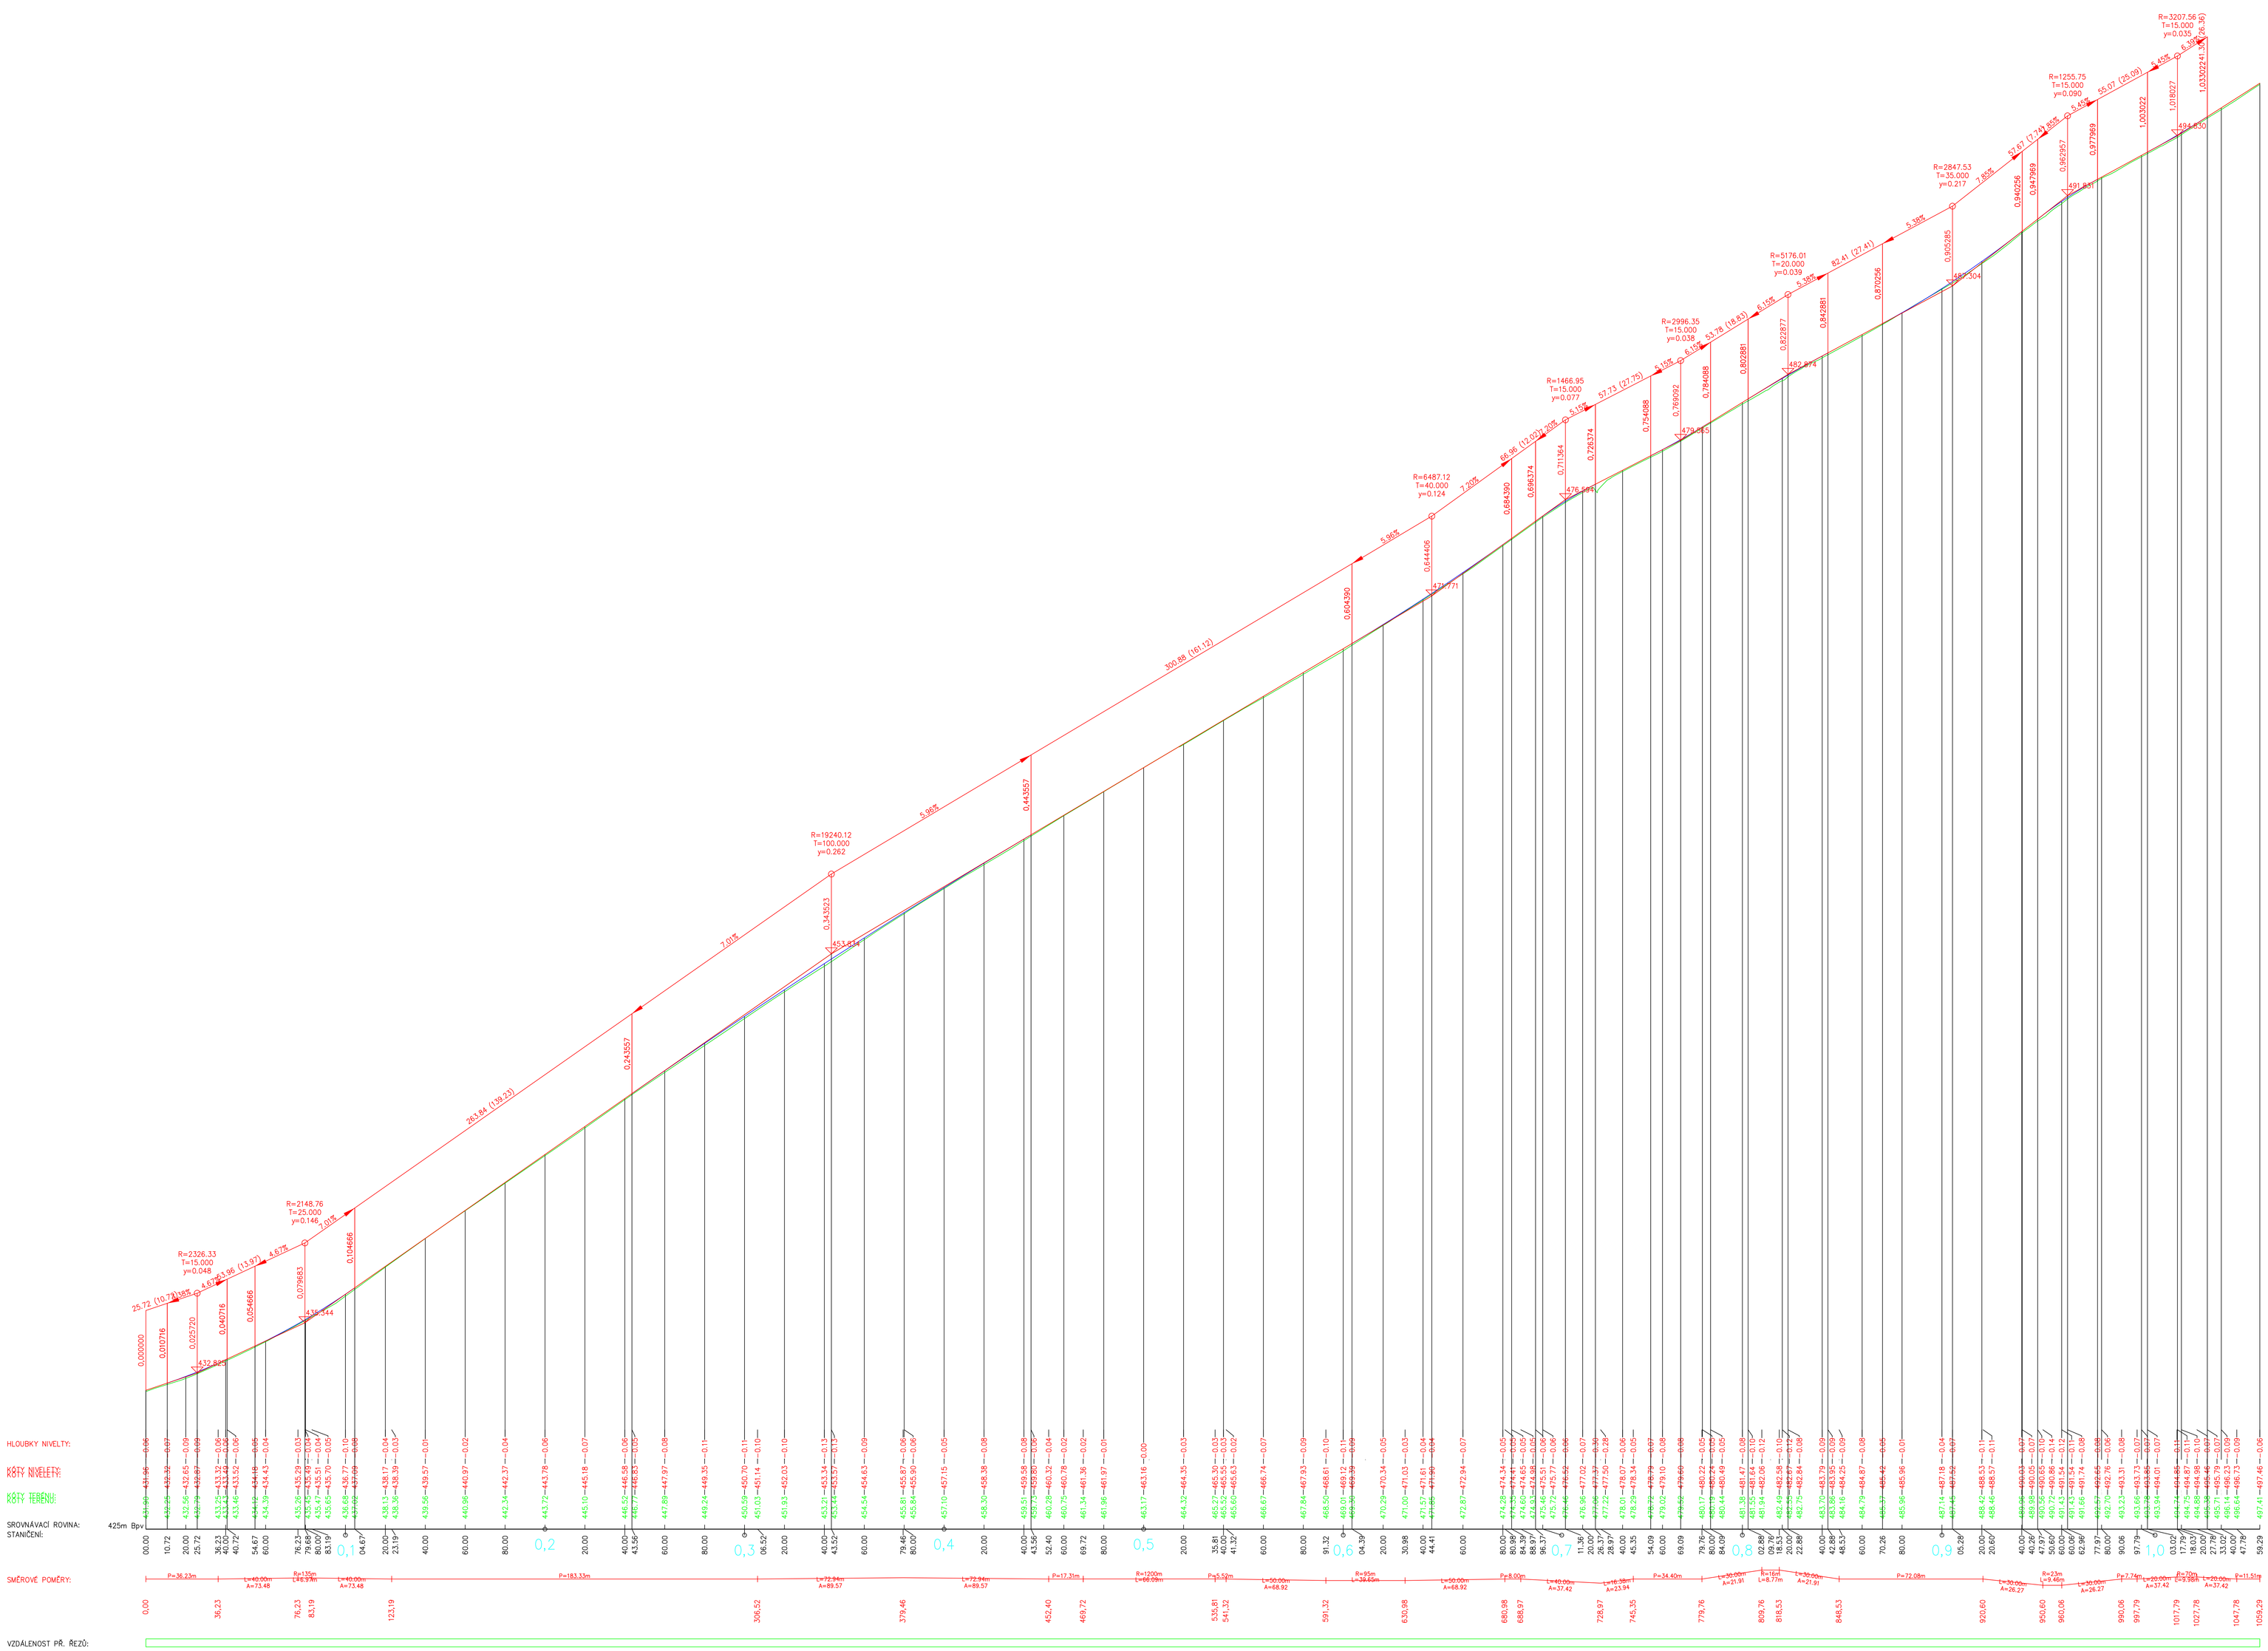

CPV 45.23.31.40 - 2
CZ - CPA 42.11.20
CZ - CC 211 112
PROJEKTOVÁ DOKUMENTACE JE ZPRACOVÁNA DLE VYHLÁŠKY Č. 146 / 2008 Sb.

Vypracoval: Bc. L. Ledvinková	Zodp. projektant: Ing. Michal Hornýš	Kontroloval: Ing. Leoš Jelínek
Kraj: Pardubický	Trafový úsek/Obec: Nepomuky, Výprachtice	
Objednatel: Pardubický kraj, Komenského nám. 125, 532 11 Pardubice		

PRODIN

Akce:
MODERNIZACE SILNICE
II/311 A III/31118 V ÚSEKU
NEPOMUKY – VÝPRACHTICE

Formát: 21A4
Datum: VII/2013
Účel: DPS
Č. zakázky: 3110-13-075
Změna:
Č. kopie:
Měřítko: 1:1000:100
Obsah výkresu: PODÉLNÝ PROFIL
Část dokumentace: B1
Č. výkresu: .7