

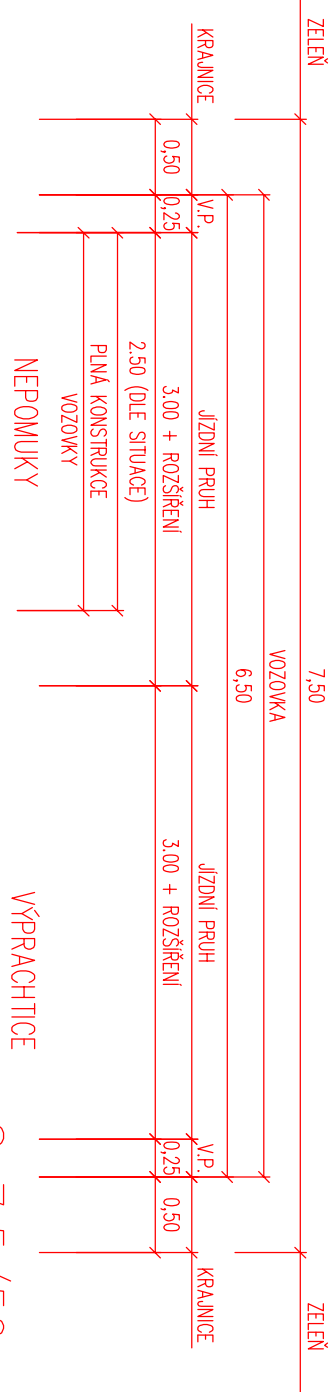


SILNICE II/311 A III/31118 NEPOMUKY – VÝPRACHTICE


S 6,5/50 – ÚSEK VE SMĚROVÉM OBLOKU
ZPŮSOB MODERNIZACE "B" DLE DIAGNOSTIKY

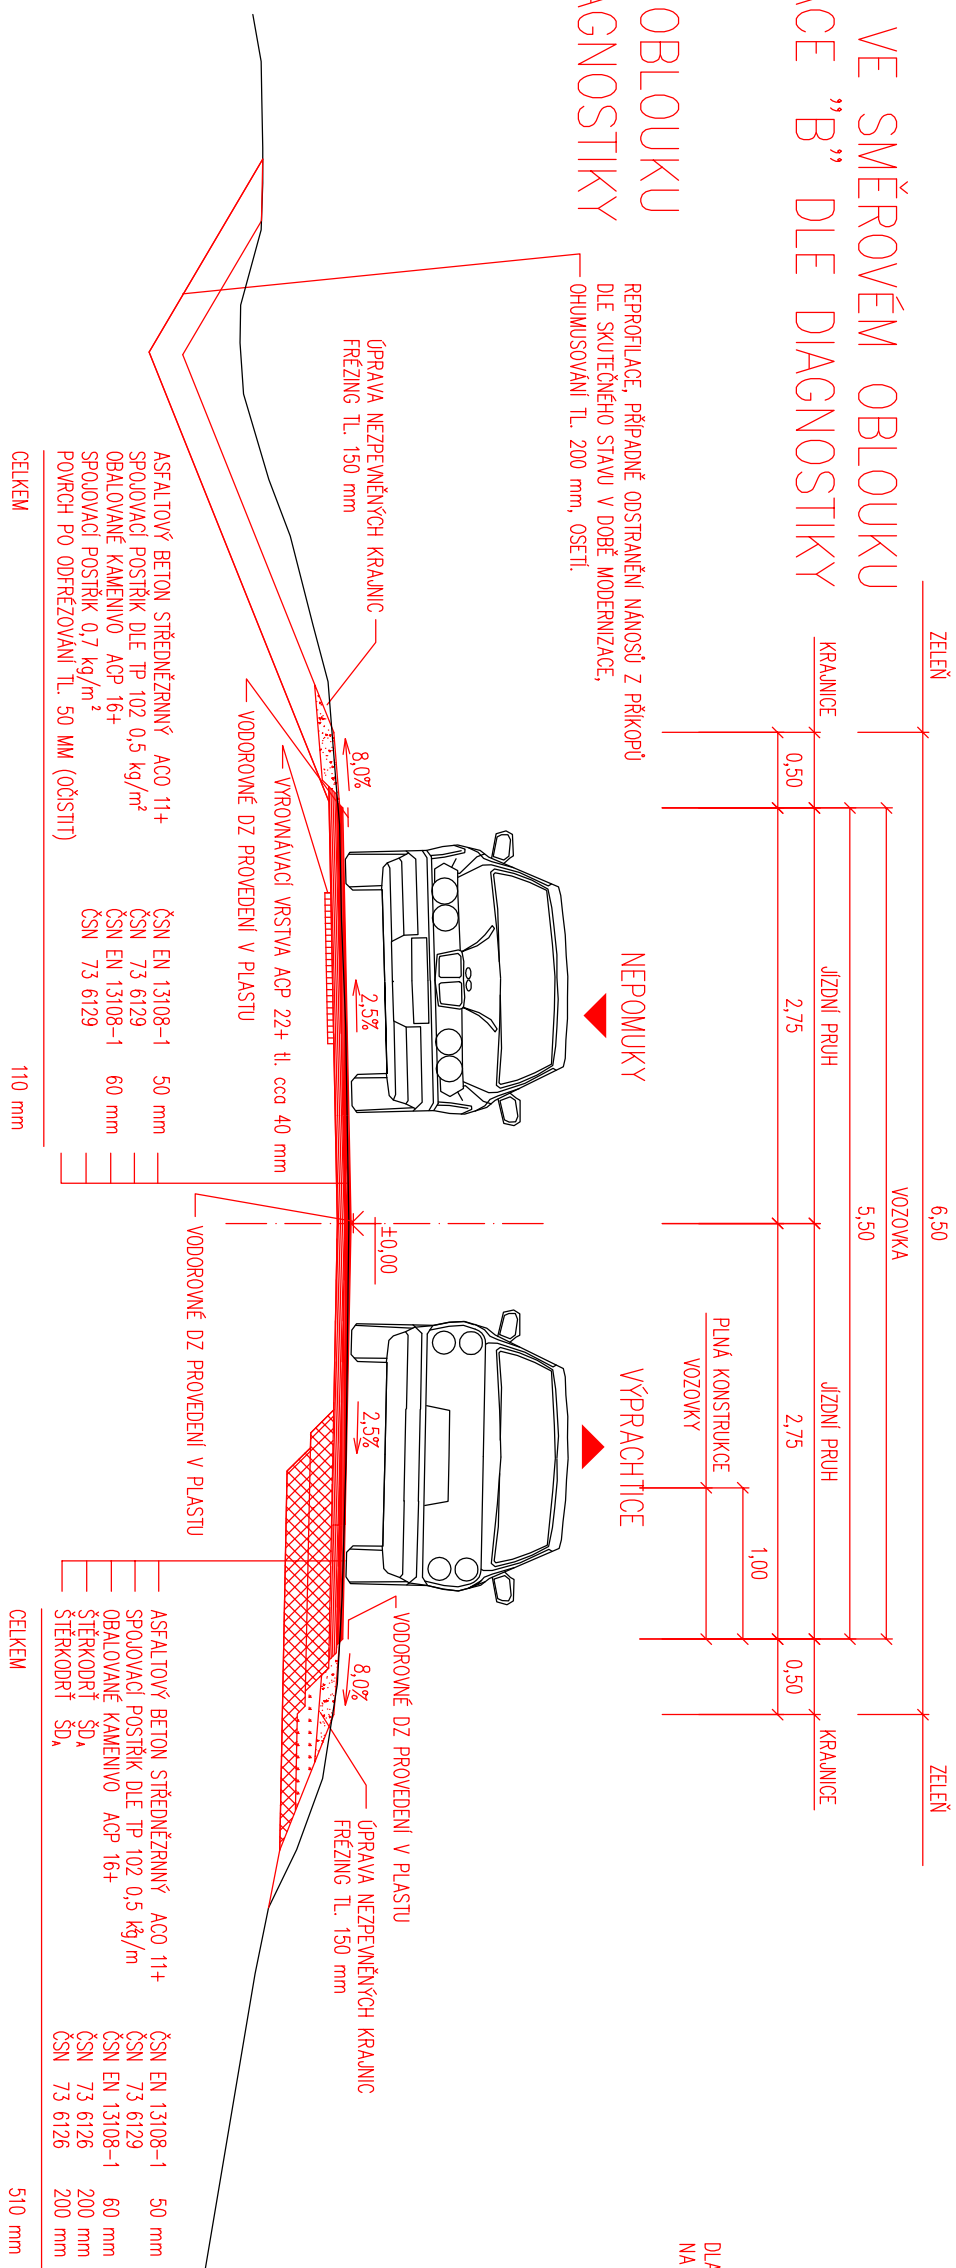

S 7,5/50 – ÚSEK VE SMĚROVÉM OBLUKU
ZPŮSOB MODERNIZACE "A" DLE DIAGNOSTIKY

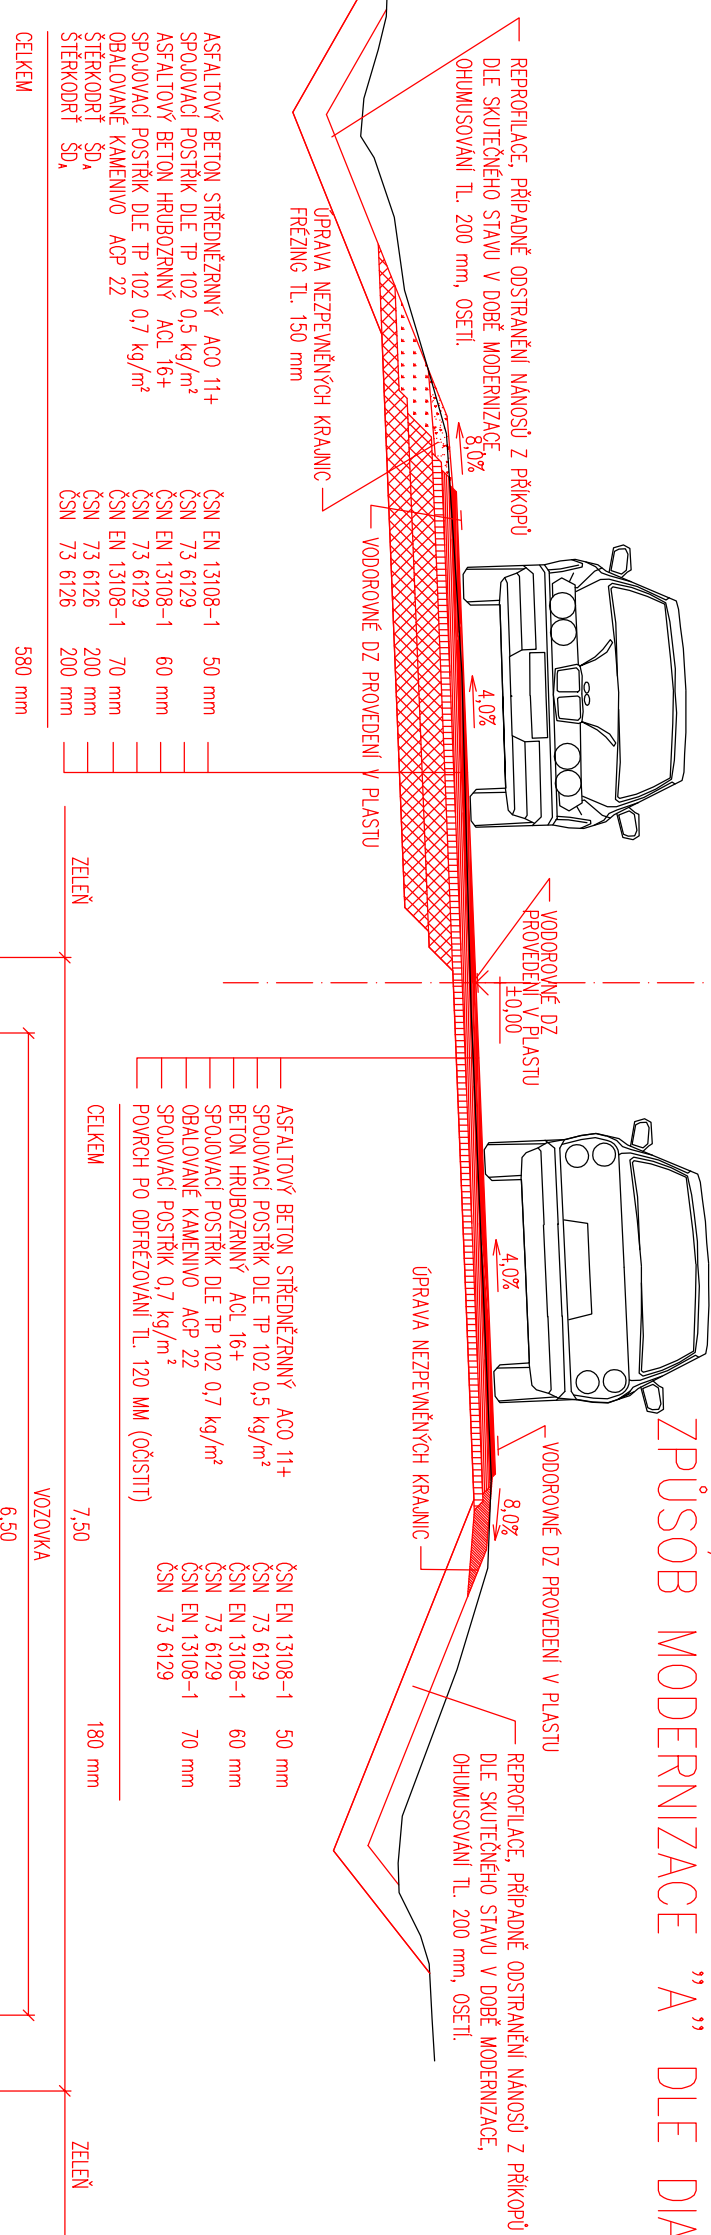


BETONOVÉ ČELO SE ZEŠÍKMOVOU VTKOVOU HRANOU
PROP 1 - PROP 10

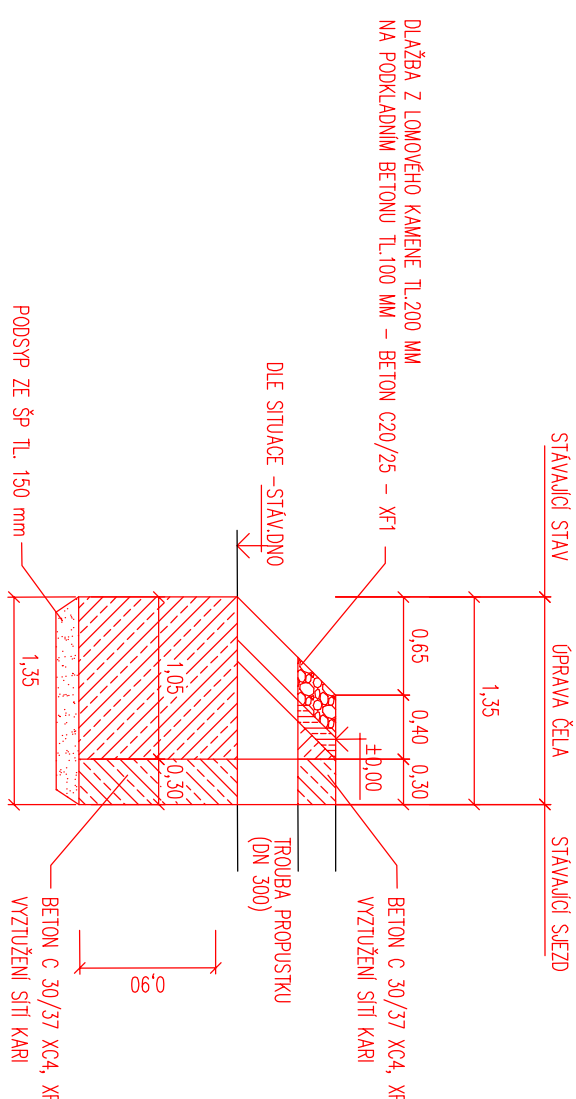

KONTROLA STAVU TROUBY, PROČISTENÍ,
– ODBOURÁNÍ STAVČELA
– VYSTAVBA NOVÉHO ČELA PROPUSTKOU TL
MIN. 300 MM
– PŘEVODNÍ ŠKIMÝCH ČEL Z DLAŽBY Z
LOM.KAMENE


PODÉLNÝ A PŘÍČNÝ ŘEZ TYPIZOVANOU HORSKOU VPUSTÍ

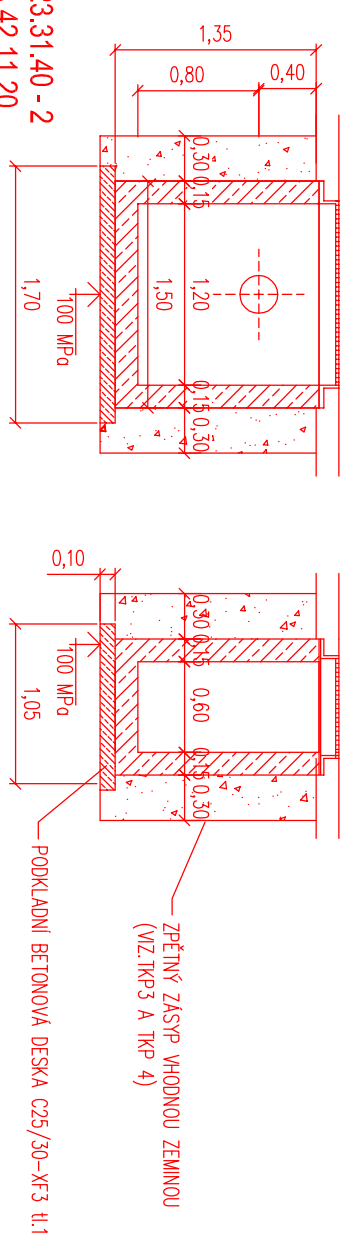


CPV 45,23,31,40 - 2
CZ - CPA 42,11,20
CZ - CC 211 112
PROJEKTOVÁ DOKUMENTACE JE ZPRACOVÁNA DLE VÝHLÁŠKY Č. 146 / 2008 Sb.

Výrobce/kv:	Zodp. projektant:	Kontrola/ov:
Bc. L. Ledvinková	Ing. Michal Hornýš	Leoš Jelínek
Kraj:	Obec/trdový úsek:	
Pardubický	Nepomuky, Vypochtice	
Investor:		
Pardubický kraj, komenského nám. 125, 532 11 Pardubice		


ZATRUBNĚNÍ PŘÍKOPU

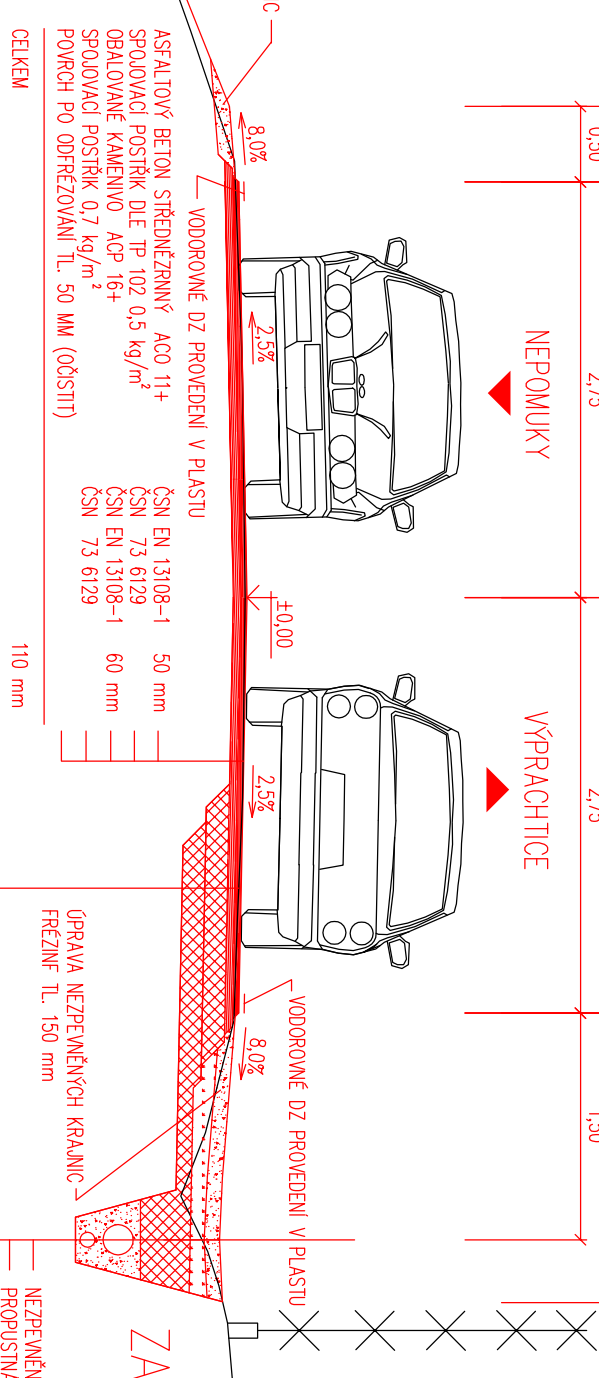

ZATRUBNĚNÍ PŘÍKOPU V KM 0,740 00

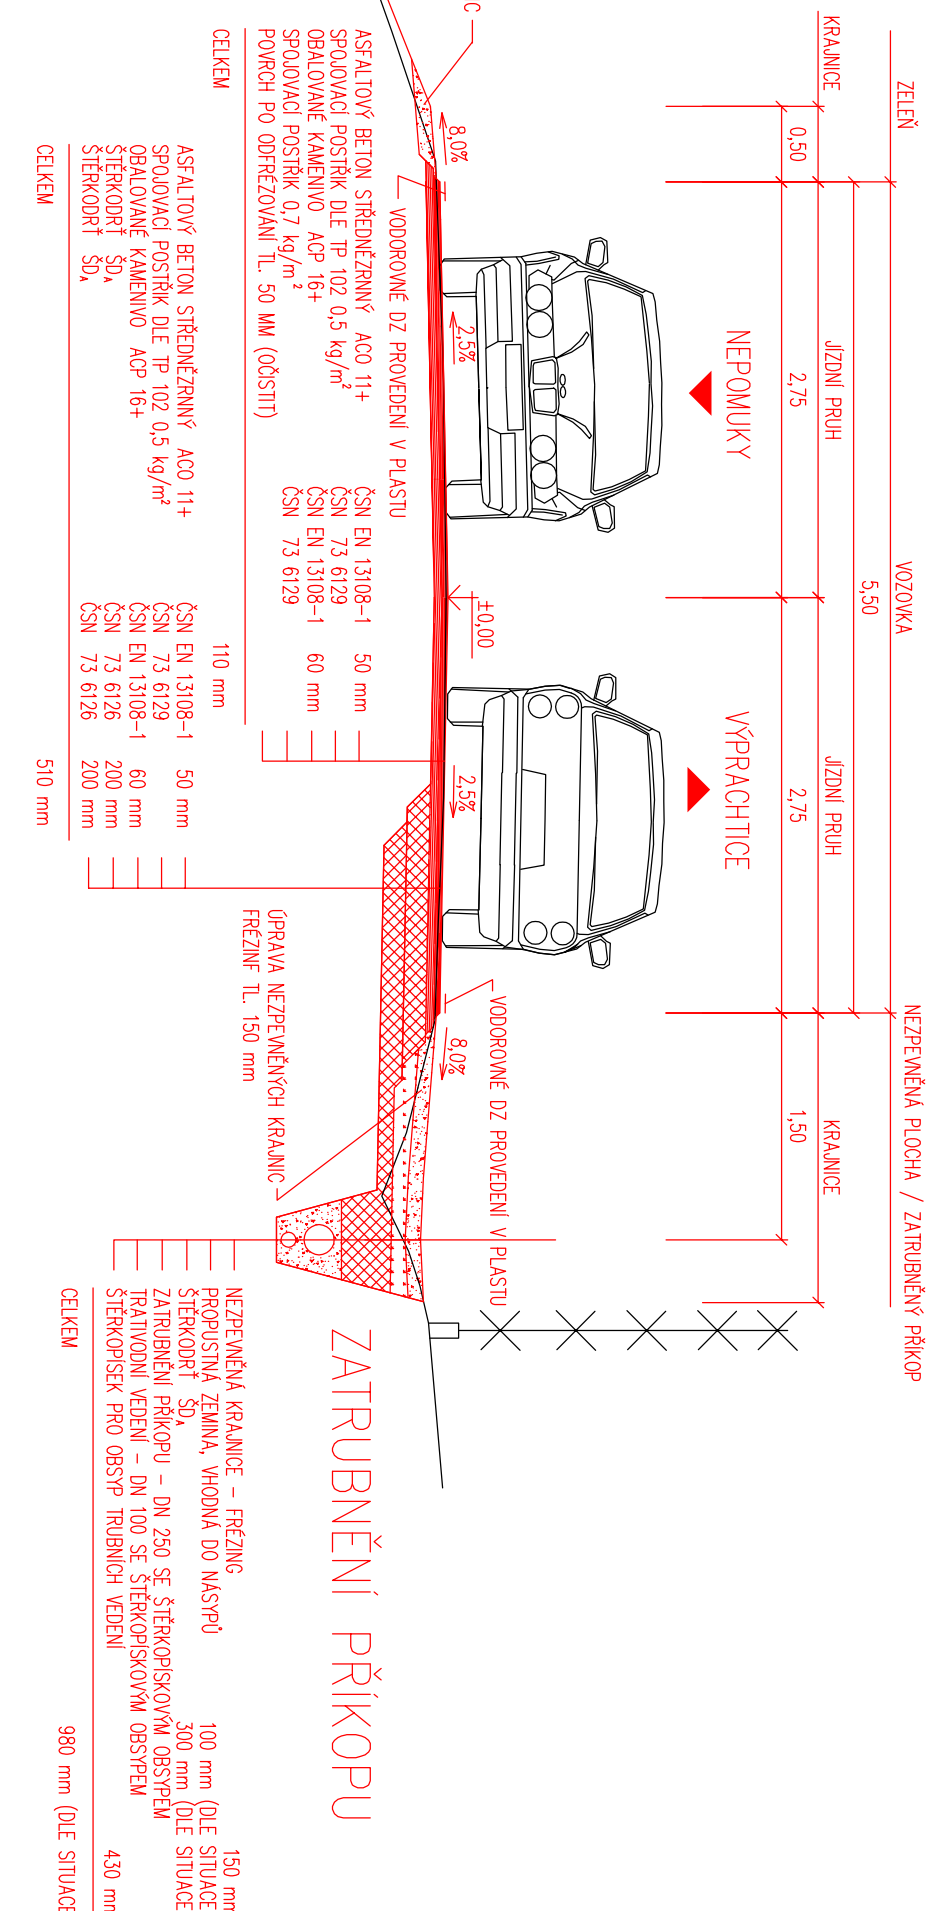

10 / 10

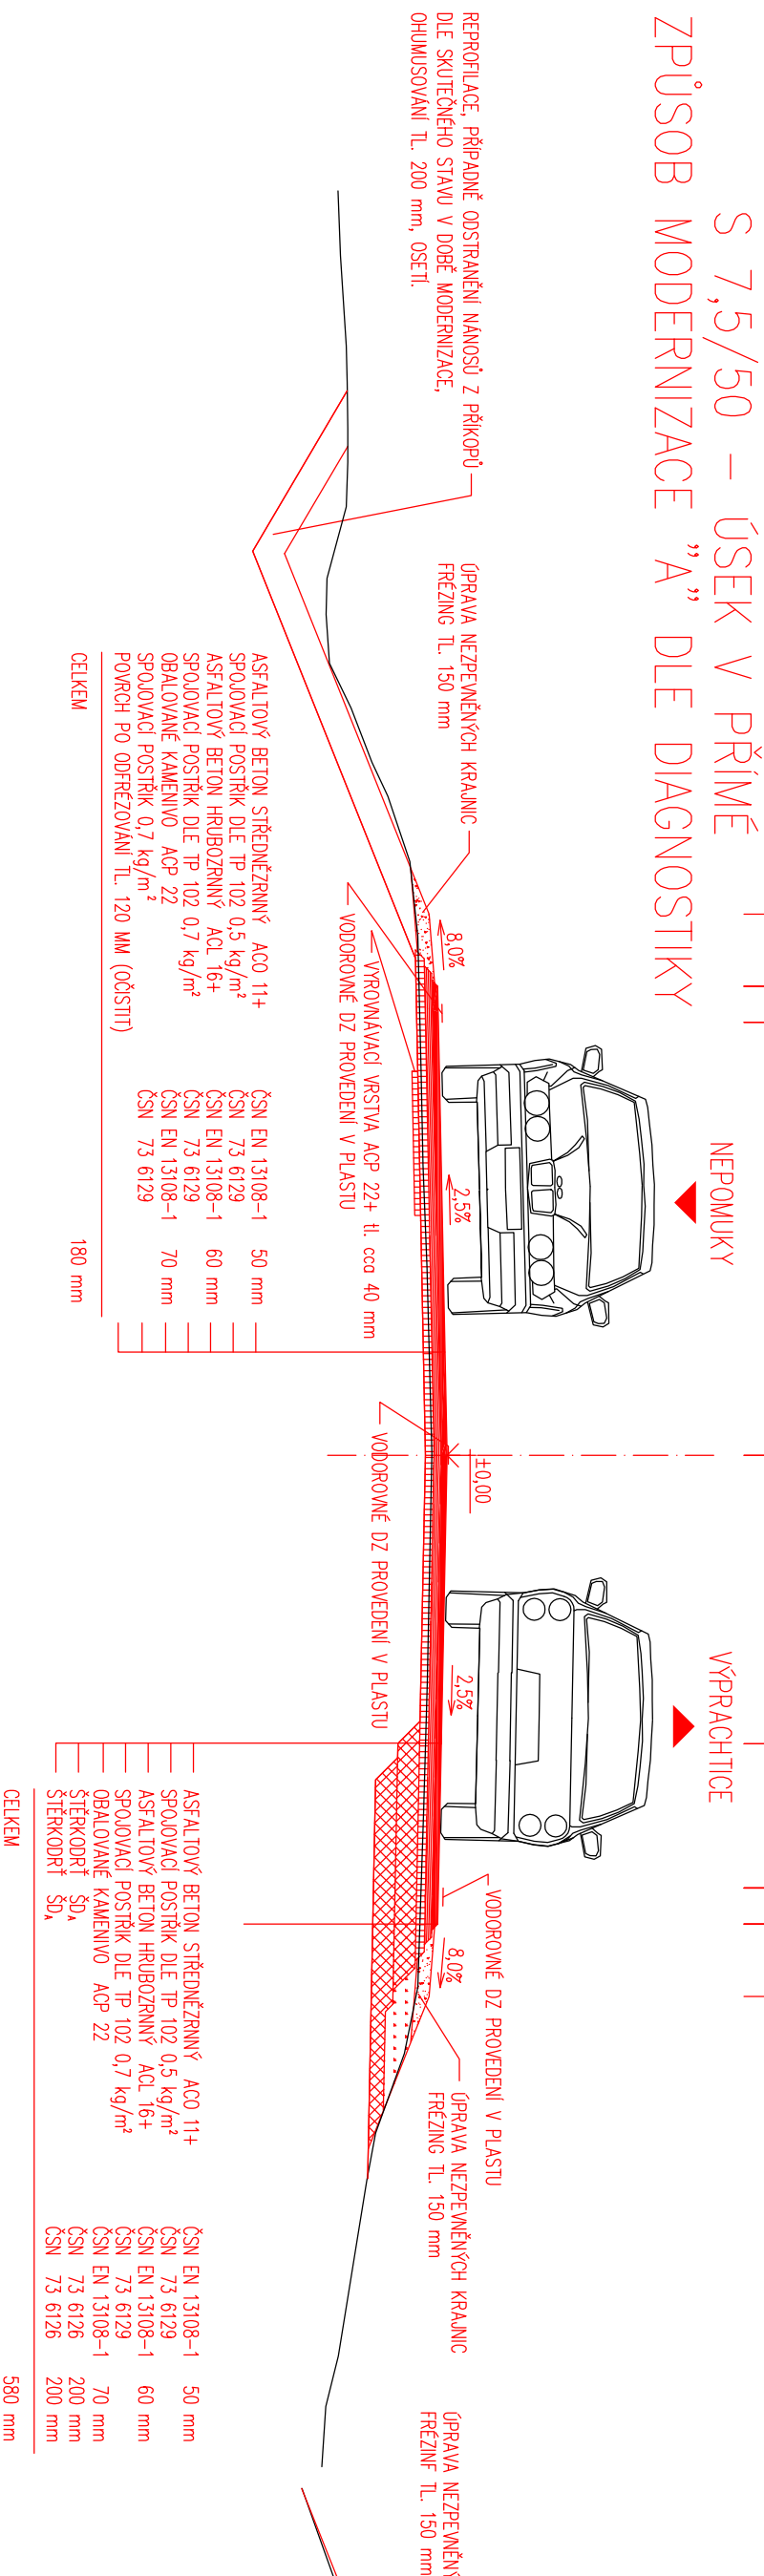

S 7,5/50 – ÚSEK V PRÍMÉ
ZPŮSOB MODERNIZACE "A" DLE DIAGNOSTIKY

REPROFILACE, PŘÍPADNĚ ODSTRANĚNÍ NÁNOSŮ
DLE SKUTEČNÉHO STAVU V DOBĚ MODERNIZACE
OHUMUSOVÁNÍ TL. 200 mm, OSETÍ.

CELKEM		180 mm




Výpracováno:	Zodp. projektant:	Kontroloval:
Bc. L. Ledvinková	Ing. Michal Hornýš	Leoš Jelínek
Kroj:	Obec/tržbový úsek:	
Pardubický	Nepomuky, Vypřachtice	
Investor:		
Pardubický kraj, komenského nám. 125, 532 11 Pardubice		
Akce:		
MODERNIZACE SILNICE		
II/311 A III/31118 v ÚSEKU		
NEPOMUKY – VÝPRACHTICE		
Obsah výkresu:		
VZOROVÉ PŘÍČNÉ ŘEZY		
Formát	4 x A4	
Datum	VII./2013	
Účel	DPS	
Č. zakázky	3110-13-075	
Změno	Č. kopie	
Měřítko		
1:50		
Část dokumentace	Č. výkresu	
B1	.5	