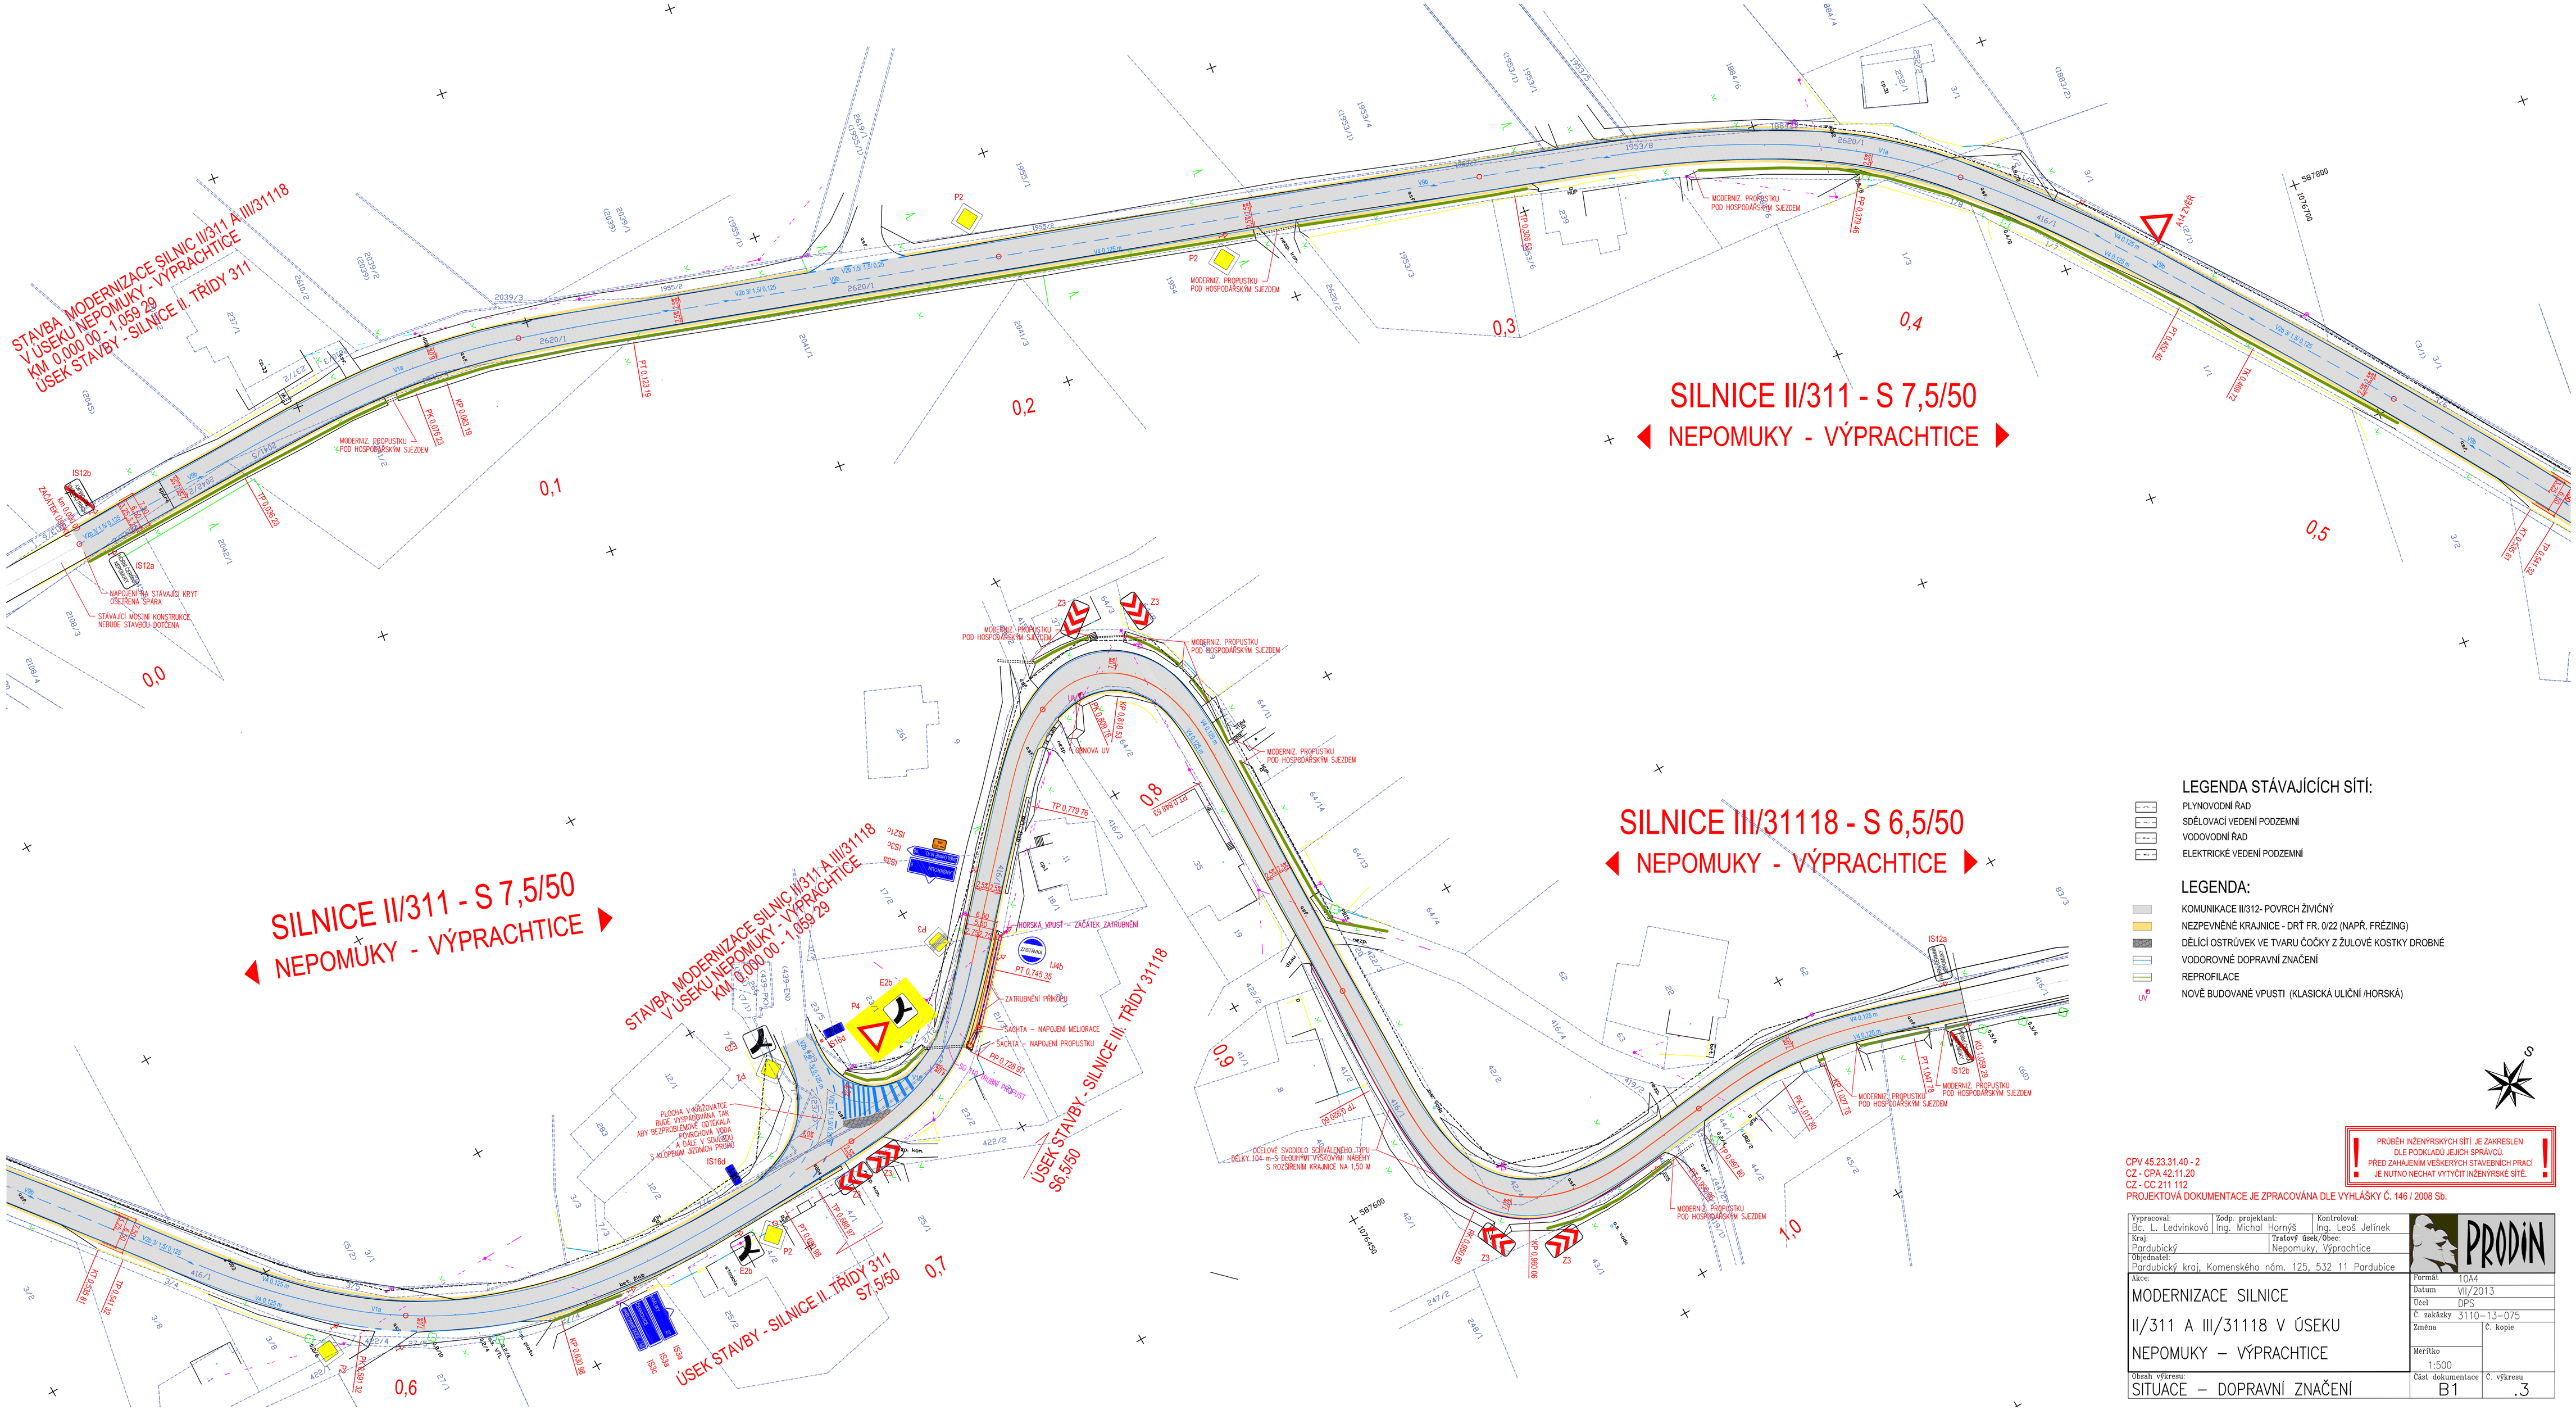

LEGENDA STÁVAJÍCÍCH SÍTÍ:

- PLYNOVODNÍ ŘAD
- SDĚLOVACÍ VEDENÍ PODZEMNÍ
- VODOVODNÍ ŘAD
- ELEKTRICKÉ VEDENÍ PODZEMNÍ

LEGENDA:

- KOMUNIKACE II/312- POVRCH ŽIVIČNÝ
- NEZPEVNĚNÉ KRAJNICE - DRŤ FR. 0/22 (NAPŘ. FRÉZING)
- DĚLÍCÍ OSTRŮVEK VE TVARU ČOČKY Z ŽULOVÉ KOSTKY DROBNÉ
- VODOROVNÉ DOPRAVNÍ ZNAČENÍ
- REPROFILACE
- UV NOVĚ BUDOVANÉ VPUSTI (KLASICKÁ ULIČNÍ /HORSKÁ)

PRŮBĚH INŽENÝRSKÝCH SÍTÍ JE ZAKRESLEN DLE PODKLADŮ JEJICH SPRÁVCŮ. PŘED ZAHÁJENÍM VEŠKERÝCH STAVEBNÍCH PRACÍ JE NUTNO NECHAT VYTYČIT INŽENÝRSKÉ SÍTĚ.

CPV 45.23.31.40 - 2
CZ - CPA 42.11.20
CZ - CC 211 112
PROJEKTOVÁ DOKUMENTACE JE ZPRACOVÁNA DLE VYHLÁŠKY Č. 146 / 2008 Sb.

Vypracoval: Bc. L. Ledvinková	Zodp. projektant: Ing. Michal Hornýš	Kontroloval: Ing. Leoš Jelínek
Kraj: Pardubický	Tratový úsek/Obec: Nepomuky, Výprachtice	
Objednatel: Pardubický kraj, Komenského nám. 125, 532 11 Pardubice		

PRODIN

Akce: MODERNIZACE SILNICE II/311 A III/31118 V ÚSEKU NEPOMUKY – VÝPRACHTICE	Formát: 10A4
	Datum: VII/2013
	Účel: DPS
	Č. zakázky: 3110-13-075
	Změna: / Č. kopie:
	Měřítko: 1:500
Obsah výkresu: SITUACE – DOPRAVNÍ ZNAČENÍ	Část dokumentace: B1 / Č. výkresu: .3