



PODÉLNÝ ŘEZ - ZATRUBNĚNÍ DN 600 - PROPUSTEK Č.1
1-1



PROPUSTEK TROUBA DN 600
ŘEZ 2-2

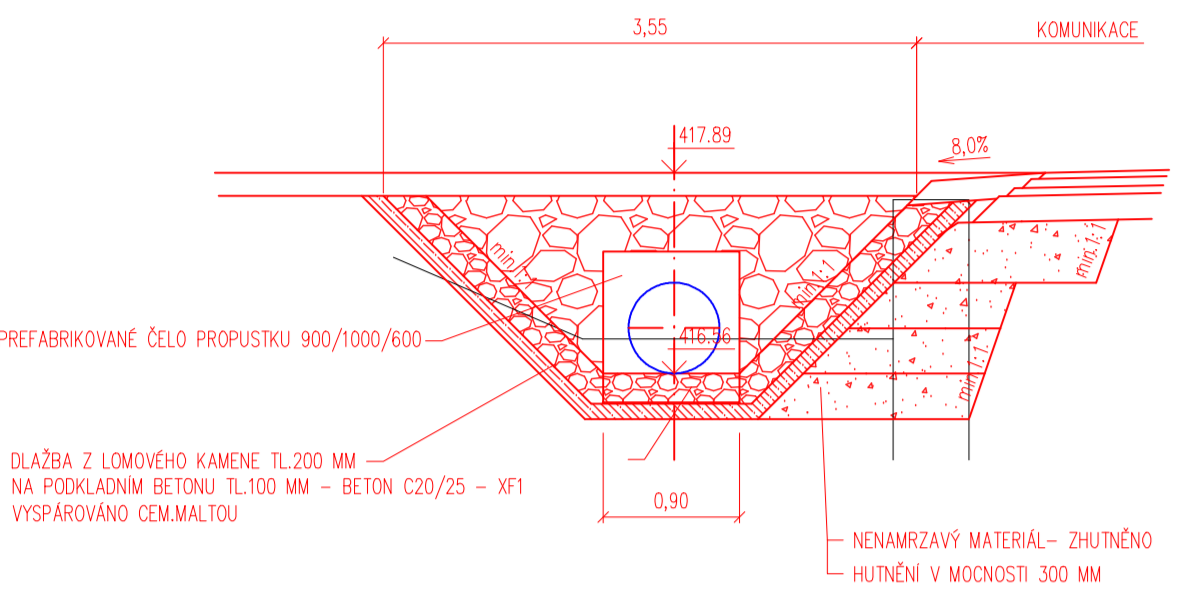


VZOROVÝ PŘÍČNÝ ŘEZ -
PROPUSTEK V OBETONOVÁNÍ -
ŘEZ 3-3

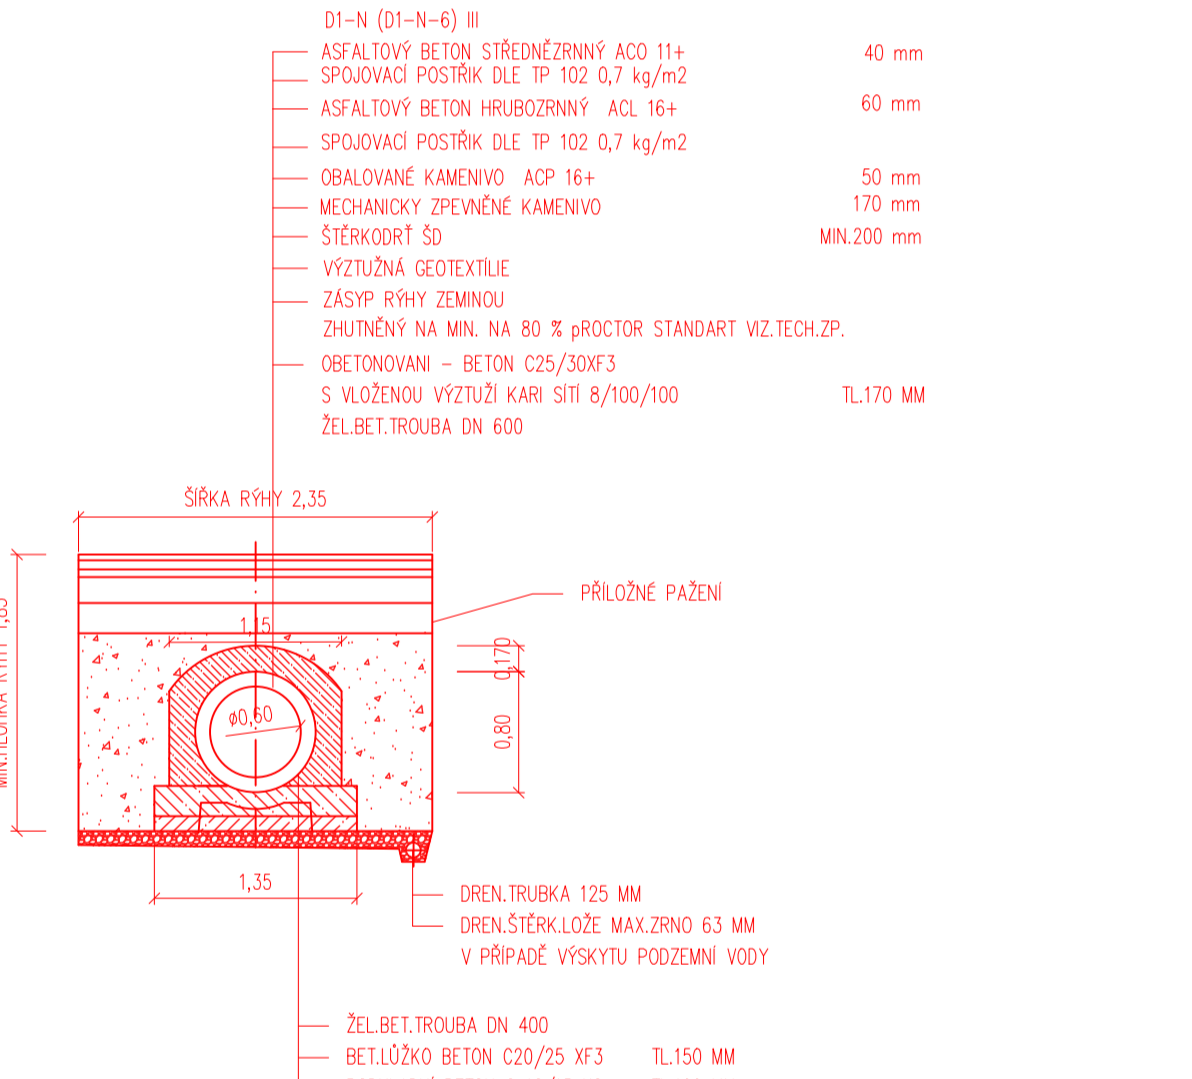

PREFAB.BET.ŠÍKMÉ ČELO PROPUSTKU
900/1000/600

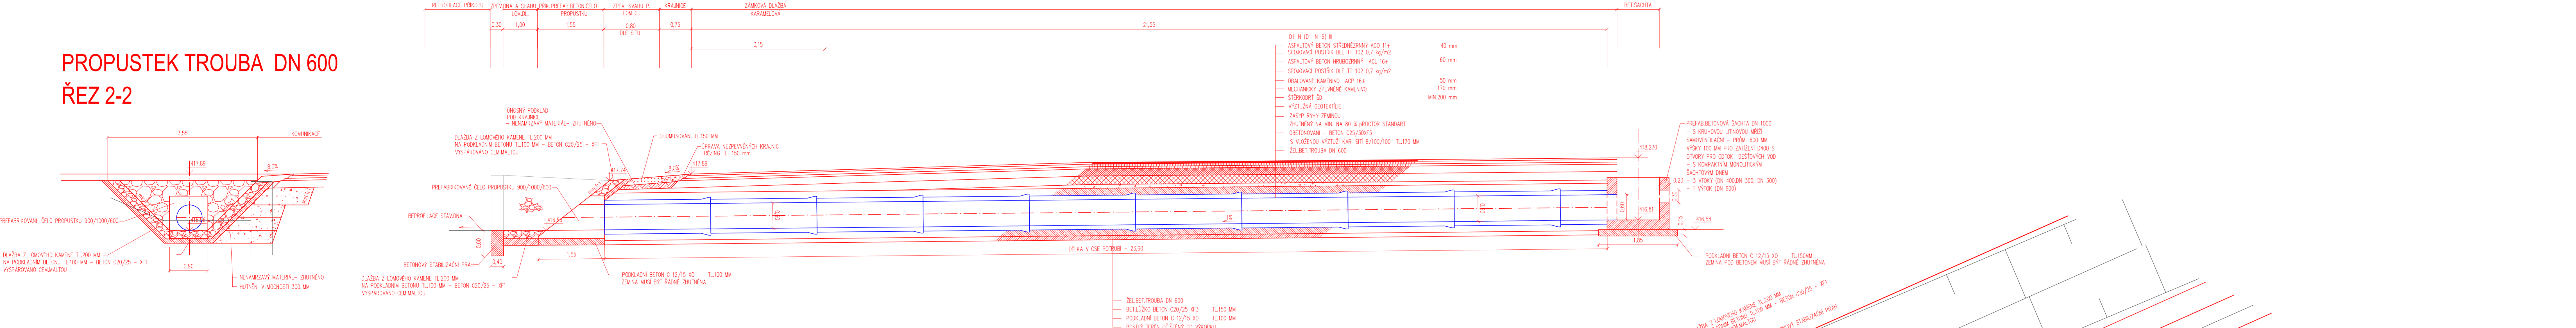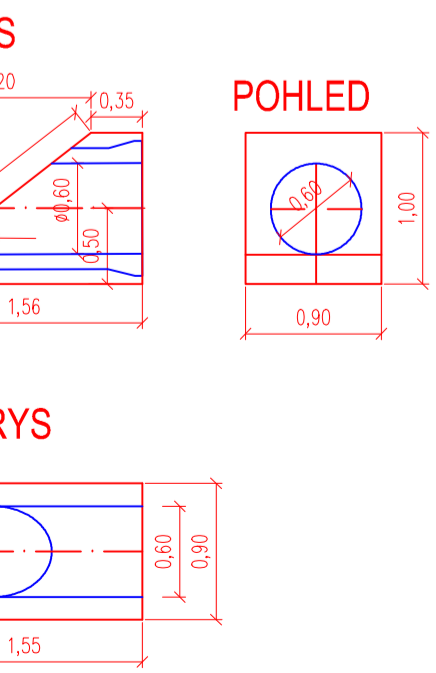

SITUACE PROPUSTEK 1,2

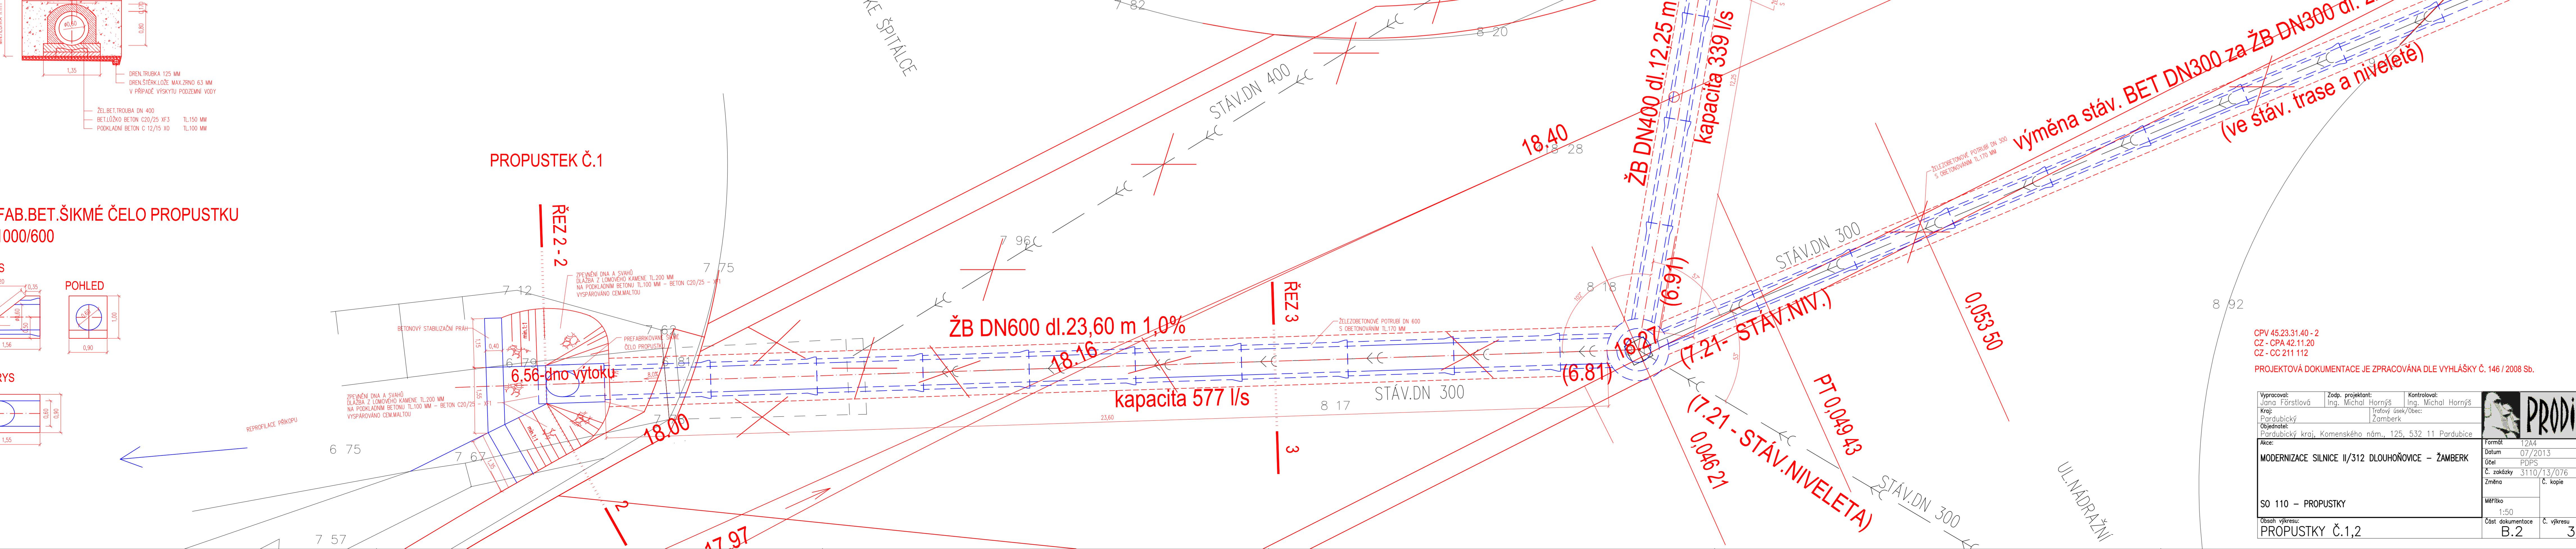

CPV 45.23.31.40 - 2
CZ - CPA 42.11.20
CZ - CZ 211 112
PROJEKTOVÁ DOKUMENTACE JE ZPRACOVÁNA DLE VÝHLÁŠKY Č. 146 / 2008 Sb.


PROJIN