
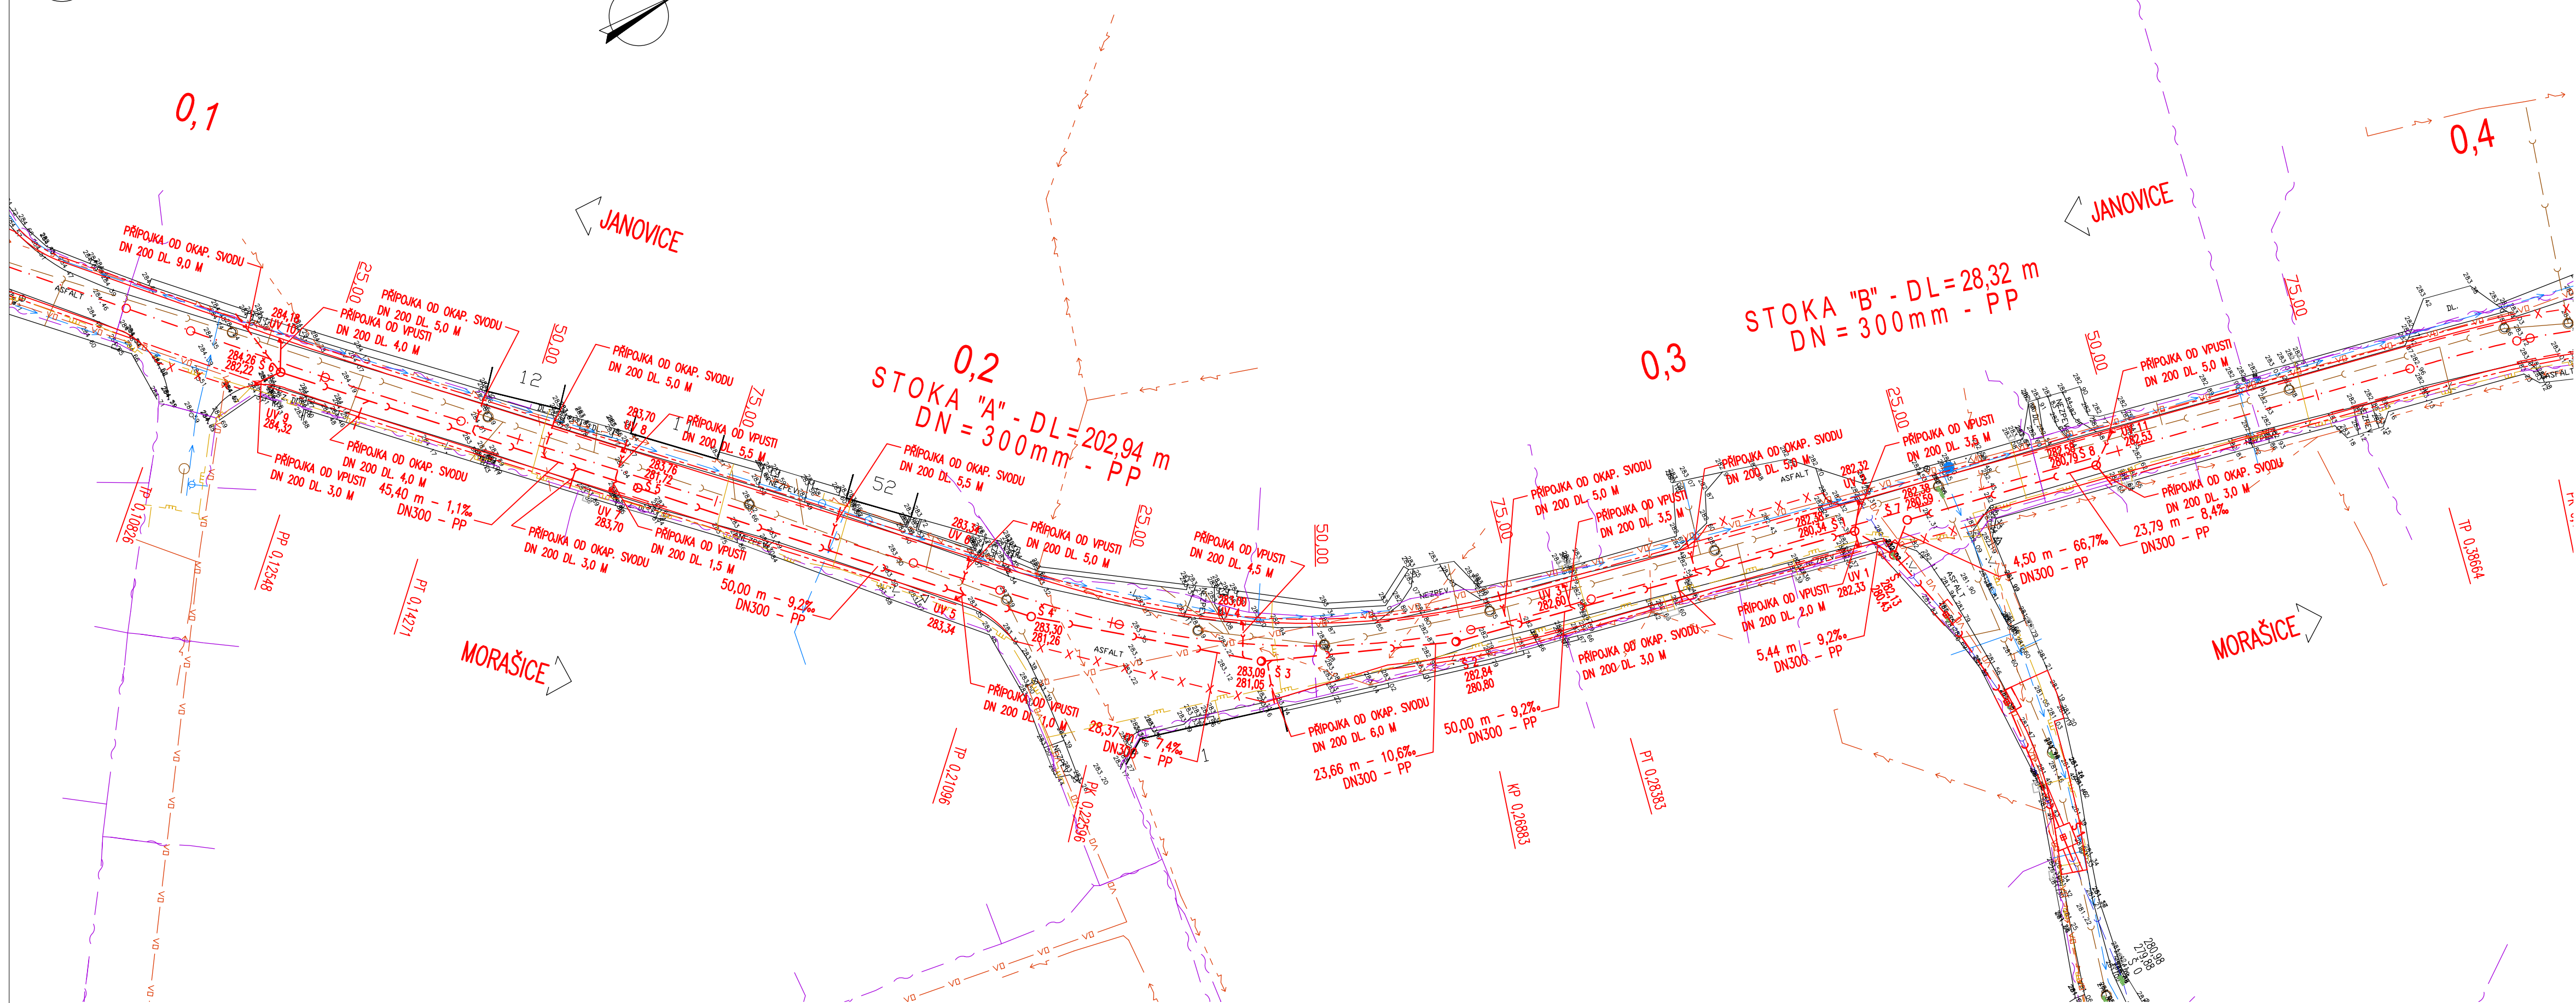


SITUACE KANALIZACE – DÍL 1.  
1:500

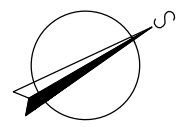

LEGENDA STÁVAJÍCÍ STAV:

- HRANICE POZEMKŮ DLE KATASTRÁLNÍ MAPY
- HRANICE MEZI KATASTRÁLNÍM ÚZEMÍM
- ČÍSLA POZEMKŮ DLE KATASTRÁLNÍ MAPY
- HRANY PLOCH, BUDOV, ROZHRANÍ POVRCHŮ
- STROMY
- DOPRAVNÍ ZNAČKA
- LAMPA VĚR. OSVĚTLENÍ
- KANALIZAČNÍ VPUST
- KANALIZAČNÍ ŠAHTA
- ŠAHTA NEROZLIŠENÁ
- HYDRANT PODZEMNÍ
- HYDRANT NADZEMNÍ
- PARK, TRAVNATÁ PLOCHA
- SLOUPY, OCHRANNÉ TYČE
- SLOUP PŘÍHRADOVÝ
- MEZNIK
- POMNIK
- VÝŠKA VSTUPU DO BUDOVY

LEGENDA STÁVAJÍCÍCH INŽENÝRSKÝCH SÍTÍ:

- ELEKTRICKÉ VEDENÍ VN NADZEMNÍ-ČEZ DISTRIBUCE o.s.
- ELEKTRICKÉ VEDENÍ NN NADZEMNÍ-ČEZ DISTRIBUCE o.s.
- ELEKTRICKÉ VEDENÍ NN PODZEMNÍ-ČEZ DISTRIBUCE o.s.
- PODZEMNÍ SĐELOVACÍ VEDENÍ – TELEFONIKA OZ ČZ. REP. o.s.
- KANALIZAČNÍ ŘÁD – VS CHRUDIM o.s.
- VODOVODNÍ ŘÁD – VS CHRUDIM o.s.
- STL PODZEMNÍ PLYNOVOD – RWE Distribuční služby s.r.o.
- ELEKTRICKÉ VEDENÍ VO – OBEC STOLANY
- DEŠŤOVÁ KANALIZACE – OBEC STOLANY



LEGENDA NOVÉ NAVRŽENÝCH INŽENÝRSKÝCH SÍTÍ:

- DEŠŤOVÁ KANALIZACE

SEZNAM STAVEBNÍCH OBJEKTŮ:

- SO 001 – DOČASNÉ DOPRAVNÍ OPATŘENÍ
- SO 101 – KOMUNIKACE III/34019
- SO 102 – KOMUNIKACE III/34020
- SO 301 – PŘELOŽKA DEŠŤOVÉ KANALIZACE


PŘEHLEDNÁ SITUACE  
KLAD LISTU  
1:10000

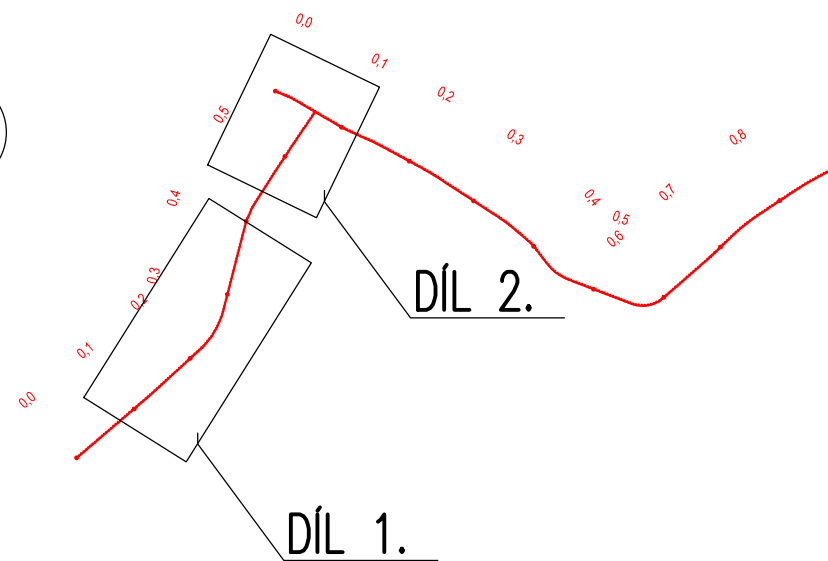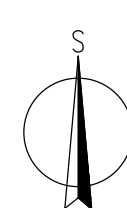



LEGENDA NOVÝ STAV:

- OSA KOMUNIKACE
- SILNIČNÍ OBRUBNÍK, ROZHRANÍ POVRCHŮ
- SNÍŽENÝ SILNIČNÍ OBRUBNÍK NA VÝŠKU 50 mm
- SNÍŽENÝ SILNIČNÍ OBRUBNÍK NA VÝŠKU 20 mm
- PODESLÝ TRATVOD
- ŘEZANÁ ŠPÁRA TL. 50 MM SE ZALITÍM ASF. ZALIVKOU
- ULIČNÍ VPUST
- KANALIZAČNÍ ŠAHTA

MĚŘITKO:

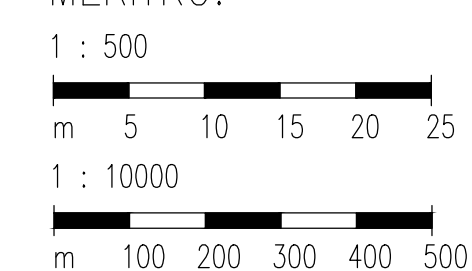

SITUACE KANALIZACE – DÍL 2.  
1:500

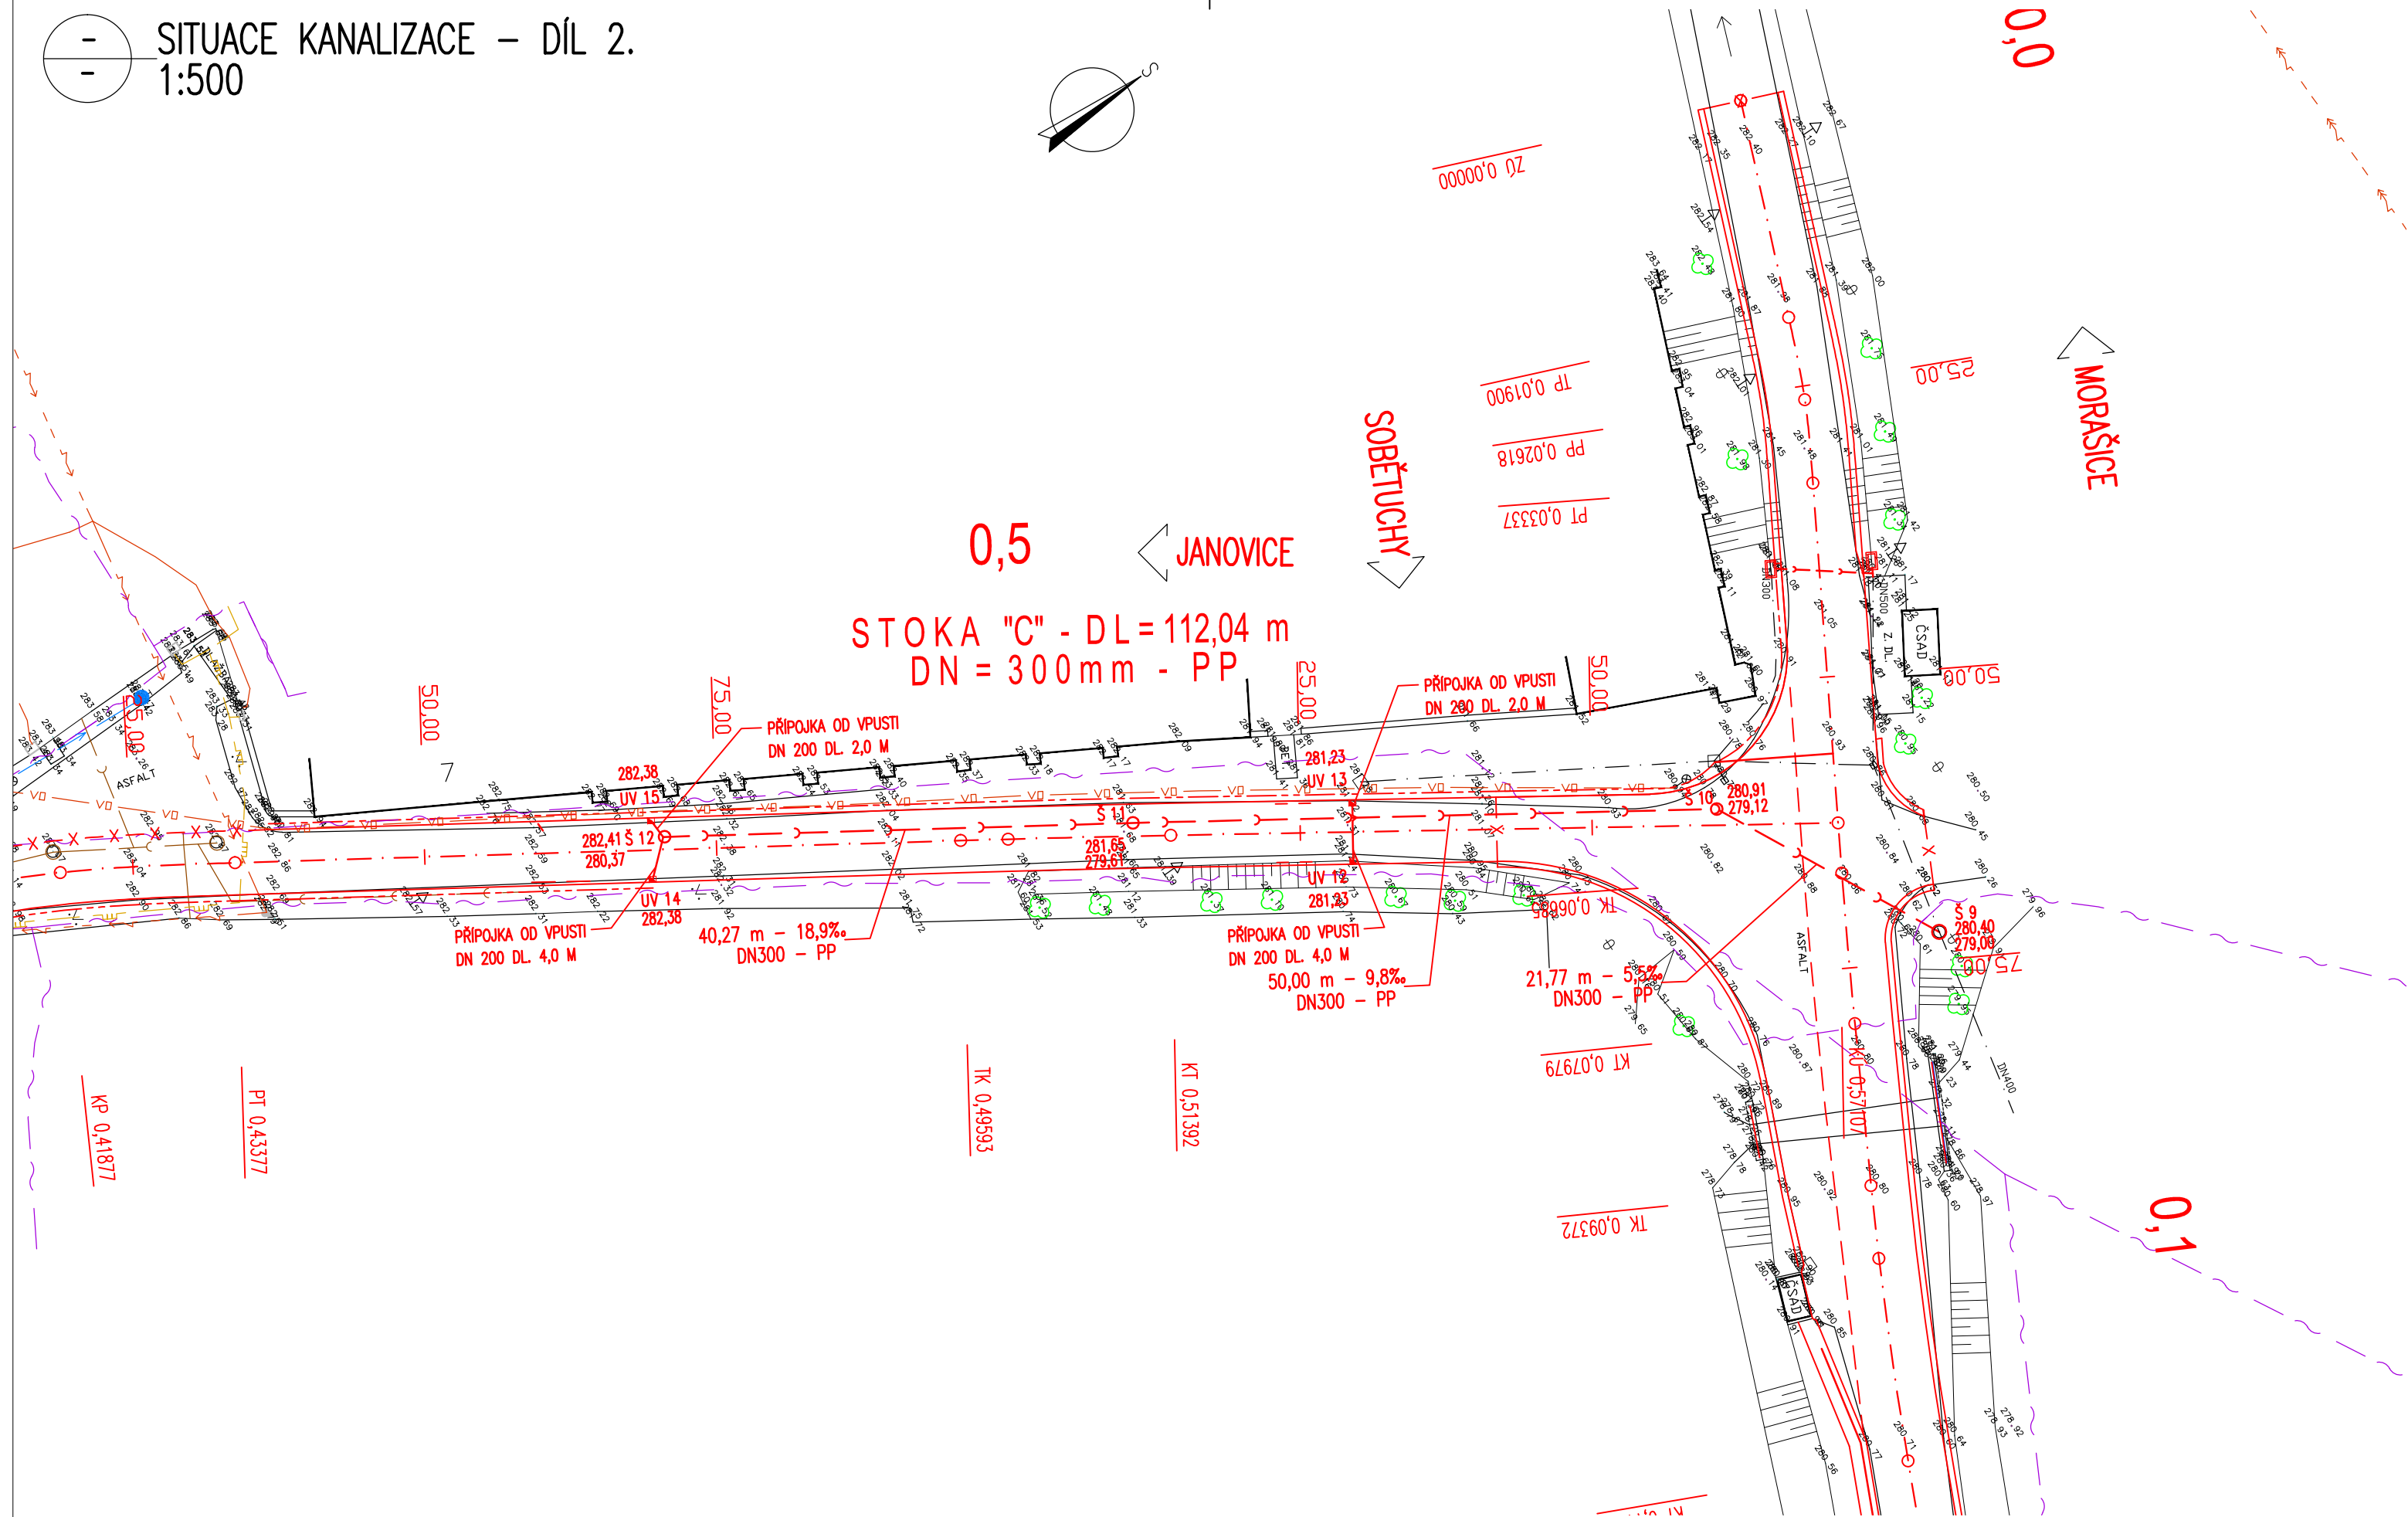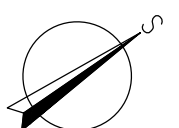

B.2.2. - SO 102  
PDPS

SOUŘADNICOVÝ SYSTÉM: S-JTSK		VÝŠKOVÝ SYSTÉM: BpV	
KRESLIL:	KOLEKTIV		
ZPRACOVAL:	ING. LUKÁŠ TOBEŠ		
TECHNICKÁ KONTROLA:	ING. JAN MACHEK		
ZODPOVĚDNÝ PROJEKTANT:	ING. JAN BURSA		
HLAVNÍ PROJEKTANT:	ING. JAN BURSA		
KRAJ: PAROUBICKÝ	OKRES: CHRUDIM	OBEC: STOLANY	STUPEŇ: PDPS
INVESTOR: PAROUBICKÝ KRAJ, KOMENSKÉHO NÁMĚSTÍ 125, 532 11 PAROUBICE			ZAK.ČÍSLO: 0796-13-3
AKCE: MODERNIZACE SILNIC III/34019 A III/34020 STOLANY – PRŮTAH			ARCHIVNÍ ČÍSLO: 0796
OBJEKT: B.2.2. SO 102 – KOMUNIKACE III/34020			DATUM: 8/2013
OBSAH:			FORMÁT: A4
SITUACE KANALIZACE			MĚŘITKO: 1 : 500, 10000
			ČÍSLO SOUPRAVY: ČÍSLO PŘÍLOHY: B.2.2.6.