


KOORDINAČNÍ SITUAČNÍ VÝKRES 4,700-5,300 km
 1 : 500

- KOMUNIKACE – ŽIVÝCHY POUVRCH
 CHODNÍK
 RELIEFNI DLAŽBA
 VJEZDY – ŽIVÝCHY RECYKLAT
 NÁSTP
 ZÁŘEZ

- SO 001 PŘÍPRAVA STAVENÍŠTĚ
 SO 101.1 SILNICE II/343 0,000-0,825km
 SO 101.2 SILNICE II/343 0,825-0,902km
 SO 101.3 SILNICE II/343 0,902-0,989km
 SO 102 CHODNÍKY - HORNÍ BRADLO
 SO 201 MOST EV. Č. 343-005
 SO 401 METEOSTANICE
 SO 402 PŘELOŽKA VEDENÍ CETIN
 SO 801 NÁHRADNÍ VÝSADBA DŘEVIN

VB46
 A 67.08 | L 30
 R 150
 A 67.08 | L 30

VB47
 A 34.64 | L 20
 R 60
 A 48.99 | L 40



- LEGENDA
 123
 SLUČKY
 HRANICE KATASTRÁLNÍHO ÚZEMÍ
 HRANICE TRVALÉHO ZÁBORU
 HRANICE DOČASNÉHO ZÁBORU
 OCHRANNÁ PÁSKA
 NAVRŽENÁ NÁHRADNÍ VÝSADBA

- HRANICE POZEMKŮ DLE KATASTRU NEMOVITOSTÍ
 SLUČKY
 HRANICE KATASTRÁLNÍHO ÚZEMÍ
 HRANICE TRVALÉHO ZÁBORU
 HRANICE DOČASNÉHO ZÁBORU
 OCHRANNÁ PÁSKA
 NAVRŽENÁ NÁHRADNÍ VÝSADBA

VB48
 A 56.57 | L 20
 R 160
 A 56.57 | L 20

VB49
 A 118.32 | L 40
 R 350
 A 59.16 | L 10

- SO 001 PŘÍPRAVA STAVENÍŠTĚ
 SO 101.1 SILNICE II/343 0,000-0,825km
 SO 101.2 SILNICE II/343 0,825-0,902km
 SO 101.3 SILNICE II/343 0,902-0,989km
 SO 102 CHODNÍKY - HORNÍ BRADLO
 SO 103 CHODNÍKY - TRHOVÁ KAMENICE
 SO 201 MOST EV. Č. 343-005
 SO 202 OPĚRNÁ ZĚď
 SO 401 METEOSTANICE
 SO 402 PŘELOŽKA VEDENÍ CETIN
 SO 801 NÁHRADNÍ VÝSADBA DŘEVIN

- LEGENDA POVRCHŮ
 KOMUNIKACE – ŽIVÝCHY POUVRCH
 CHODNÍK
 RELIEFNI DLAŽBA
 VJEZDY – ŽIVÝCHY RECYKLAT
 NÁSTP
 ZÁŘEZ

- LEGENDA INŽENÝRSKÝCH SÍTÍ STÁVAJÍCÍCH
 VODOVOD
 PLYNOVOD STL
 SDĚLOVACÍ KABEL
 NADZEMNÍ SDĚLOVACÍ VEDENÍ
 RADIOVÉ SÍTĚ
 PODZEMNÍ VEDENÍ NN
 NADZEMNÍ VEDENÍ NN
 NADZEMNÍ VEDENÍ VN
 NADZEMNÍ VEDENÍ VVN
 NADZEMNÍ VEDENÍ VVN 220 kV ČEPS a.s.
 VEDENÍ VEŘEJNÉHO OSVĚTLENÍ
 KANALIZACE

VÝŠKOVÝ SYSTÉM BpV
 SOUŘADICOVÝ SYSTÉM JTSK
 Podzemní vedení jsou zakreslena informativně.
 Před zahájením stavebních prací je nutno požádat o podrobné výtčení !

Kreslil:	ING. Z. NEUDERT		
Zpracoval:	ING. Z. NEUDERT		
Zodp. projektant:	ING. Z. NEUDERT		
Technická kontrola:	ING. B. SHEJBAL		
Hlavní projektant:	ING. B. SHEJBAL		
Kraj:	PARDUBICKÝ	Okres:	CHROMÁ
Investor:	PARDUBICKÝ KRAJ	Obec:	TRHOVÁ KAMENICE-VRŠOV
Stupeň:	PDPS		
Zak. č.:	4119 - 16 - 4		
Arch. č.:	3447		
Datum:	02/2019		
Formát:	7 A4		
Měř.:			
Číslo příl. výkresu:			

OPTIMA
 PROJEKTOVÁ, INŽENÝRSKÁ A STAVEBNÍ FIRM
 Žitkova 738, 566 01 Vysoké Mýto
 tel.: 485400911
 e-mail: info@optima-vr.cz

Stupeň: PDPS
 Zak. č.: 4119 - 16 - 4
 Arch. č.: 3447
 Datum: 02/2019
 Formát: 7 A4
 Měř.:
 Číslo příl. výkresu: C 2.7