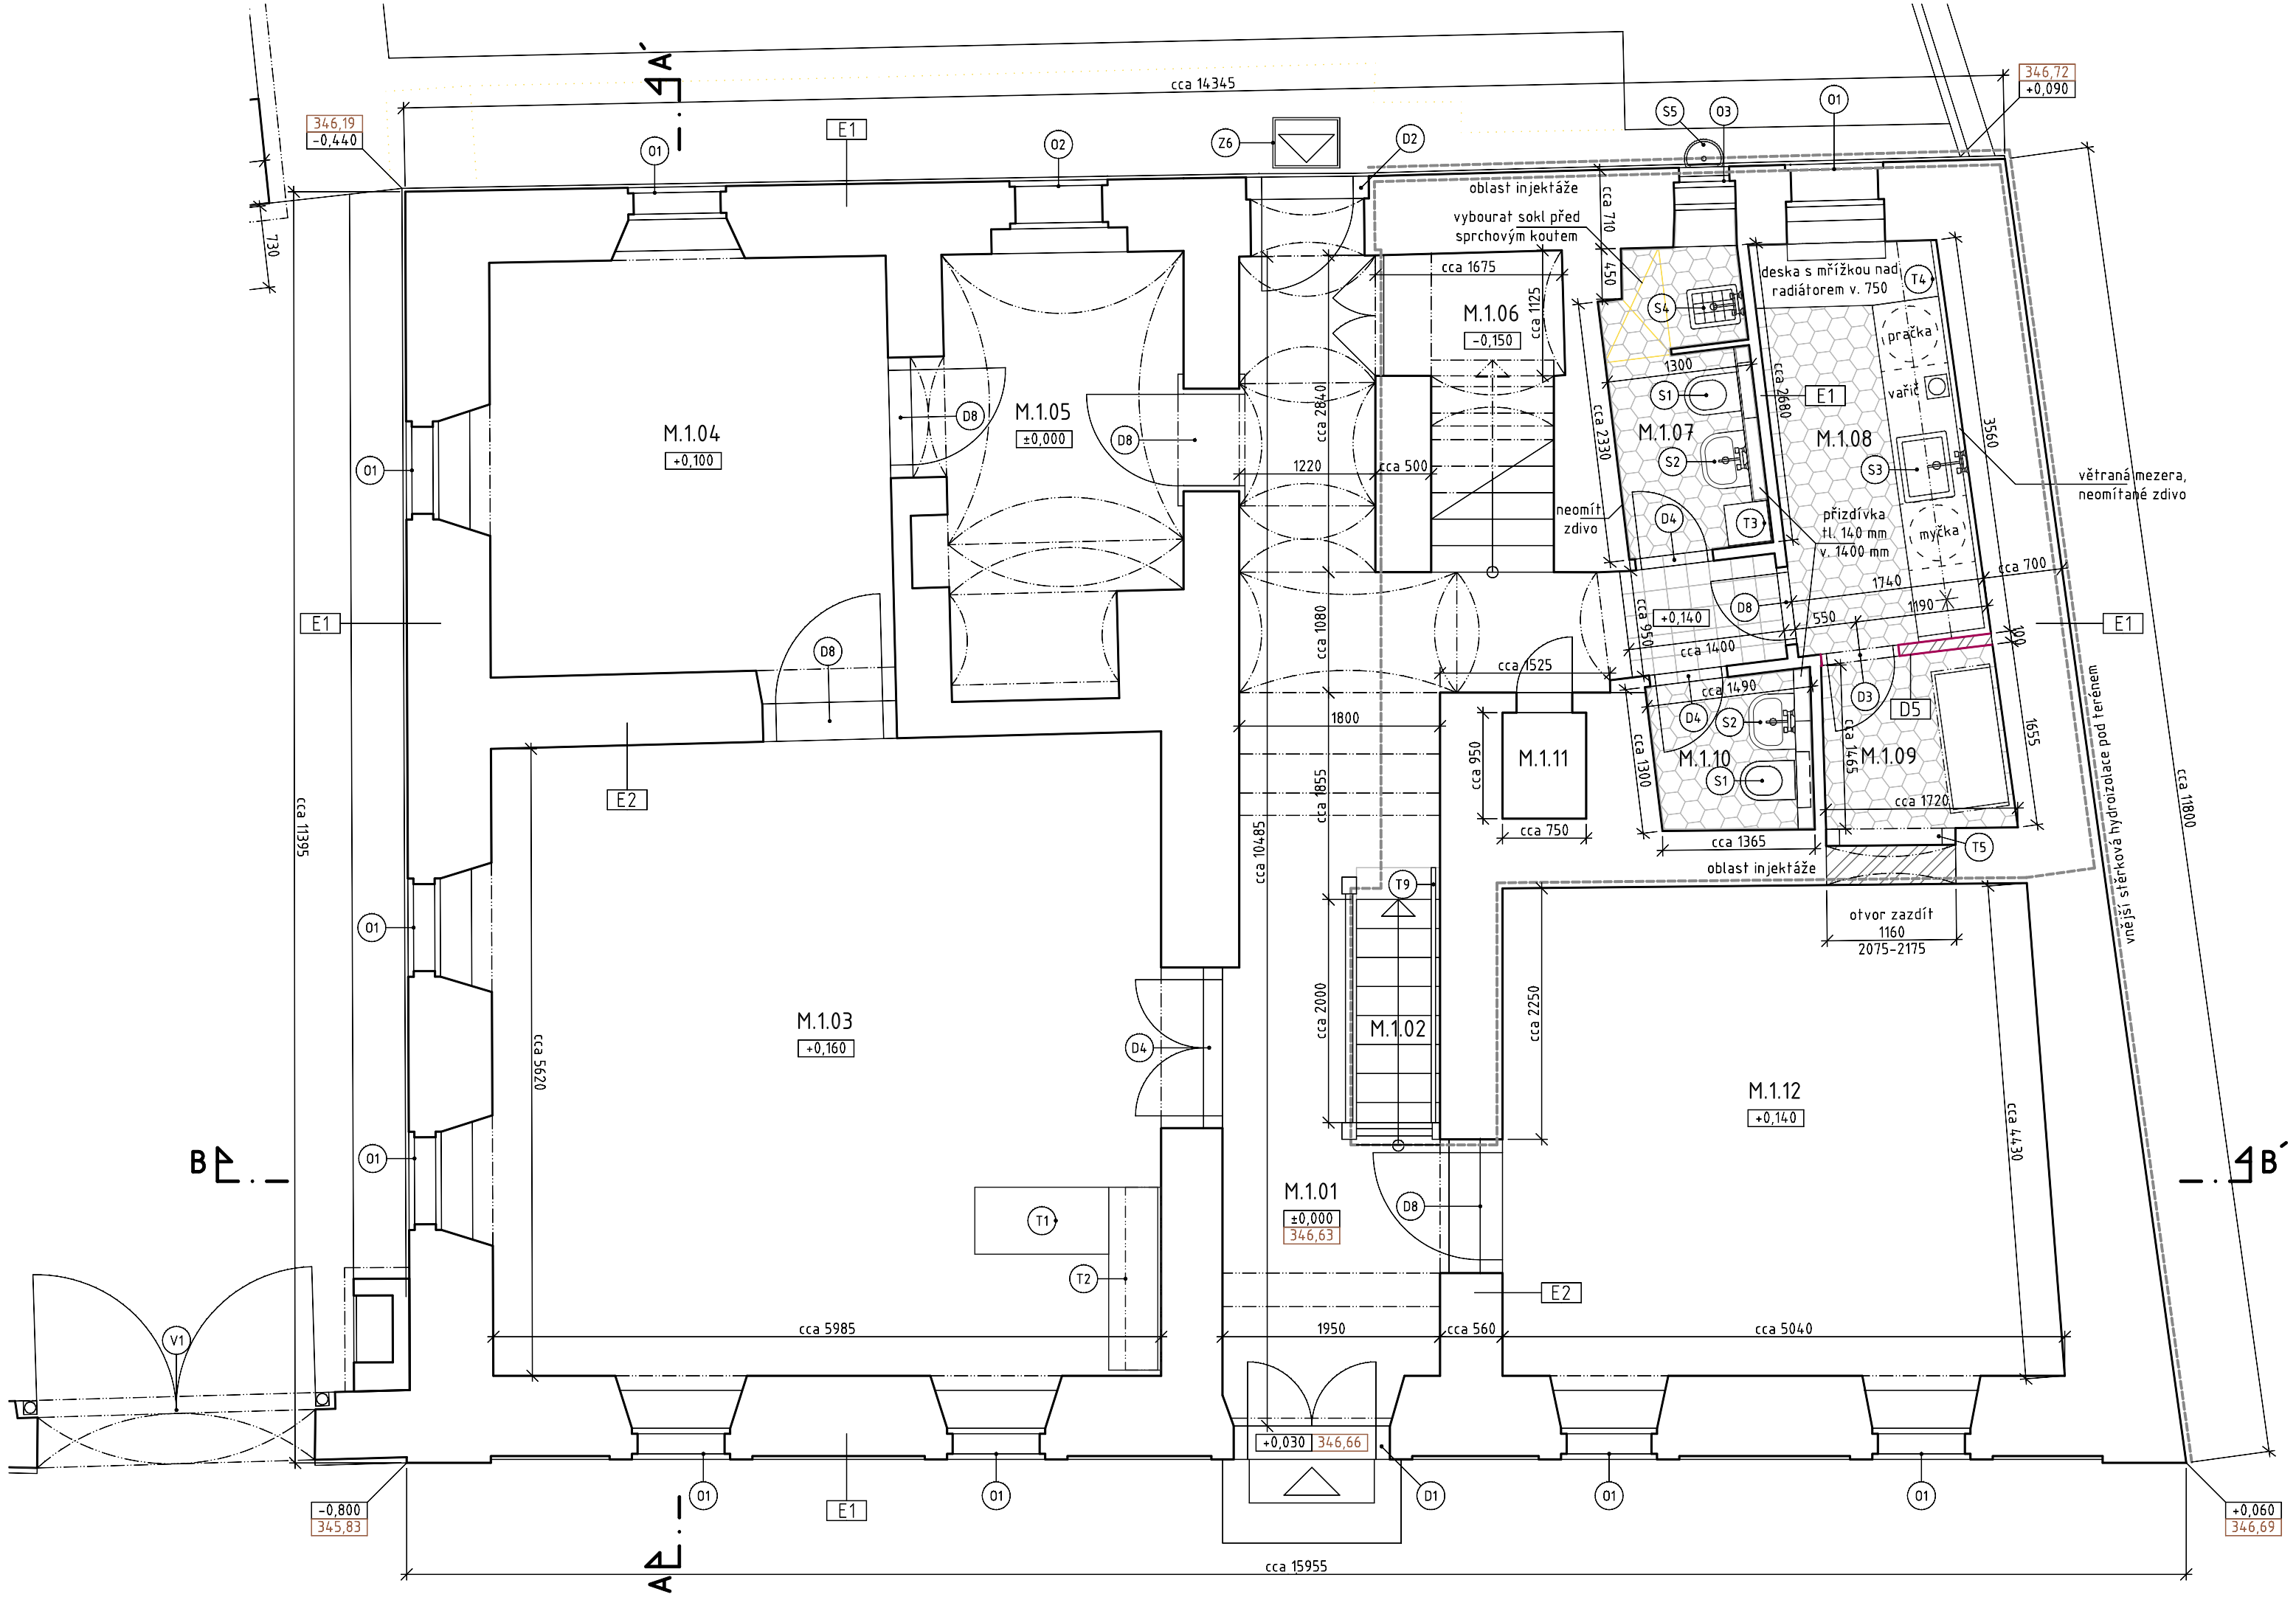

TABULKA MÍSTNOSTÍ MUZEUM 1. NP

OZN.	ÚČEL	PLOCHA [m²]	PODLAHA/ SKLADBA	STĚNY/ SKLADBA	STROP/ SKLADBA	SVĚTLÁ V. [mm]
M.1.01	SÍŇ, CHODBA, SCHODY	20,0	stáv. dlažba/A2	stáv. výmalba/E1,2**	stáv. výmalba/B2	2180-2680
M.1.02	SCHODIŠTĚ SKLEP	1,5	stáv. dlažba/cca A2	stáv. výmalba/E2,4***	stáv. výmalba/B2	1980-2660
M.1.03	EXPOZICE 1 - VSTUP	34,2	stáv. dlažba/A2	stáv. výmalba/E1,2	stáv. výmalba/B3	2790
M.1.04	EXPOZICE 2 - MALBY	13,3	stáv. dlažba/A3	stáv. výmalba/E1,2	stáv. výmalba/B5	2650
M.1.05	EXPOZICE 3 - MALBY	7,9	stáv. dlažba/A3	stáv. výmalba/E1,2	stáv. výmalba/B6	2350-2750
M.1.06	PROSTOR POD SCHODY	3,1	stáv. dlažba/A2	stáv. výmalba/E1,2	stáv. výmalba/B2	cca 1200
M.1.07	WC PERSONÁL, ÚKLID	3,5	nová dlažba/A4	výmalba,obklad/E1,2,3	výmalba/B5	2400
M.1.08	KUCHYŇKA	6,6	stáv. dlažba/A2	výmalba,obklad/E1,2,3	výmalba/B5	2400
M.1.09	SKLAD	2,6	stáv. dlažba/A2	výmalba/E1,2,3	výmalba/B5	2400
M.1.10	WC VEŘEJNOST	2,0	nová dlažba/A4	výmalba,obklad/E1,3	výmalba/B5	2400
M.1.11	PROSTOR PRO KOTEL	0,7	stáv. dlažba/A2	výmalba/E2	výmalba/izolace***	-
M.1.12	EXPOZICE 4	21,4	stáv. dlažba/A2	stáv. výmalba/E1,2	stáv. výmalba/B4	2560
CELKEM 1. NP podlahová plocha		116,8	CELKEM 1. NP zastavěná plocha			175,0

*Stávající dlažba bude přeložena, příp. doplněna shodným kamenem.
**Lokálně sanační opatření a nová výmalba viz návrh sanace.
***Volný průduch komína opatřit kolem odkouření izolační deskou/rohoží.

LEGENDA MATERIÁLŮ

- STÁVAJÍCÍ KONSTRUKCE specifikace viz skladby konstrukcí
- NOVÉ KONSTRUKCE specifikace viz skladby konstrukcí
- BOURANÉ KONSTRUKCE
- PŘÍČKY A ZAZDÍVKY PLNÁ CIHLA
- LEHKÉ PŘÍČKY specifikace viz skladby konstrukcí
- TEPELNÁ IZOLACE DŘEVOVLÁKNITÁ specifikace viz skladby konstrukcí
- PROSTÝ BETON/ŽELEZOBETON specifikace viz stavebně-konstrukční řešení
- SANAČNÍ OPATŘENÍ specifikace viz návrh sanace

POZNÁMKY

Všechny rozměry s návazností na stávající konstrukce je nutno ověřit na místě.
Ve výkrese jsou zanedbány mírné odchylky konstrukcí od pravoúhlého systému.

±0,000=346,63 Bpv

název akce: REKONSTRUKCE OBJEKTU PORTMONEUM RM V LITOMYŠLI		
investor: Pardubický kraj, Komenského nám. 125, Pardubice	hlavní architekt/odpovědný projektant části: prof. akad. arch. Mikuláš Hulec, Na Bitevní pláni 1180/44, Praha 4	zpracovatel části: Ing. arch. Michala Srnková
místo stavby: Terezy Novákové č. p. 75, Litomyšl, k. ú. Záhrad'	stupeň dokumentace: DPS	formát: 3 A4
název části: ARCHITEKTONICKO-STAVEBNÍ ŘEŠENÍ	označení části: D.1.1.b	datum: 02/2019
název přílohy: PŮDORYS PŘÍZEMÍ - 1. NP	číslo přílohy: 02	měřítko: 1:50