



skříň pro audiovizuální technologii, úložná skříň a vitrína

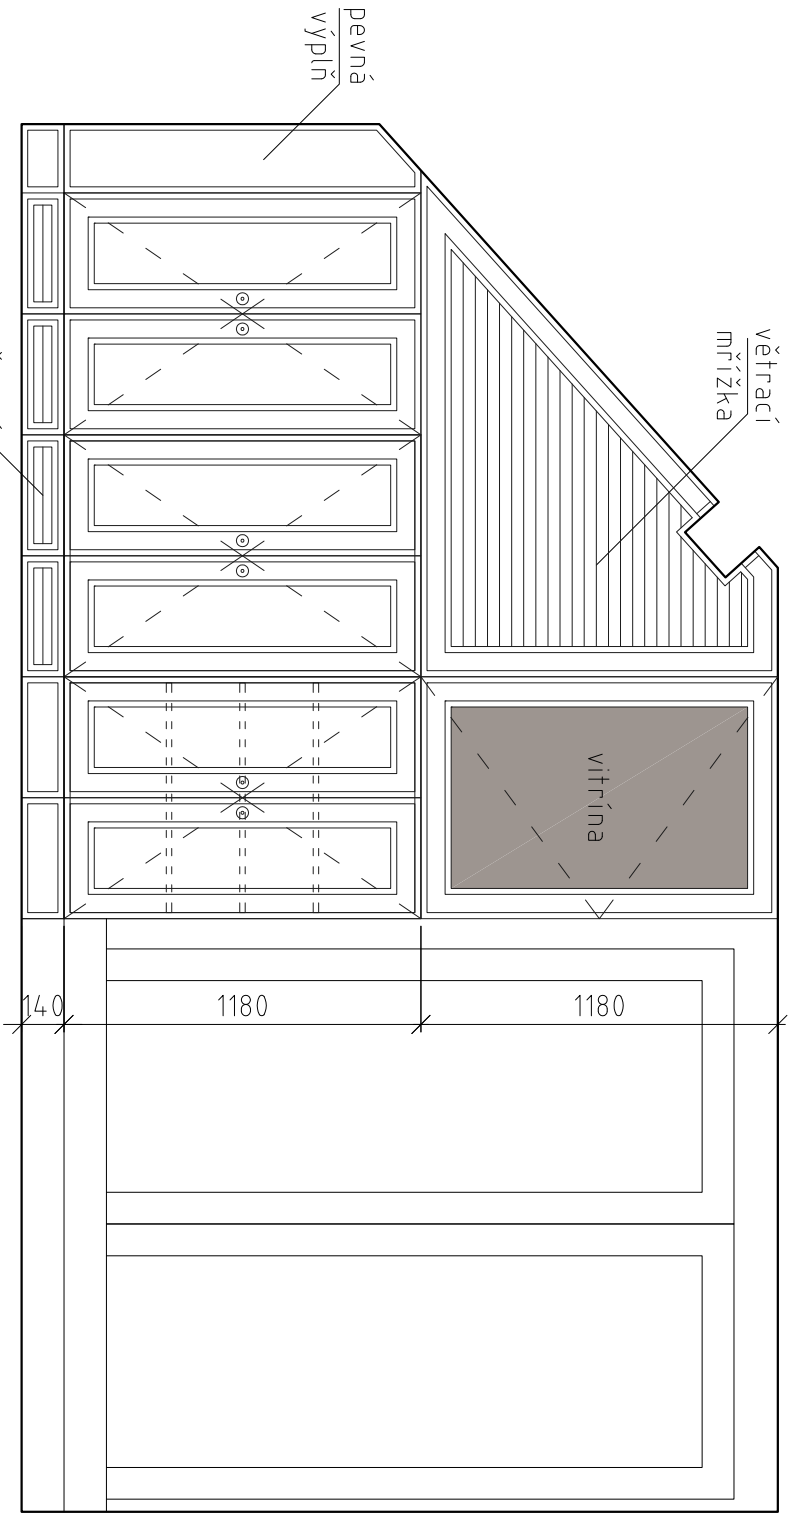


POHLED ČELNÍ

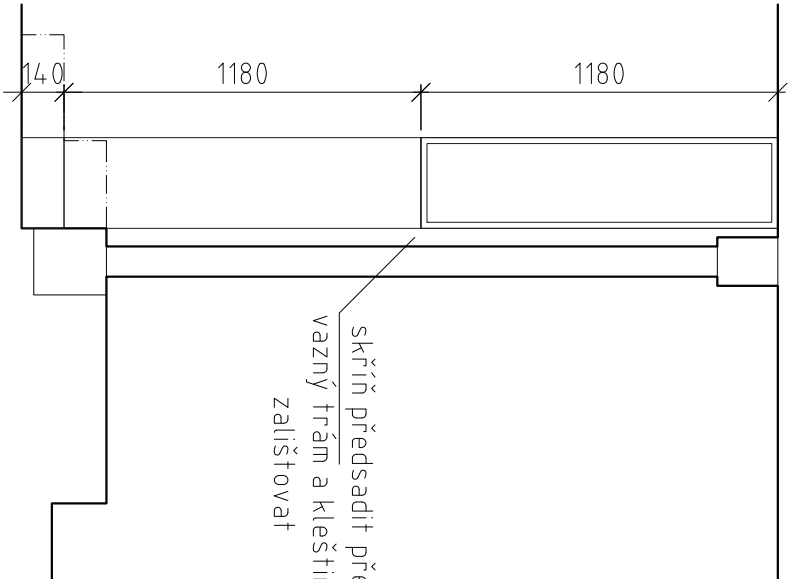

POHLED BOČNÍ

kazetová dvířka 6x400x1180 dub masiv, větrací žaluzie včetně soklů dub masiv, pohledová boční stěna a boční zaslepení dub masiv, vitřina sklo čelní 800x1180, boční 300x1180, všechna dvířka uzamykatelná, regály+strop v úložném prostoru lamino/dýha, bok úložného prostoru a vitríny a bok zaslepené části lamino/dýha, prostor pro racky volný bez stropu, dna a střední stěny, pouze konstrukční lišty

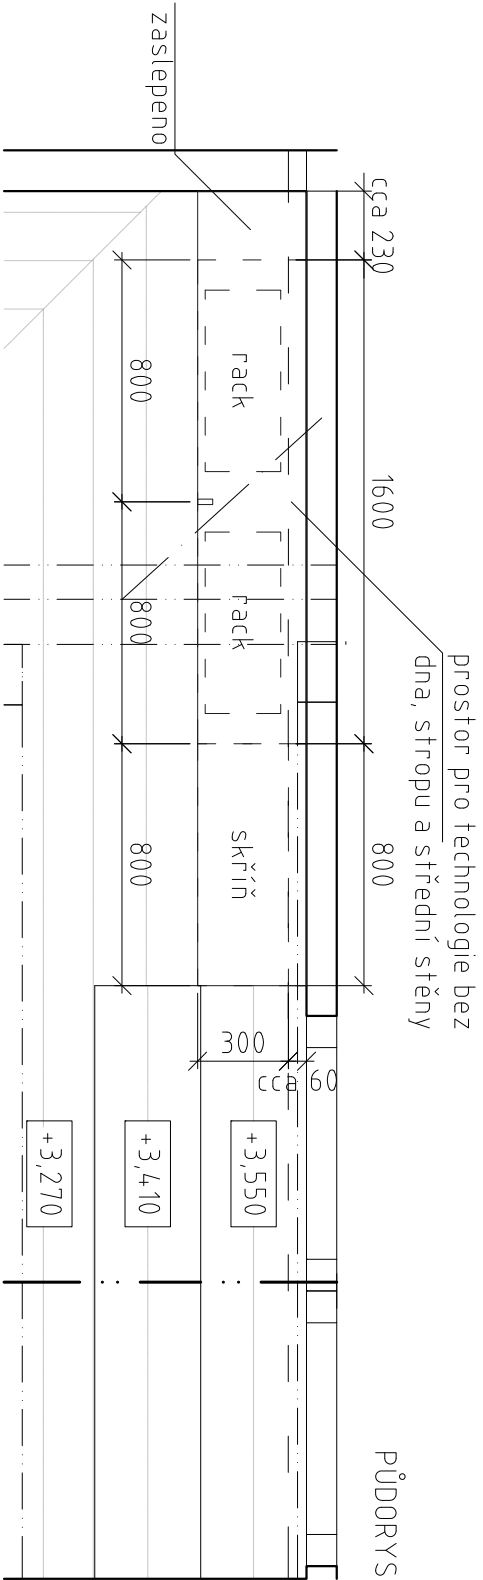

název části		označení části	formát
ARCHITEKTONICO-STAVEBNÍ ŘEŠENÍ - TABULKY VÝROBKŮ		D.1.1e	2 A4
název přílohy		číslo přílohy	měřítko
VYBAVENÍ EXP. M.2.02 - T7		07	1:25