


LEGENDA:

- kanalizace - gravitační
- kanalizace - výtlač
- vodovod
- nezaměřený vodovod

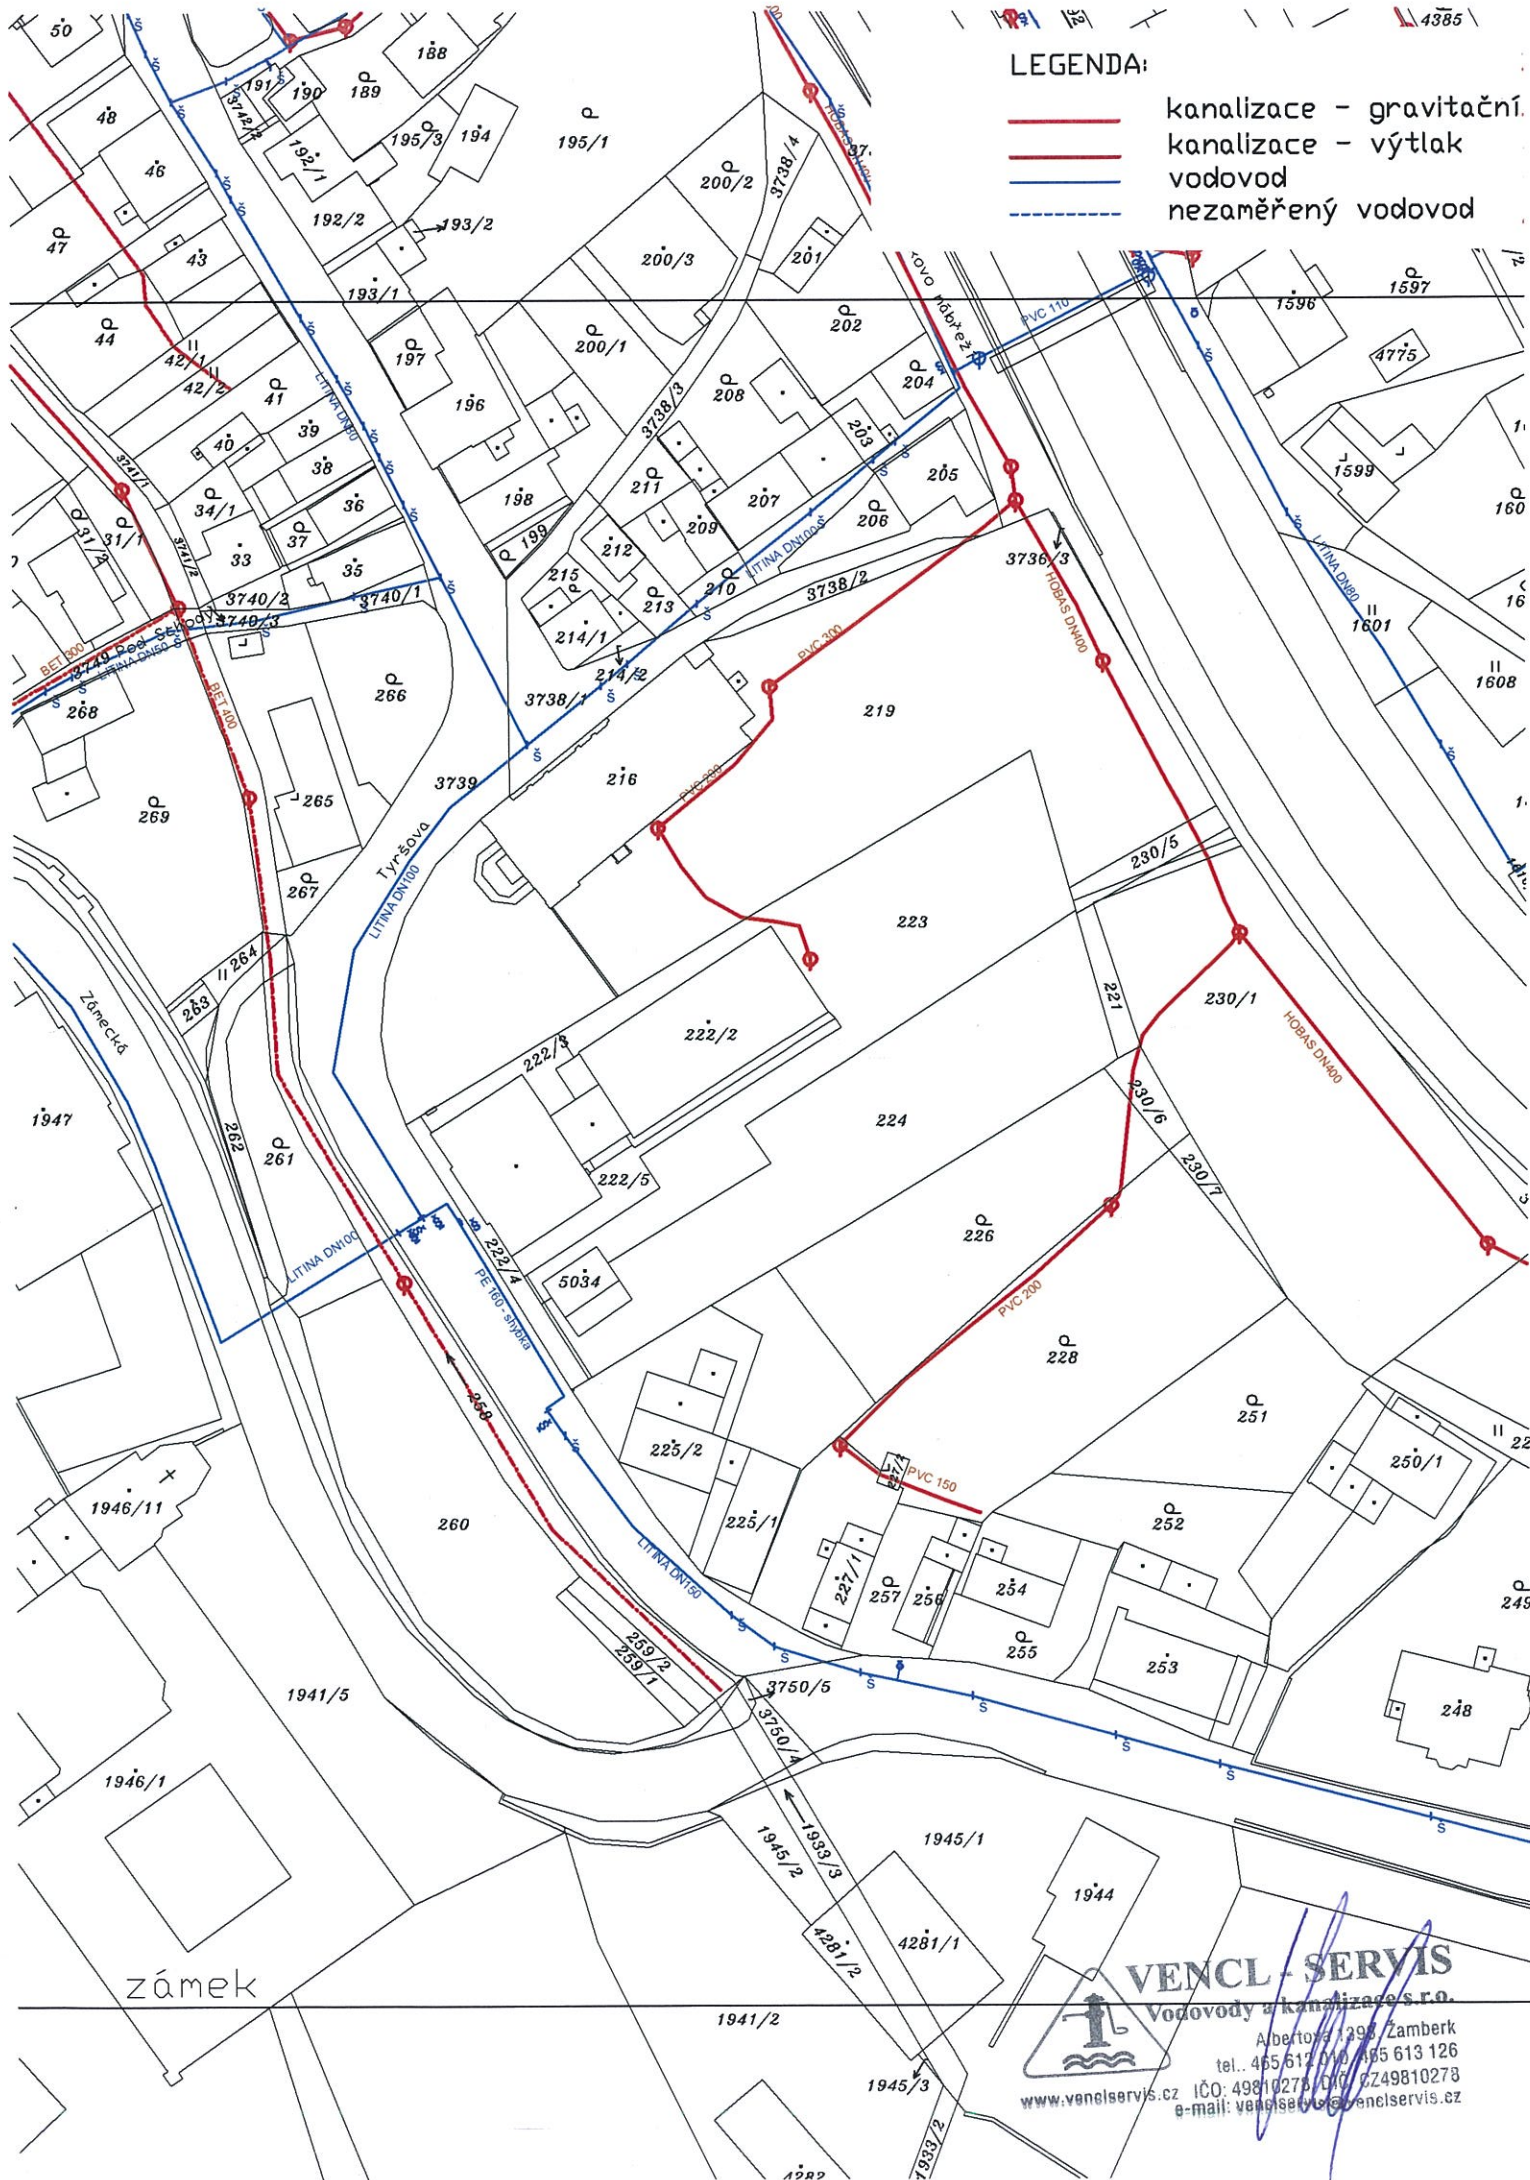

VENCL - SERVIS
Vodovody a kanalizace s.r.o.
Albertova 1398 Zámberk
tel.: 465 612 010 / 465 613 126
www.venclservis.cz IČO: 49810273 DIČ: CZ49810273
e-mail: venclservis@venclservis.cz