


VÝPIS MÍSTNOSTÍ 2.NP

OZN.	ÚČEL MÍSTNOSTI
201	CHODBA SE SCHODIŠTĚM
202	OSOBNÍ VÝTAH
203	VSTUPNÍ PROSTOR
204	BEZBAROVÉ WC - KLENTI
205	CHODBA
206	REKUPERAČNÍ PROSTOR
207	LOBBY
208	KUCHYŇKA
209	KOUPELNA
210	WC
211	KOMORA
212	PKOJ DVOULŮBŮVÝ
213	PRACOVNÁ SESTRY
214	DEKORATIVNÍ ŽESTER
215	PŘEDSÍŇ WC
216	WC PERSONÁL
217	SKLAD PŘÍJEMEK
218	CHODBA
219	CHODBA
220	SANITACE POLIČE PRÁČE
221	KOUPELNA - KLENTI
222	PŘEDSÍŇ
223	PKOJ DVOULŮBŮVÝ
224	KOUPELNA
225	WC
226	KOMORA
227	PKOJ DVOULŮBŮVÝ
228	PŘEDSÍŇ
229	PKOJ DVOULŮBŮVÝ
230	KOUPELNA
231	WC
232	KOMORA
233	PKOJ DVOULŮBŮVÝ
234	ÚKLIDOVÁ KOMORA
235	PŘEDSÍŇ
236	PKOJ JEDNOLŮBŮVÝ
237	KOUPELNA
238	KOMORA
239	PŮSTOVA TERASA
240	TERASA

LEGENDA SÍTÍ

- KANALIZACE SPLAŠKOVÁ
- KANALIZACE TUKOVÁ
- KANALIZACE DEŠŤOVÁ
- PŘÍJÍMOVACÍ POTRUBÍ
- KANALIZACE VEDENÍ NAD PODLAŽENÍM
- ⊙ DĚPAD KANALIZACE DEŠŤOVÉ
- ⊙ DĚPAD KANALIZACE TUKOVÉ
- ⊙ DĚPAD KANALIZACE SPLAŠKOVÉ
- ⊙ STUPOVÝ VÝVOD
- STUDENA VODA
- TEPLÁ VODA
- CÍRKULACE

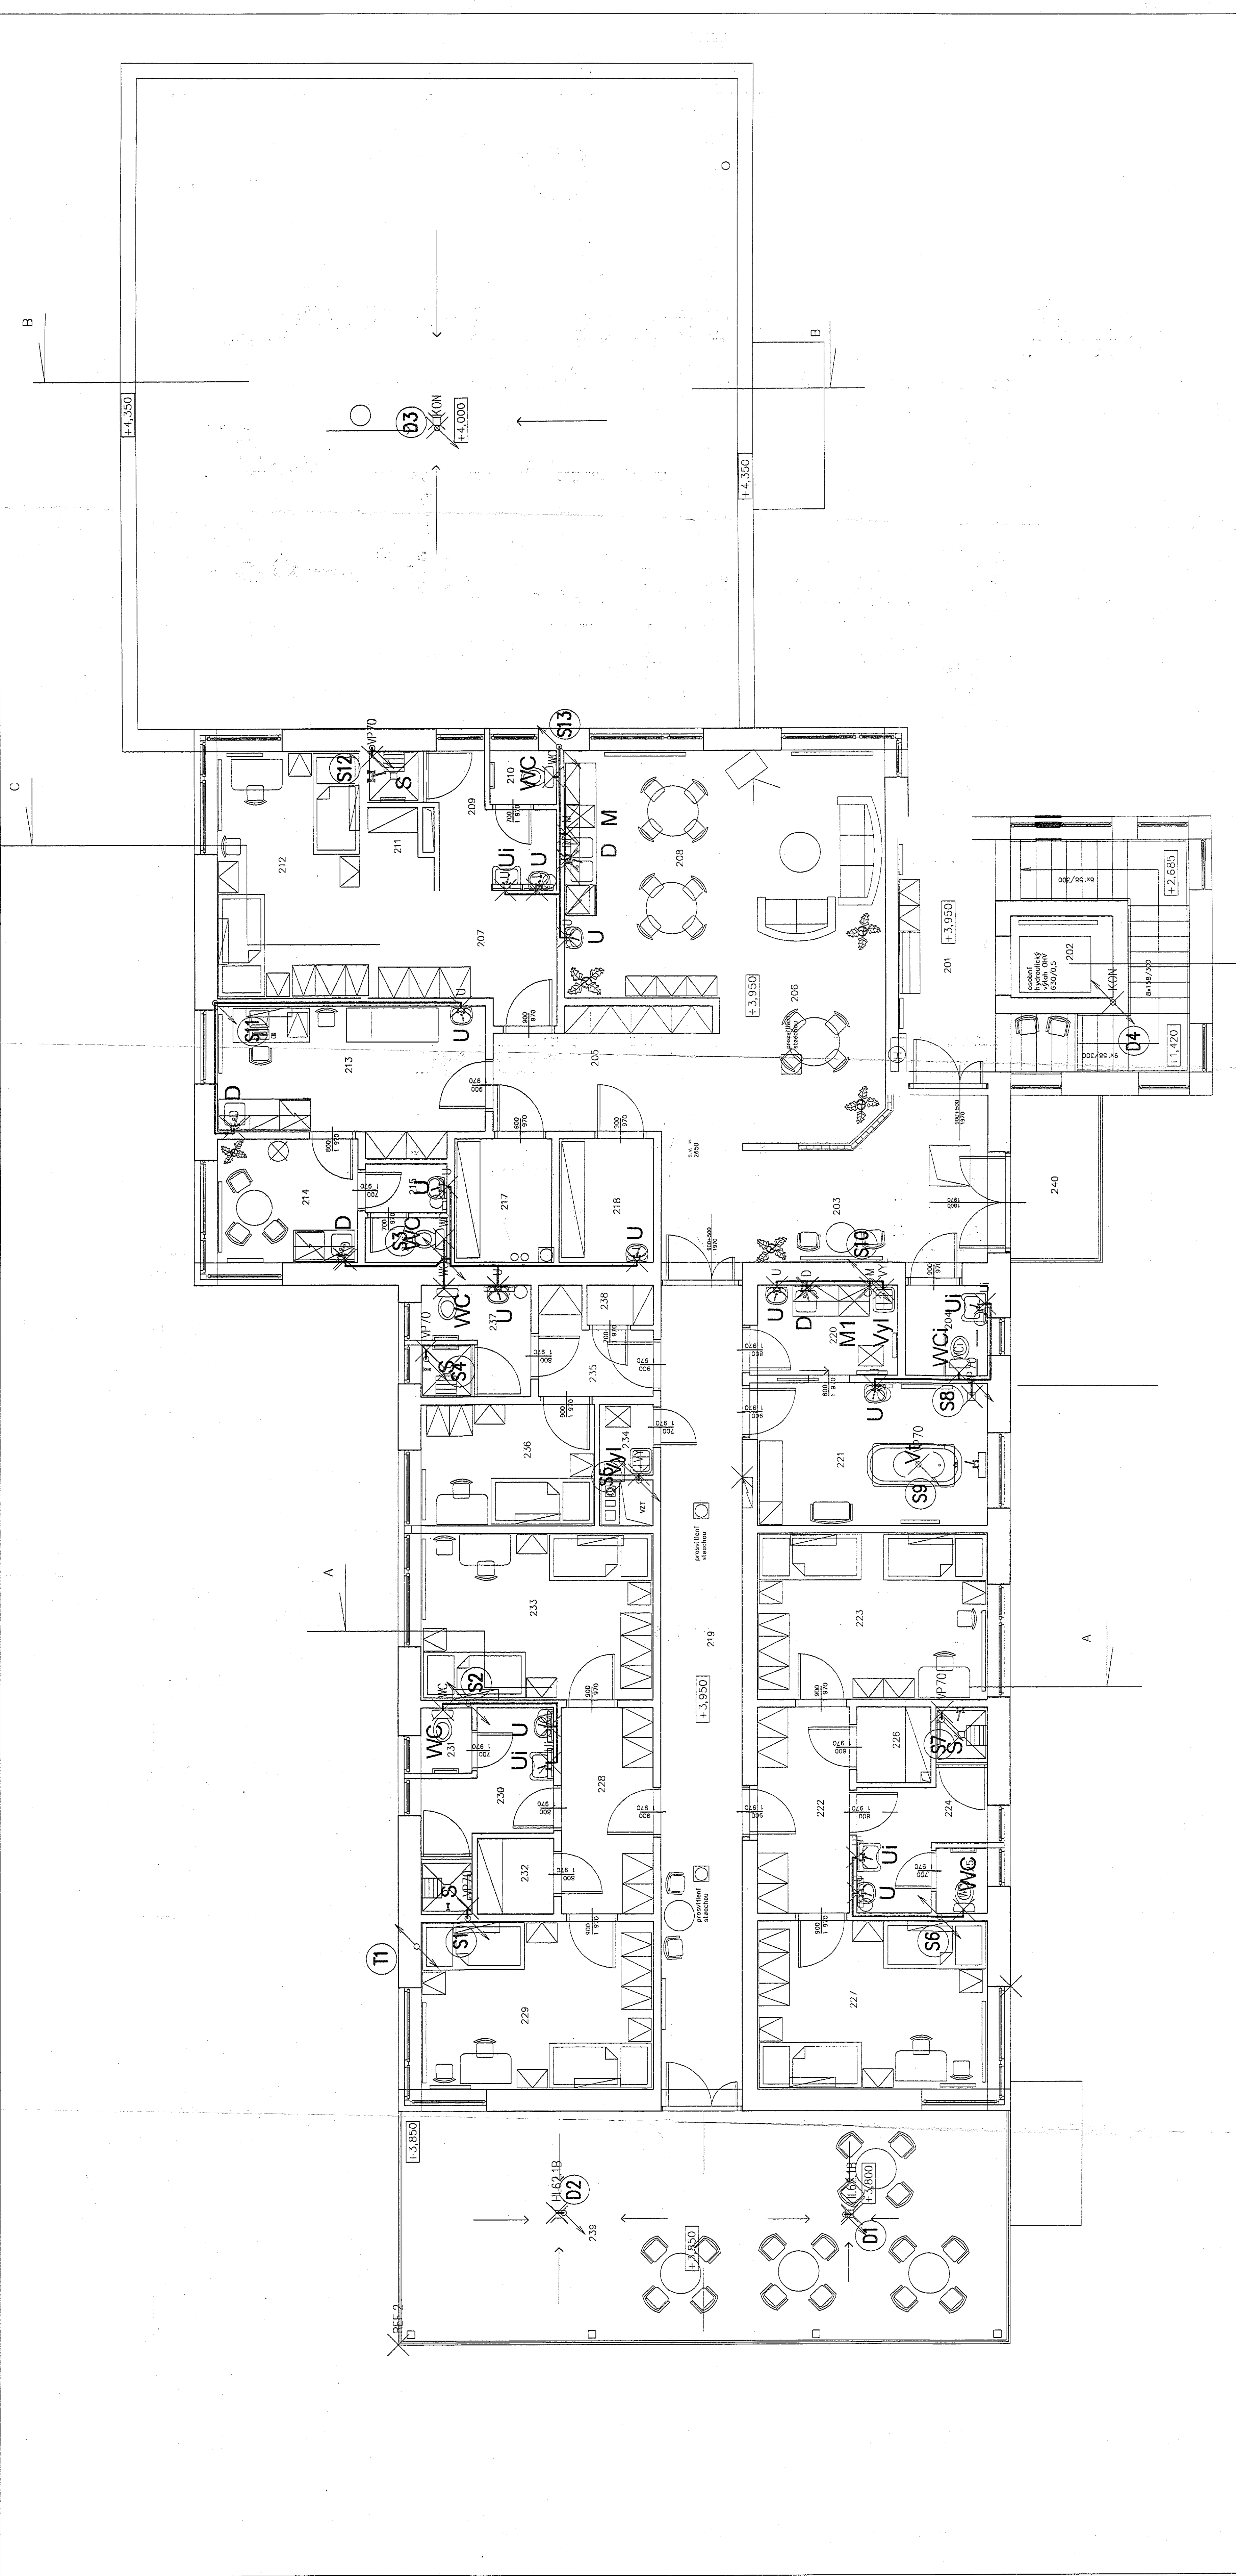

KRESLENÉ PROGRAMEM : AUTOCAD LT

KIP KRESLICOVÝ ZÁŘEZEK : ING. GABRIEL JIŘAN
 ZODP. PROJEKTANT : ING. GABRIEL JIŘAN
 TOLDOVOVO NÁM. 153, 570 01 LITOVÝŠL

STUPEŇ : PROJEKČNÍ PRŮBĚH
 VYPRACOVÁNÍ : LUBOS BARTOŠ

INVESTOR : PANEUBICKÝ KRAJ
 MÍSTO : ANENSKÁ STUDÁNKA

STAVBA : ÚSP ANENSKÁ STUDÁNKA
 STRAVOVACÍ A UBYTOVACÍ ZÁŘEZEK
 SOUHL. - STRAVOVACÍ PRŮBĚH S UBYTOVÁNÍM

PROJEKTANT : ZTI
 ZÁČ. : 2155-52
 DATUM : 11/2006

PRŮBĚH : 150
 Č. VÝKRESU : ZT103

2