


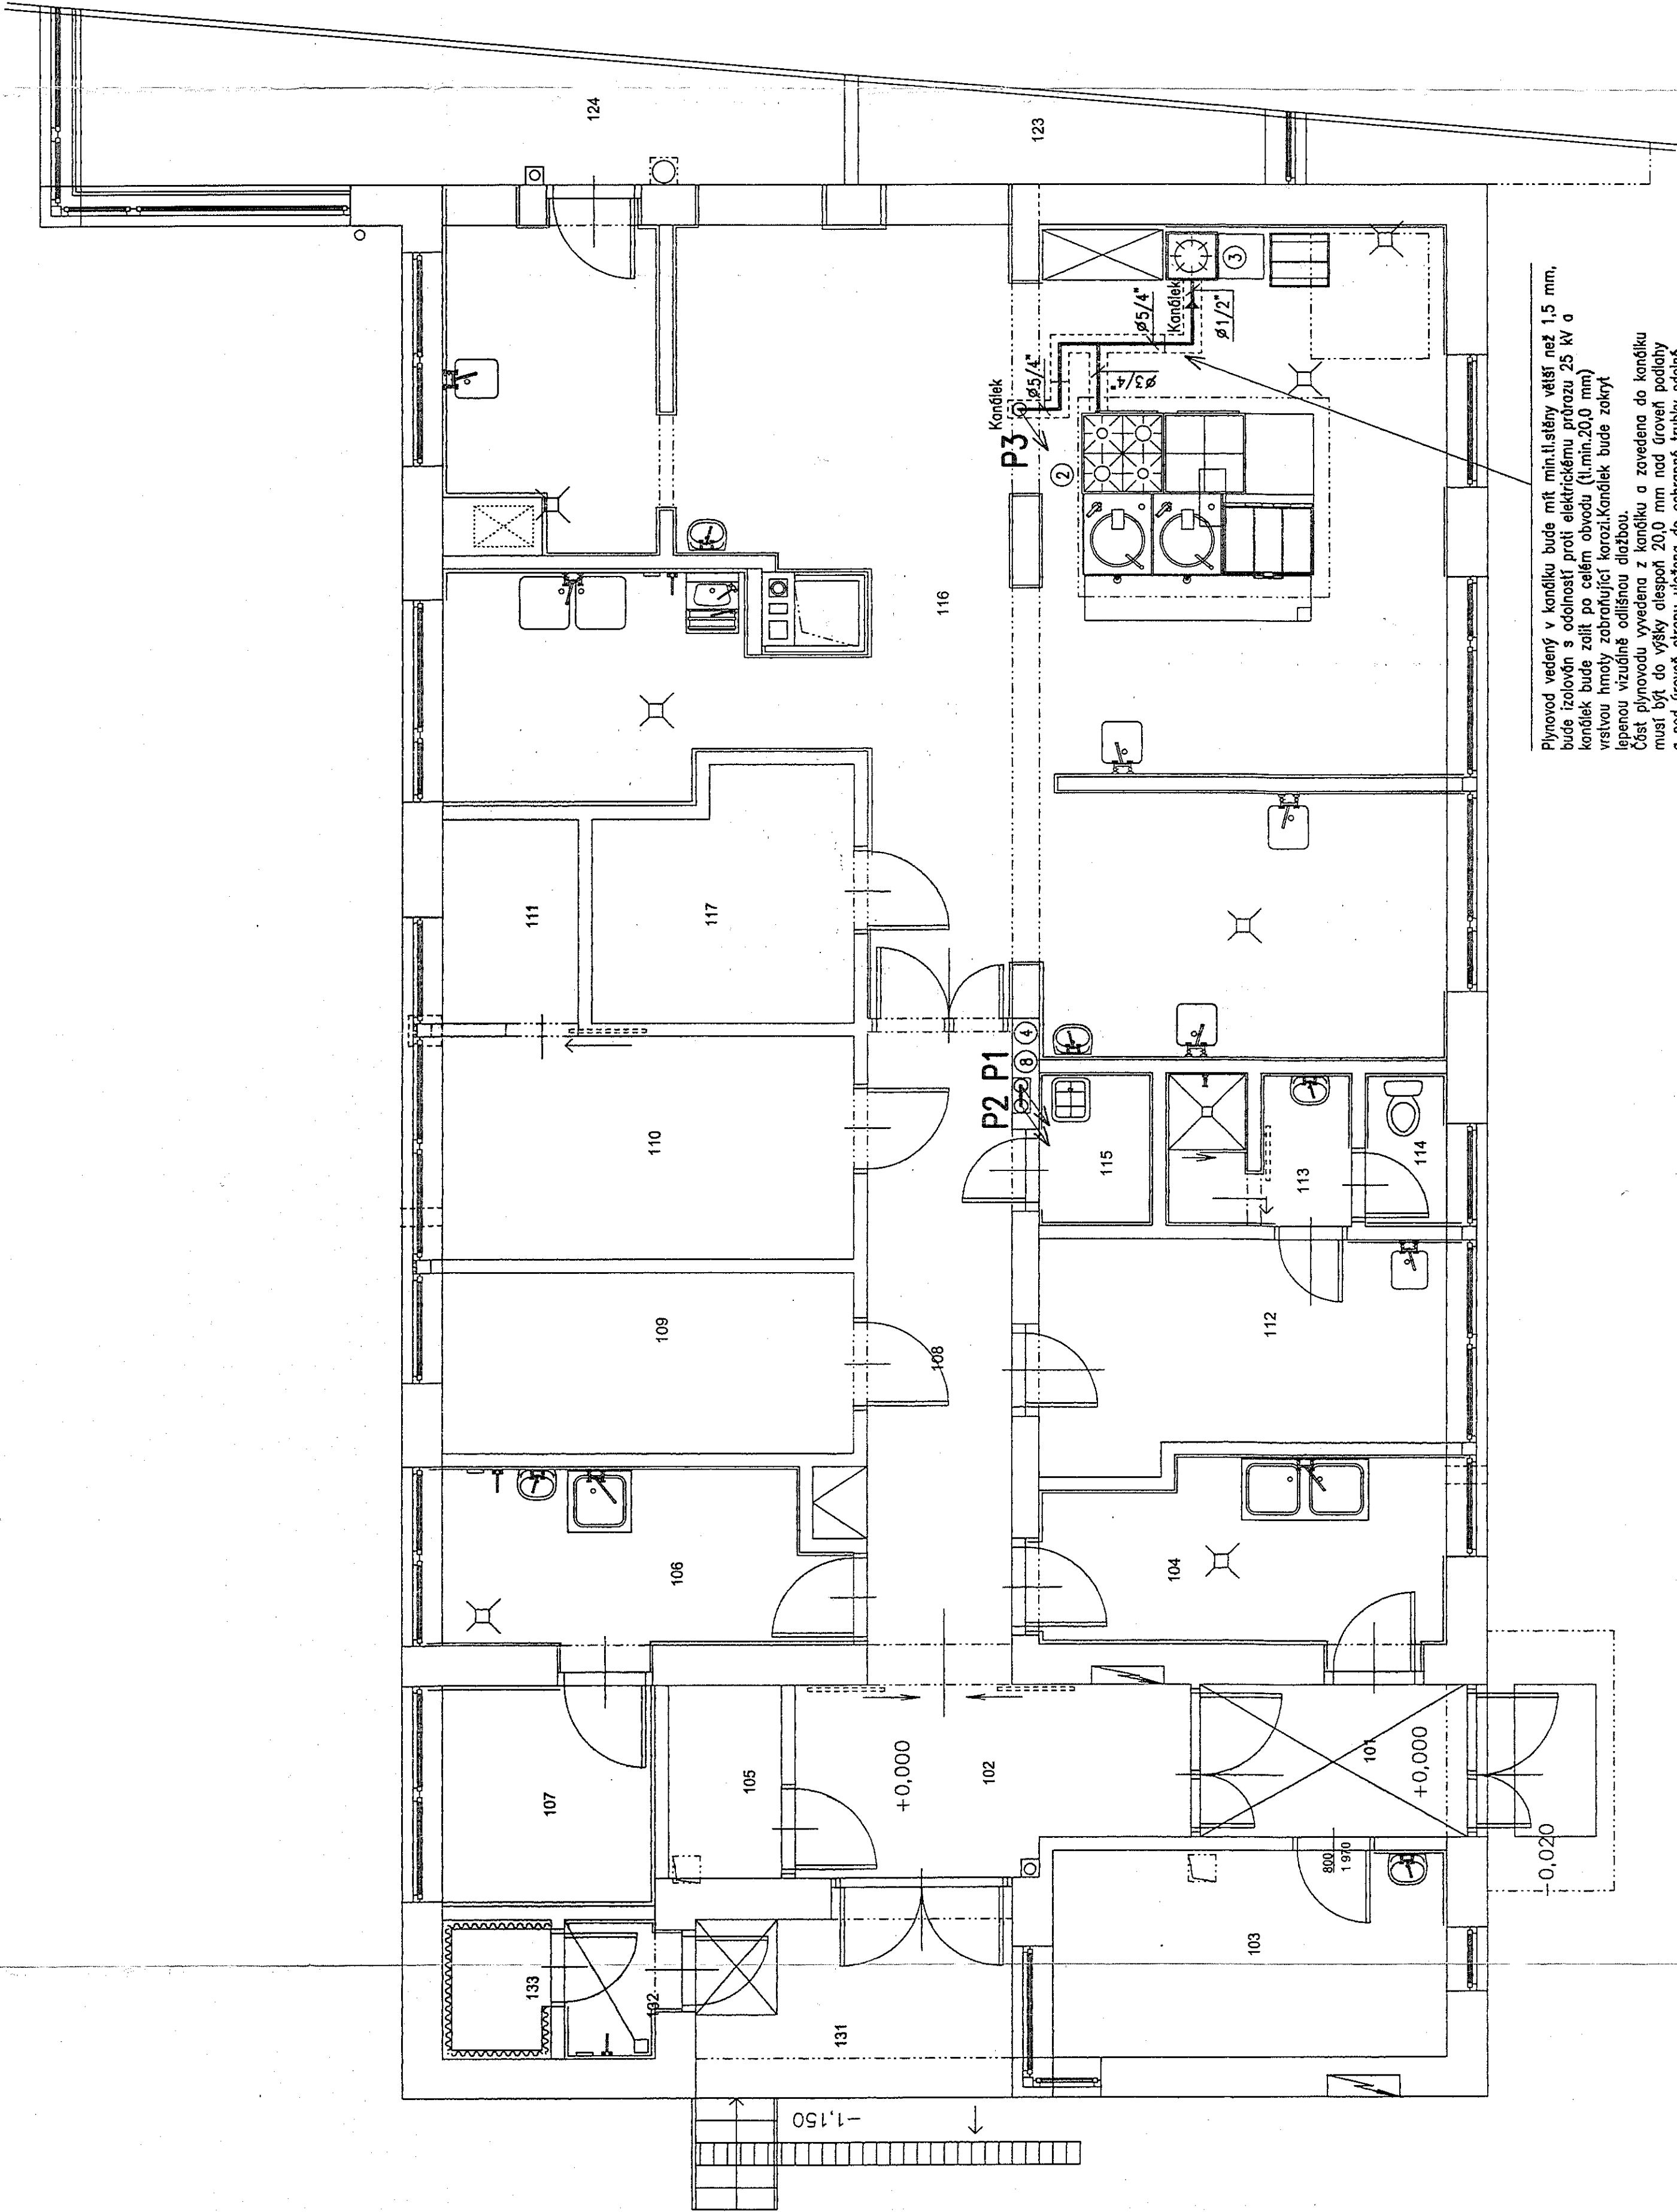

Plynovod vedený v kandičku bude mít min.tl.istěny větší než 1,5 mm, bude izolován s odolností proti elektrickému průrazu 25 kV a kandiček bude zařítl po celém obvodu (tl.min.20,0 mm) vrstvou hmoty zabraňující korozí.Kandiček bude zolkyt lepenou vizuálně odlišnou dlažbou. Část plynovodu vyvedena z kandičky a zavedena do kandičky musí být do výšky alespoň 20,0 mm nad úroveň podlahy a pod úroveň stropu uložena do ochranné trubky odolné proti korozí,utěsněné proti vnikání vody a zapuštěné svým spodním a horním okrajem v kandičku ve vrstvě zabraňující korozí.

VÝPIS MÍSTNOSTÍ 1.NP

OZN.	ÚČEL MÍSTNOSTI	PLOCHA m2
101	ZÁDVEŘÍ	5,66
102	PRÍJEM KUCHYNĚ	8,76
103	KANCELÁŘ KUCHYNĚ	10,34
104	MYTÍ A SKLAD TERMOPORTU	9,79
105	SKLAD OBALU	2,85
106	HRUBÁ PŘÍPRAVA ZELENINY	10,00
107	SKLAD ZELENINY A BRAMBOR	5,78
108	CHODBA	12,24
109	SKLAD POTRAVIN	9,30
110	SKLAD CHLAZENÝCH POTRAVIN	11,68
111	SKLAD AROMA, KONZERVOV.SUROVIN	3,70
112	ŠATNA, DENNÍ MÍSTNOST KUCHYNĚ	10,97
113	HYGIENICKÉ ZAŘÍZENÍ PERSONÁLU	3,46
114	WC PERSONÁLU	1,64
115	ÚKLIDOVÁ KOMORA	2,57
116	KUCHYNĚ	66,00
117	DENNÍ SKLAD	7,80
118	VSTUPNÍ PROSTOR SE SCHODÍSTĚM	16,32
119	OSOBNÍ HYDRAULICKÝ VÝTAH	3,20
120	STROJOVNA VÝTAHU	2,99
121	CHODBA	17,99
122	ŠATNA	4,68
123	JÍDELNA PERSONÁLU	26,10
124	JÍDELNA KLIENTU	66,95
125	PŘEDSÍŇ WC	1,65
126	WC PERSONÁLU	1,44
127	BEZBARÉROVÉ WC MUŽÍ	3,25
128	BEZBARÉROVÉ WC ŽENY	3,25
129	ÚKLIDOVÁ KOMORA	1,86
130	SKLAD DKP	2,88
131	PŘÍJMOVÁ RAMPA	8,08
132	PŘEDSÍŇ CHLADIRNY	2,15
133	CHLAZENÝ SKLAD ODPADU	1,92

POZNÁMKA :

Veškerá legenda a poznámky viz v.č.PL-03.

+0,000 = 435,85

VEDOUcí ZAKÁZKY	ING. JAN GABRIEL
ZODP.PROJEKTANT	ING. PAVEL JIRÍČEK
TOULOVCOVO NÁM.156, 570 01 LITOMYŠL	
STUPEŇ	PROVÁDĚCÍ PROJEKT
INVESTOR	PARDUBICKÝ KRAJ
STAVBA	ÚSP ANENSKÁ STUDÁNKA
	STRAVOVACÍ A UBYTOVACÍ ZAŘÍZENÍ
	SO 01 - STRAVOVACÍ PROVOZ S UBYTOVÁNÍM
VÝKRES	Půdorys 1 P.
MĚŘITVO	1:50
Č. VÝKR.	PL-02