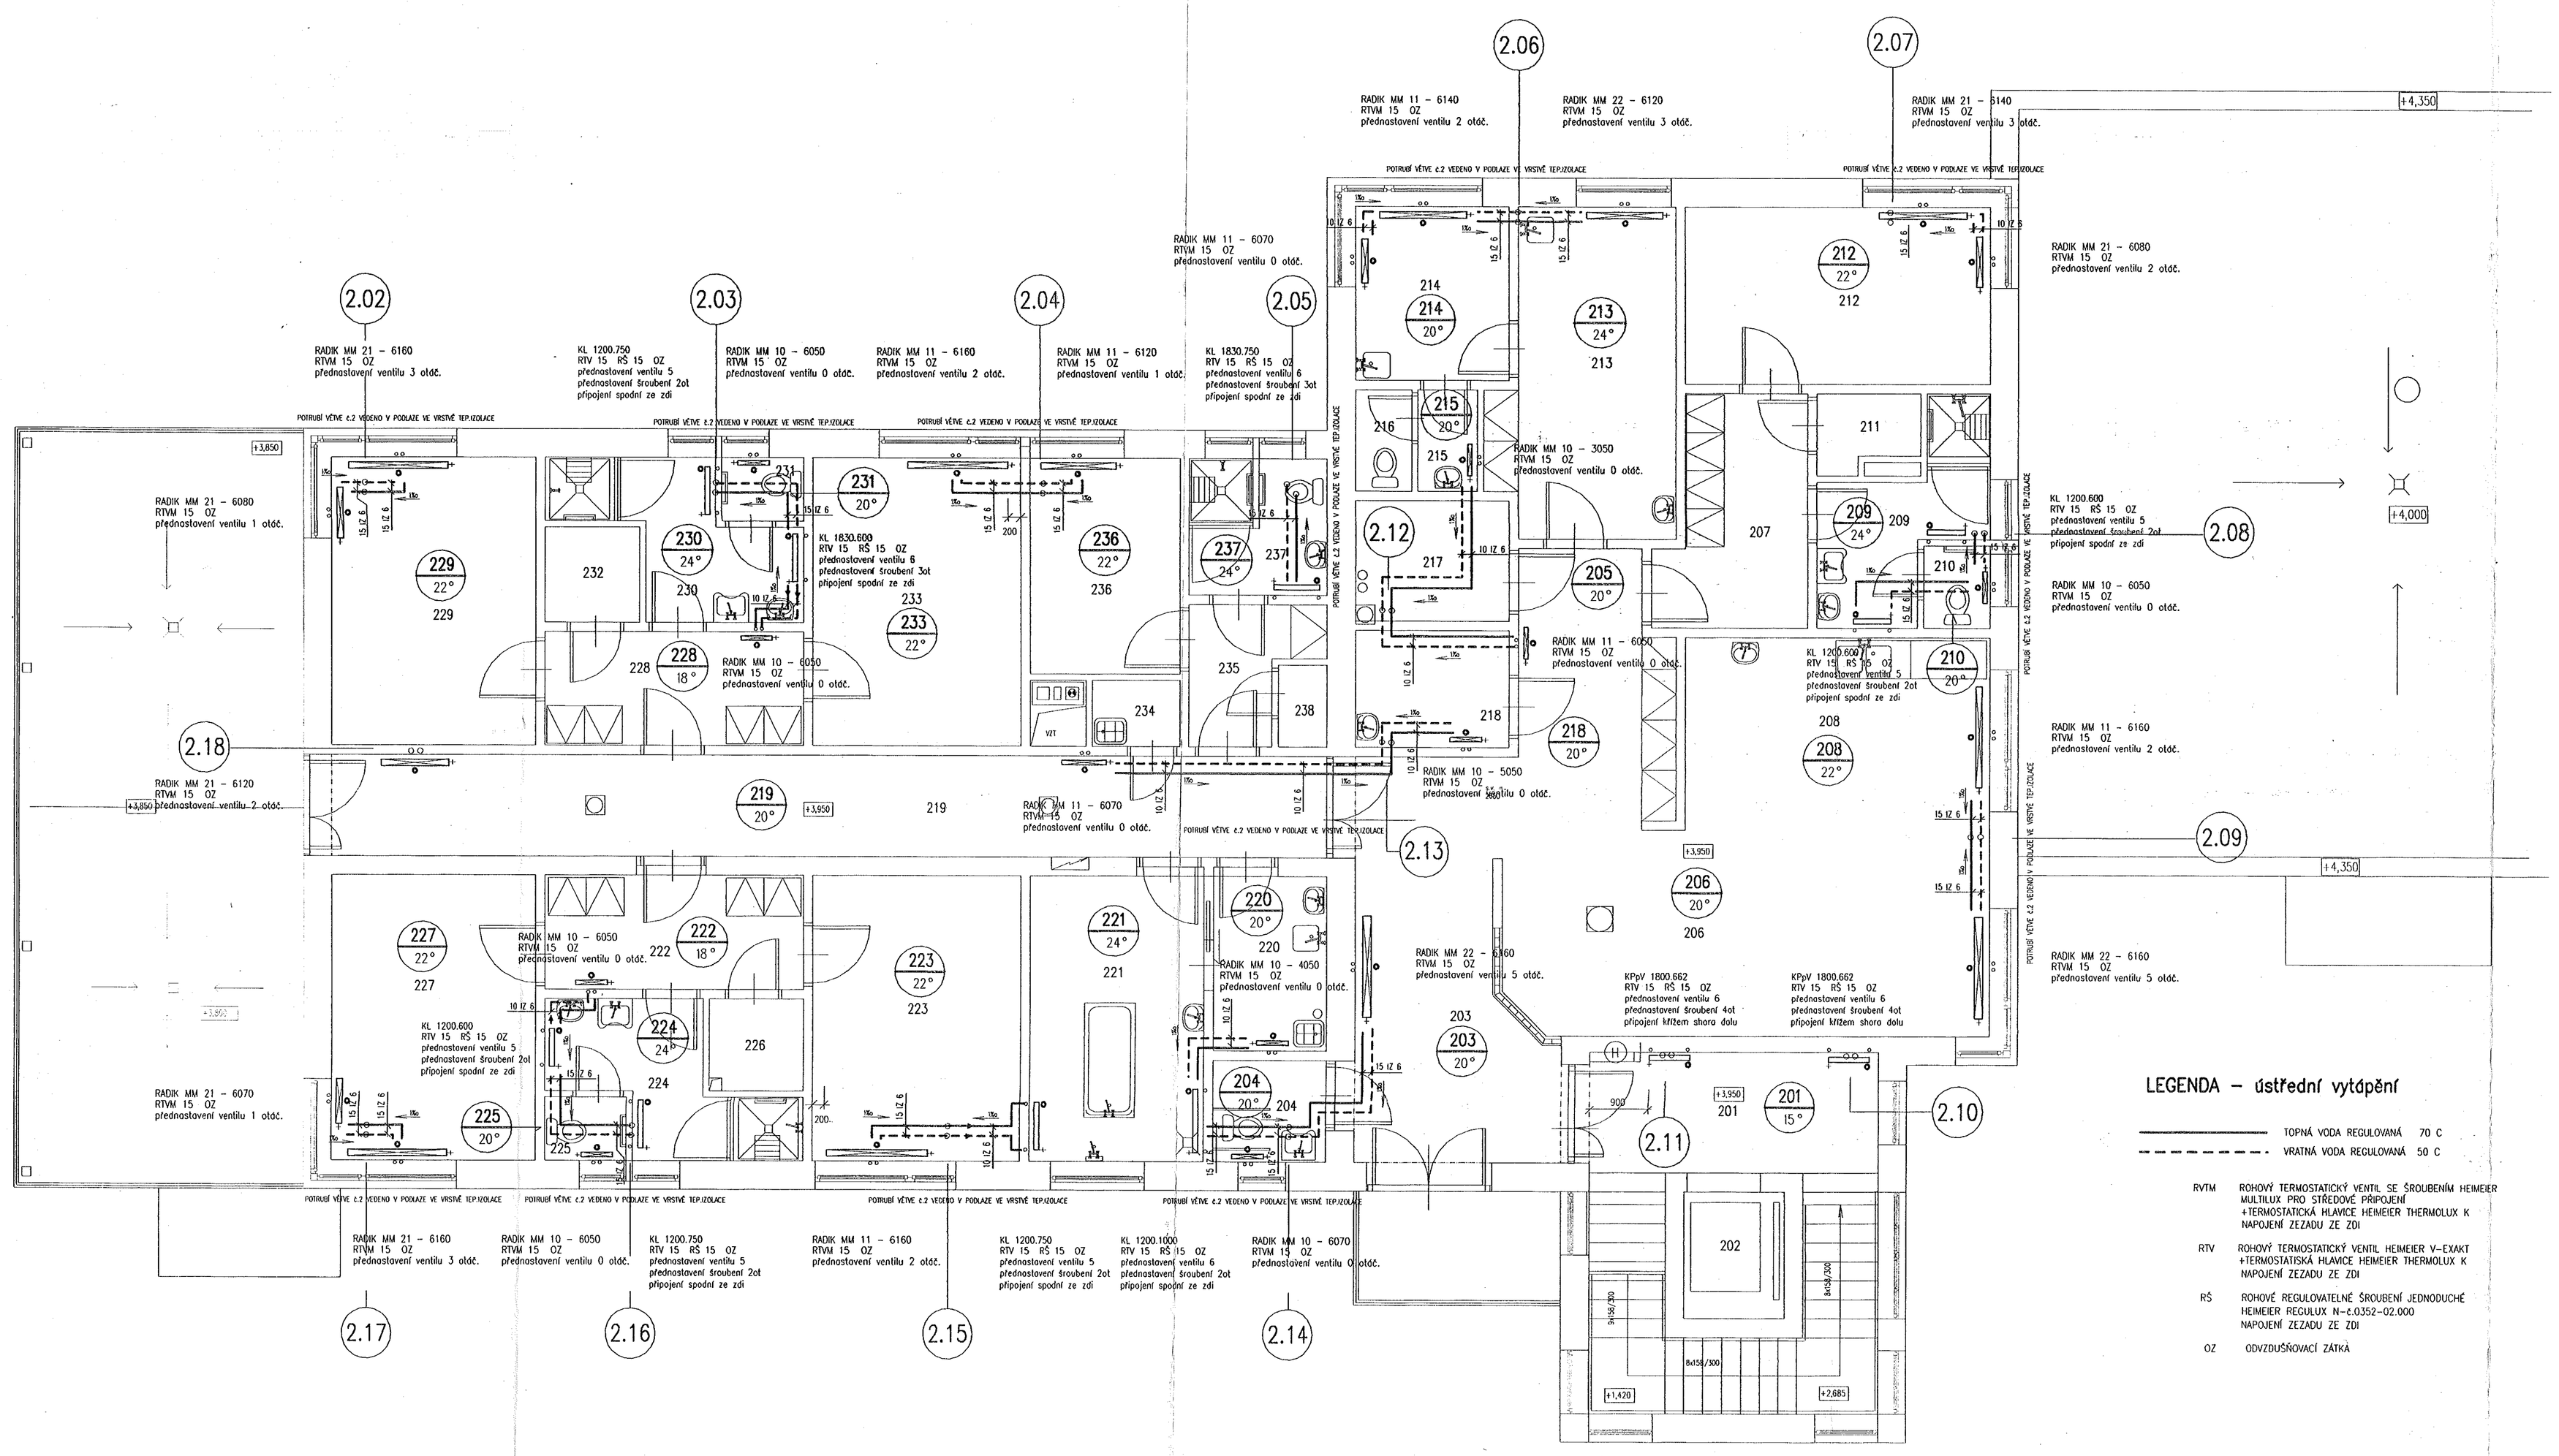

VÝPIS MÍSTNOSTÍ 2.NP

OZN.	ÚČEL MÍSTNOSTI	PLOCHA m2
201	CHODBA SE SCHODIŠTĚM	21,39
202	OSOBNÍ VÝTAH	3,20
203	VSTUPNÍ PROSTOR	18,57
204	BEZBARIÉROVÉ WC – KLIENTI	2,88
205	CHODBA	10,38
206	PODESTOVÝ PROSTOR	25,36
207	PŘEDSÍŇ	8,31
208	ČAJOVÁ KUCHYŇKA	14,80
209	KOUPELNA	6,31
210	WC	1,37
211	KOMORA	2,15
212	POKOJ DVOULŮŽKOVÝ	13,58
213	PRACOVNA SESTRY	14,12
214	DENNÍ MÍSTNOST SESTER	6,74
215	PŘEDSÍŇ WC	1,52
216	WC PERSONÁL	1,44
217	SKLAD POMŮCEK	4,78
218	SKLAD	4,68
219	CHODBA	26,88
220	SANITACE, POUŽITÉ PRÁDLO	5,63
221	KOUPELNA – KLIENTI	13,28
222	PŘEDSÍŇ	7,98
223	POKOJ DVOULŮŽKOVÝ	14,85
224	KOUPELNA	6,63
225	WC	1,30
226	KOMORA	2,29
227	POKOJ DVOULŮŽKOVÝ	14,85
228	PŘEDSÍŇ	7,78
229	POKOJ DVOULŮŽKOVÝ	15,02
230	KOUPELNA	6,75
231	WC	1,30
232	KOMORA	2,37
233	POKOJ DVOULŮŽKOVÝ	15,02
234	ÚKLIDOVÁ KOMORA	1,58
235	PŘEDSÍŇ	3,82
236	POKOJ JEDNOLŮŽKOVÝ	8,16
237	KOUPELNA	4,62
238	KOMORA	1,04
239	POBYTOVÁ TERASA	49,59
240	TERASA	5,20

UPOZORNĚNÍ

1) PŘÍPOJKY K OTOPNÝM TĚLESUM BUDOU DN 10 NEBO DN 15.
2) IZOLACE POTRUBÍ – TLOUŠŤKA VIZ DIMENZE POTRUBÍ (15 IZ 10)–TL. 10 mm
3) POTRUBÍ V PROSTUPECH VE STROPĚ A VE ZDECH OPATŘIT CHRÁNIČKOU
4) VÝŠKY POTRUBÍ JSOU VZTAŽENY K PODLAZE MÍSTNOSTI, KTEROU POTRUBÍ PROCHÁZÍ.
5) V MÍSTĚ OHYBU POTRUBÍ V PODLAZE OSADIT DVOJITOU TEP. IZOLACI – DILATACE.
6) PŘED MONTÁŽÍ I V PRUBĚHU MONTÁŽE JE NUTNÁ KOORDINACE S PROFESEMI STAVBA, ZDRAVOTNÍ TECHNIKA, VZDUCHOTECHNIKA, ELEKTRO.

PROSTUPY POTRUBÍ STROPEM UPŘESNIT PŘI MONTÁŽI TAK, ABY PROSTUP PANELEM SPIROL BYL VEDEN V JEHO DUTINĚ. VELIKOST PROSTUPU 150x100 mm

LEGENDA – ústřední vytápění

TOPNÁ VODA REGULOVANÁ 70 C
VRATNÁ VODA REGULOVANÁ 50 C

RVTM ROHOVÝ TERMOSTATICKÝ VENTIL SE ŠROUBENÍM HEIMEIER MULTILUX PRO STŘEDOVÉ PŘIPOJENÍ +TERMOSTATICKÁ HLAVICE HEIMEIER THERMOLUX K NAPOJENÍ ZEZADU ZE ZDI

RTV ROHOVÝ TERMOSTATICKÝ VENTIL HEIMEIER V–EXAKT +TERMOSTATISKÁ HLAVICE HEIMEIER THERMOLUX K NAPOJENÍ ZEZADU ZE ZDI

RŠ ROHOVÉ REGULOVATELNÉ ŠROUBENÍ JEDNODUCHÉ HEIMEIER REGULUX N–č.0352–02.000 NAPOJENÍ ZEZADU ZE ZDI

OZ ODVZDUŠŇOVACÍ ZÁTKA

POZNÁMKA

PŘI PROVÁDĚNÍ JE NUTNO POSTUPOVAT DLE PLATNÝCH ČSN A TECHNOLOGICKÝCH PRAVIDEL S OHLEDEM NA VŠECHNY PLATNÉ PŘEDPISY BOZP.

POKUD DOJDE PŘI PROVÁDĚNÍ K NEJASNOSTEM NEBO NEPŘEDVÍDATELNÝM OKOLNOSTEM JE NUTNO NEPRODLENĚ INFORMOVAT PROJEKTANTA A UPŘESNIT DALŠÍ POSTUP PRACÍ.

KIP sro LITOMYŠL IČO 15036499 INŽENÝRSKÁ A PROJEKTOVÁ ČINNOST TOULOVCOVO NÁM.156,570 01 LITOMYŠL		VEDOUCÍ ZAKÁZKY	ing. JAN GABRHEL
		ZODP.PROJEKTANT PROFESE	ing. LIBOR SAUER
STUPEŇ	PROJEKT PRO PROVEDENÍ STAVBY	VYPRACOVAL	ing. LIBOR SAUER
INVESTOR	PARDUBICKÝ KRAJ, PARDUBICE	MÍSTO	ANENSKÁ STUDÁNKA
STAVBA	ÚSP ANENSKÁ STUDÁNKA STRAVOVACÍ A UBYTOVACÍ ZAŘÍZENÍ SO 01 STRAVOVACÍ PROVOZ S UBYTOVÁNÍM	PROFESE	ÚSTŘEDNÍ VYTÁPĚNÍ
		ZAK.Č.	2155–62
		DATUM	11/2006
VÝKRES	PUDORYS ÚT 2.NP +3,950m	MĚŘÍTKO	1:50
		ČÍSLO	ÚT–4