

VÝPIS MÍSTNOSTÍ 1.NP

OZN.	ÚČEL MÍSTNOSTI	P
101	ZÁVĚR	
102	PŘÍJEM KUCHYNĚ	
103	KANCELÁŘ KUCHYNĚ	
104	MYTÍ A SKLAD TĚMPORTU	
105	SKLAD OBALU	
106	HRUBÁ PŘÍPRAVA ZELENINY	
107	SKLAD ZELENINY A BRAMBOR	
108	CHODBA	
109	SKLAD POJIVNIN	
110	SKLAD ČILIZENYCH POTRAVIN	
111	SKLAD MROZÁK, KONZERVY/SURIM	
112	SATNA, DENÍK MÍSTNOSTI KUCHYNĚ	
113	HYGIENICE ZÁŘÍZEM PERSONÁLU	
114	WC PERSONÁLU	
115	KOUPALNA	
116	KUCHYŇSKÁ KUCHA	
117	DEJNÍ SKLAD	
118	VSTUPNÍ PROSTOR SE SCHODISKEM	
119	OSAHNÍ HYDRAULICKÝ VÝTAH	
120	STROJOVNA VÝTAHU	
121	CHODBA	
122	SATNA	
123	JEDLNA PERSONÁLU	
124	JEDLNA KLIENTŮ	
125	PŘEDSÍŇ WC	
126	WC PERSONÁLU	
127	WC PERSONÁLU	
128	BEZBARÉROVÉ WC MUŽI	
129	BEZBARÉROVÉ WC ŽENY	
130	OKLADOVÁ KOMORA	
131	SKLAD DŘP	
132	PŘÍJMOVÁ NÁMPA	
133	CHLAZENÝ SKLAD ODPAJU	
134	ZÁVĚR	
135	CHODBA	
136	OKLADOVÁ KOMORA POUŽITÉ PŘÍJMY	
137	SPOLÉČNÁ MÍSTNOST F. KUCHY	
138	SP7	
139	PŘÍJMOVÝ DVOULŮŽKOVÝ	
140	PŘÍJMOVÝ JEDNOLŮŽKOVÝ	
141	PŘÍJMOVÝ JEDNOLŮŽKOVÝ	
142	PŘÍJMOVÝ JEDNOLŮŽKOVÝ	
143	KOUPALNA KLIENTŮ	
144	SURCHNA KLIENTŮ	
145	WC KLIENTŮ	
146	BEZBARÉROVÉ WC KLIENTŮ	
147	MÍSTNOST VYCHOVATELE	
148	PŘEDSÍŇ WC	
149	WC VYCHOVATELE	
150	KONCERNA	

LEGENDA SÍTÍ

- KANALIZACE SPLAŠKOVÁ
- KANALIZACE TUKOVÁ
- KANALIZACE BEŠŤOVÁ
- PŘÍPOJNÁCI POTRUBÍ
- KANALIZACE VEDEBNÍ NAD PODLAŽÍM
- Ⓣ ODPAJ KANALIZACE BEŠŤOVÉ
- Ⓡ ODPAJ KANALIZACE TUKOVÉ
- Ⓡ ODPAJ KANALIZACE SPLAŠKOVÉ
- Ⓜ STUPNÁČKÝ VÝVY
- STUJENÁ VODA
- TEPLÁ VODA
- CÍRKLACE

KRESLENO PROGRAMEM: AutoCAD LT

KIP spol. s r.o. LITOMYŠL
 INŽENÝRSKÁ A PROJEKČOVÁ ČINNOST
 TOLČOPOVÁ NÁM. 153, 510 01 LITOMYŠL


VEDOUcí ZNAMKÝ: ING. GABRIEL JAN
 ZODP. PROJEKTANT: ING. GABRIEL JAN
 VYKRESLOVAČ: LUKÁŠ BARTOŠ

INVESTOR: PARDUBICKÝ KRAJ
 MĚSTO: ANENSKÁ STUDÁNKA

PRŮBĚH: ZTI
 ZÁK.Č.: 2155-82
 DATUM: 1.12.2008

STRANČKA: 1
 STRANOKA: 1
 STRANOKA: 1
 STRANOKA: 1

ČÍSLO: 1.50
 ZTI: 06

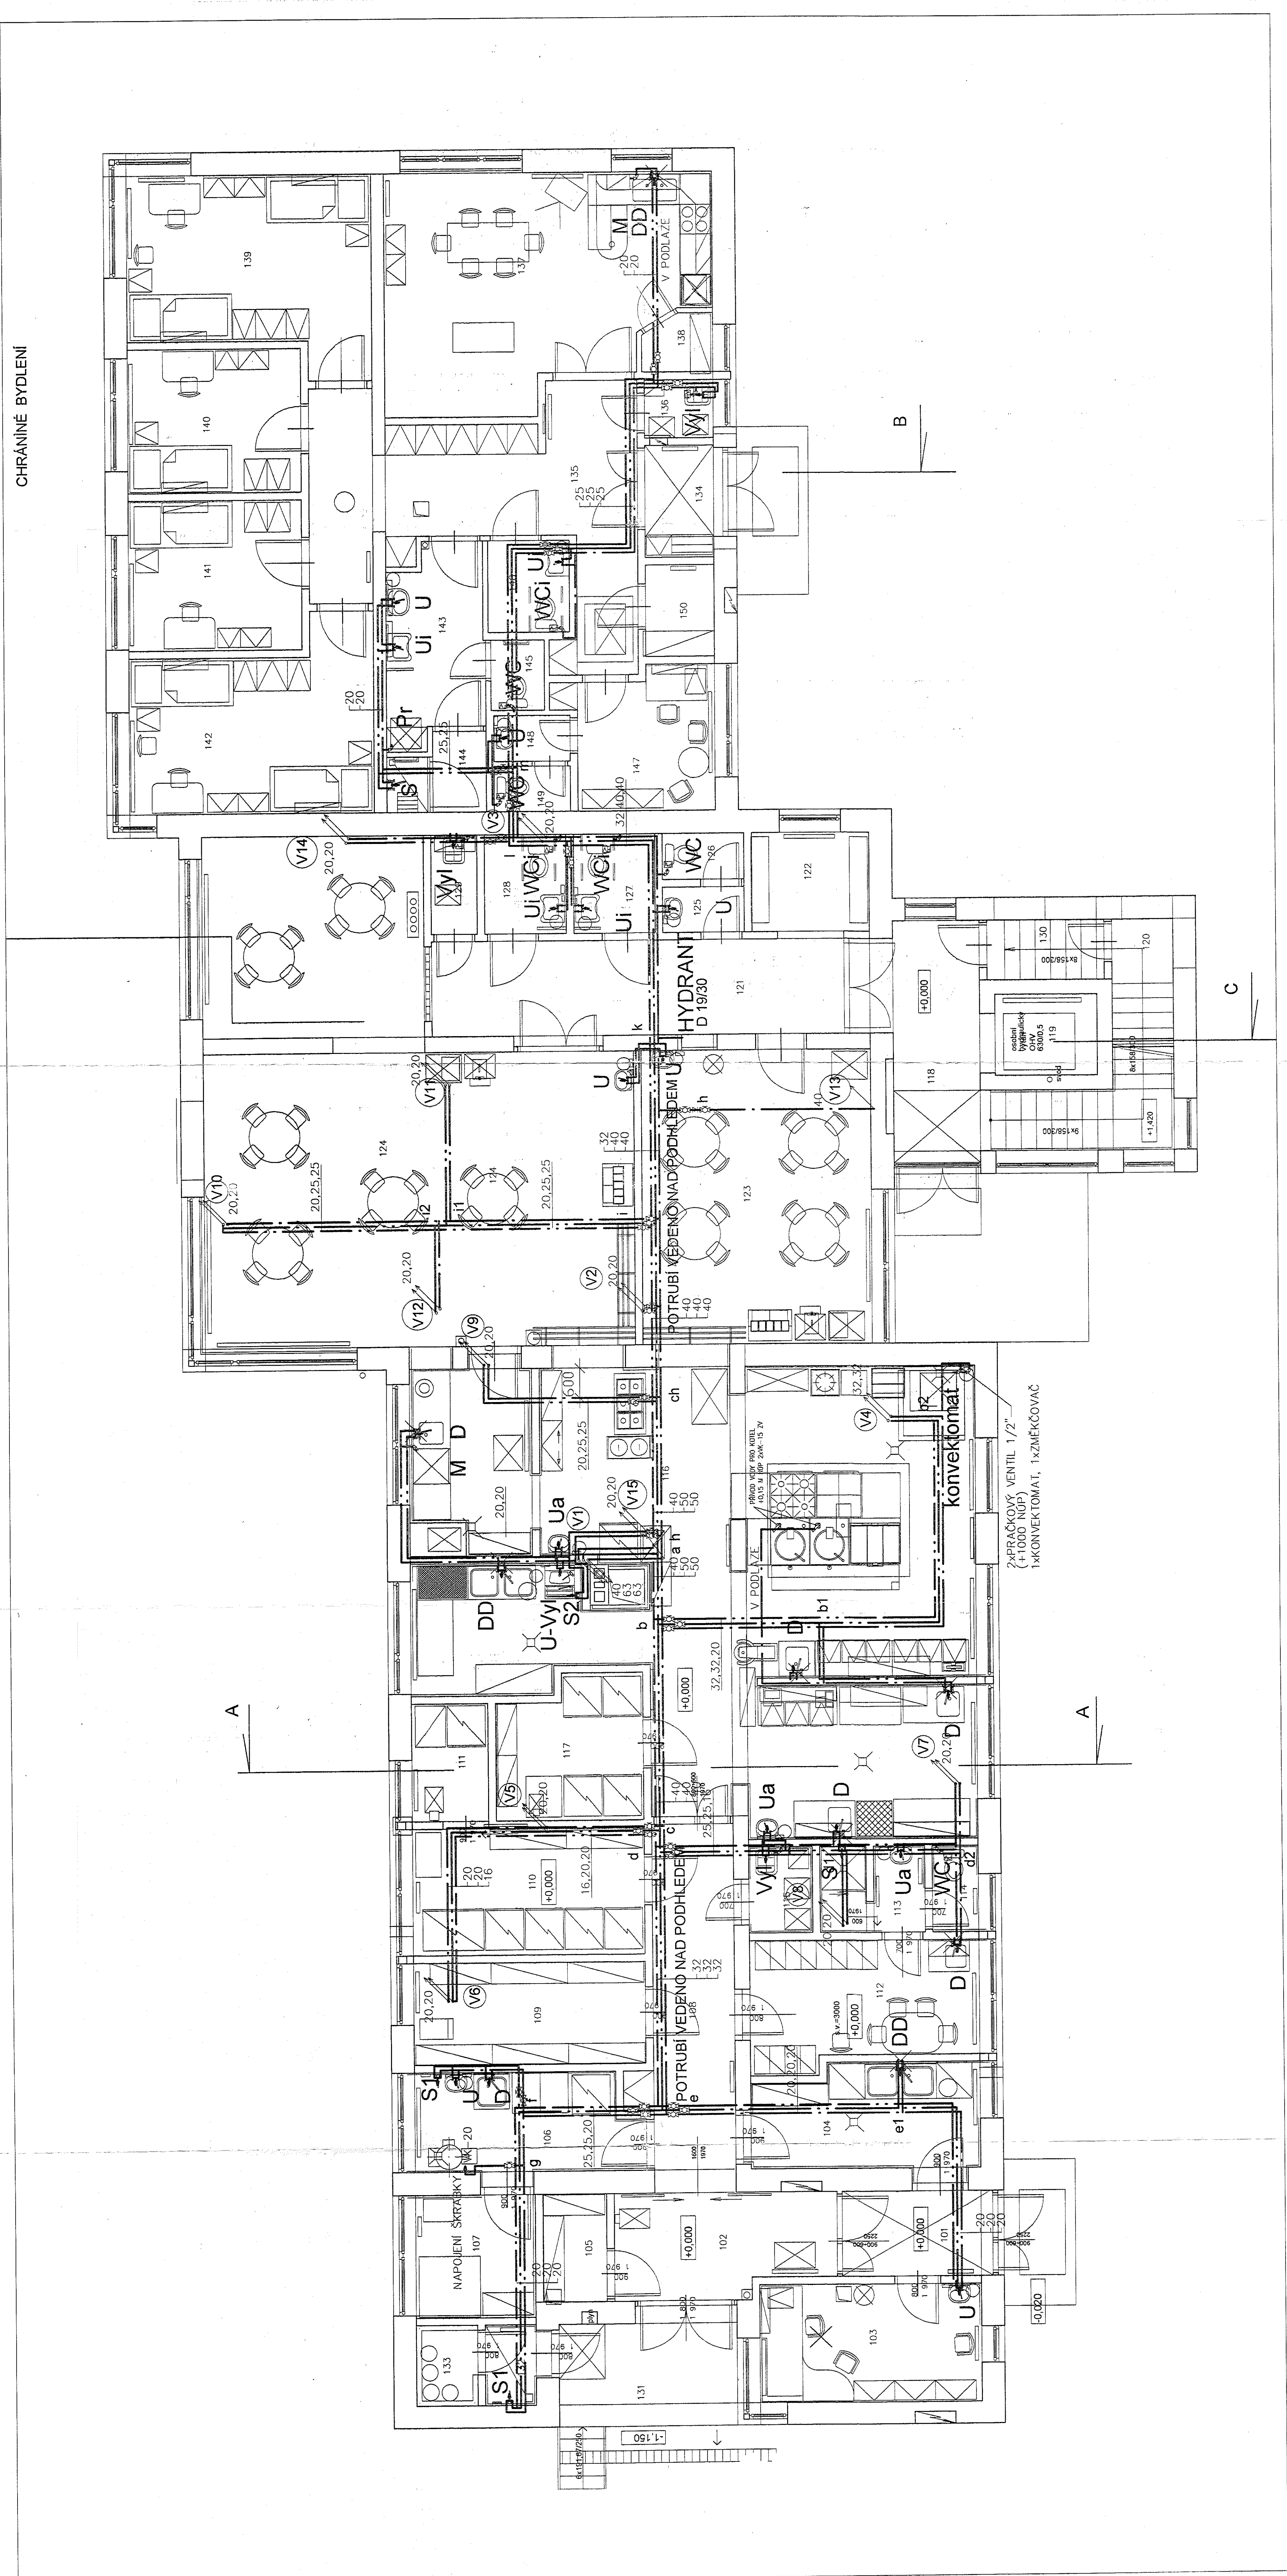

CHRÁNĚNÉ BYDLENÍ

C

ZPRAČKOVÝ VENTIL 1/2"
 1x KONVEKTOMAT, 1x ZMĚKČOVAČ