
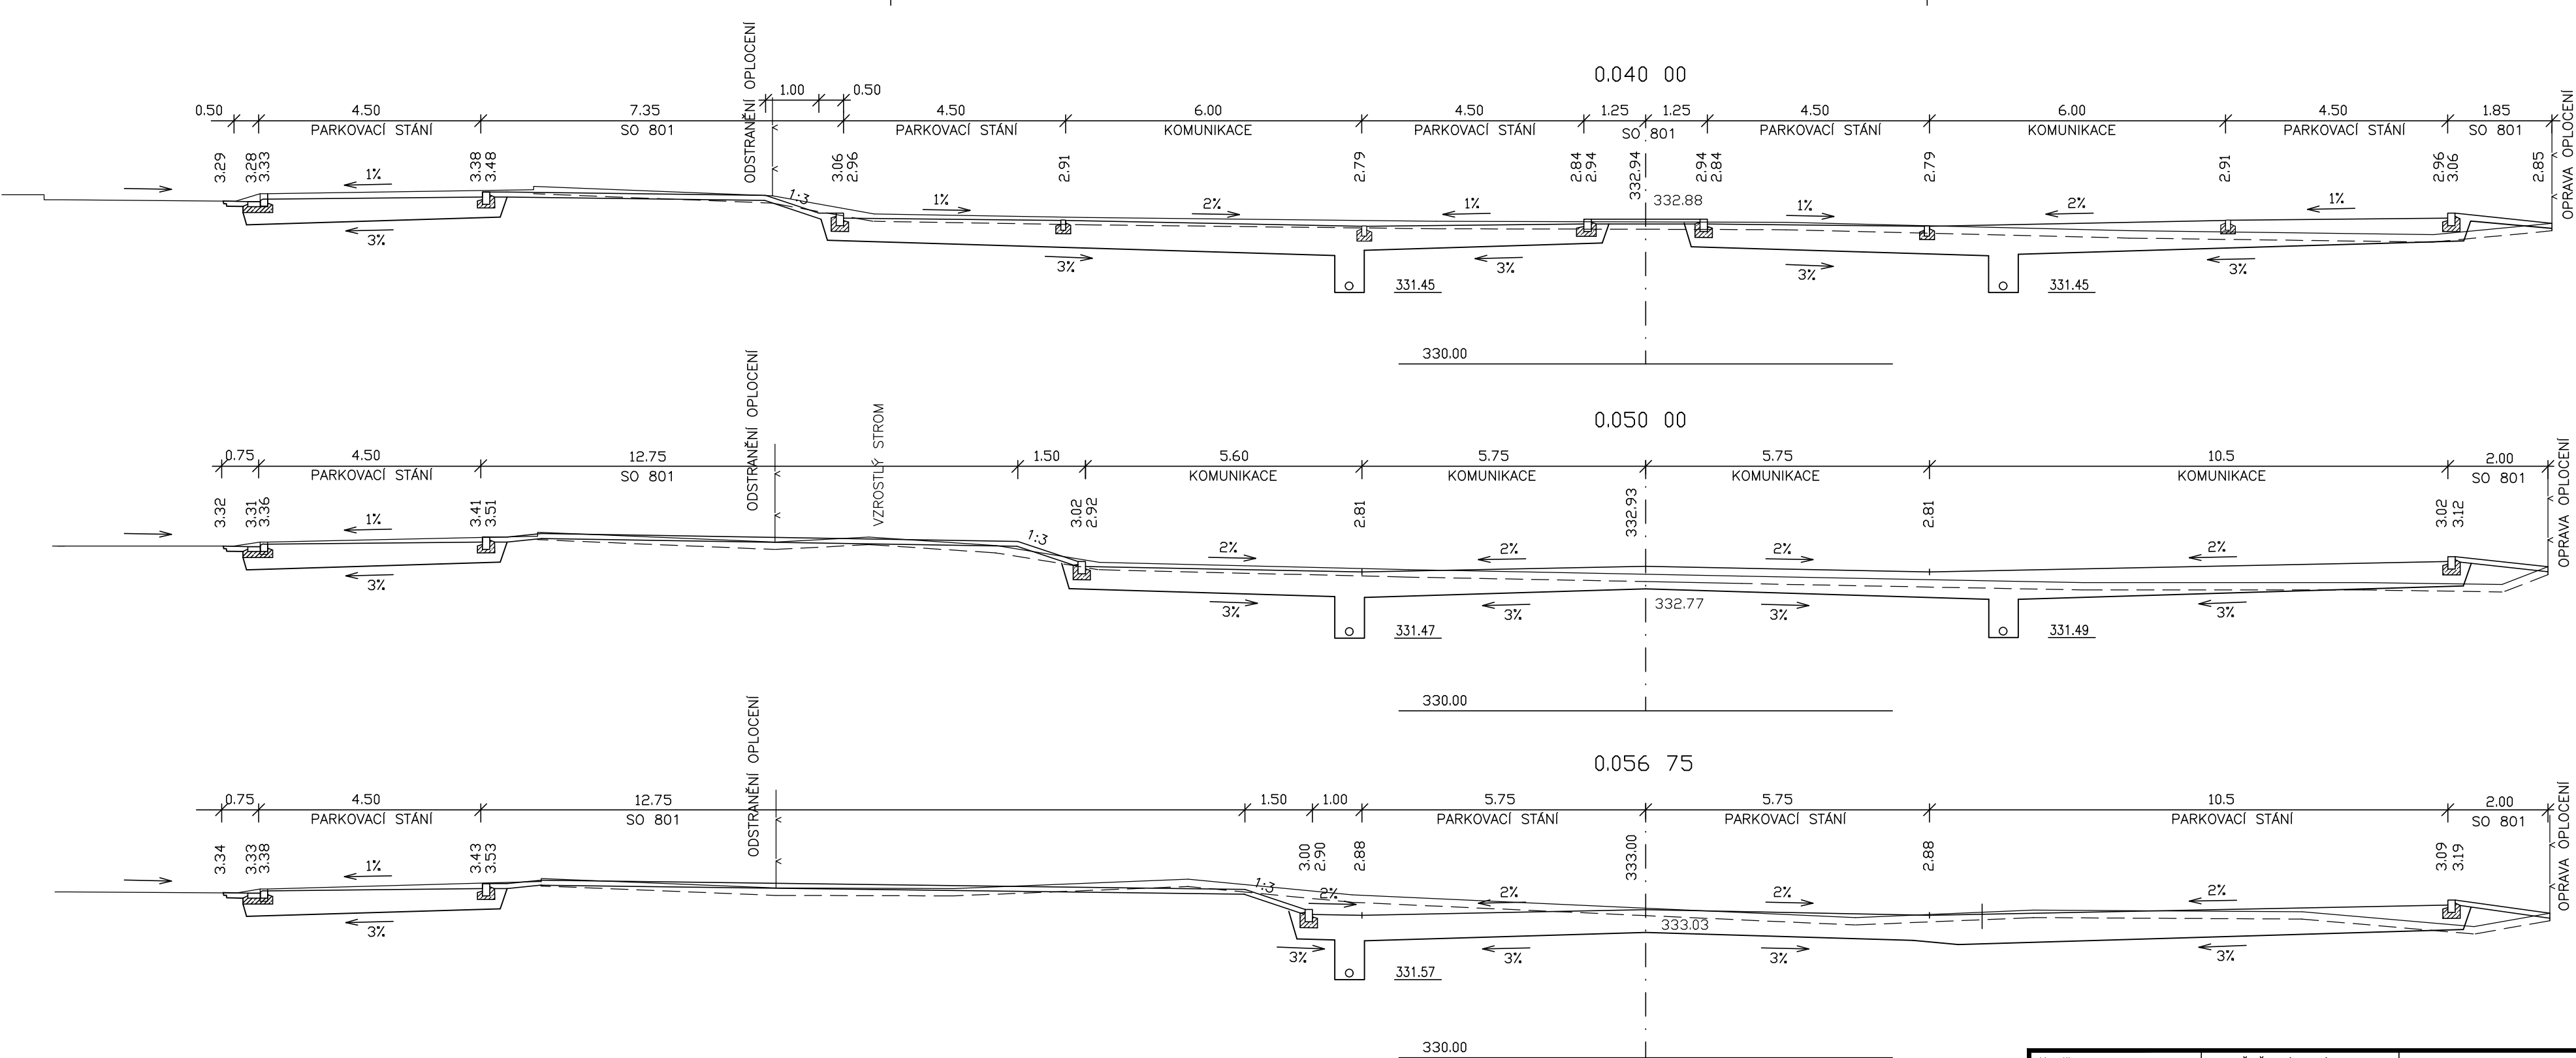


PŘÍČNÉ ŘEZY 1 : 100

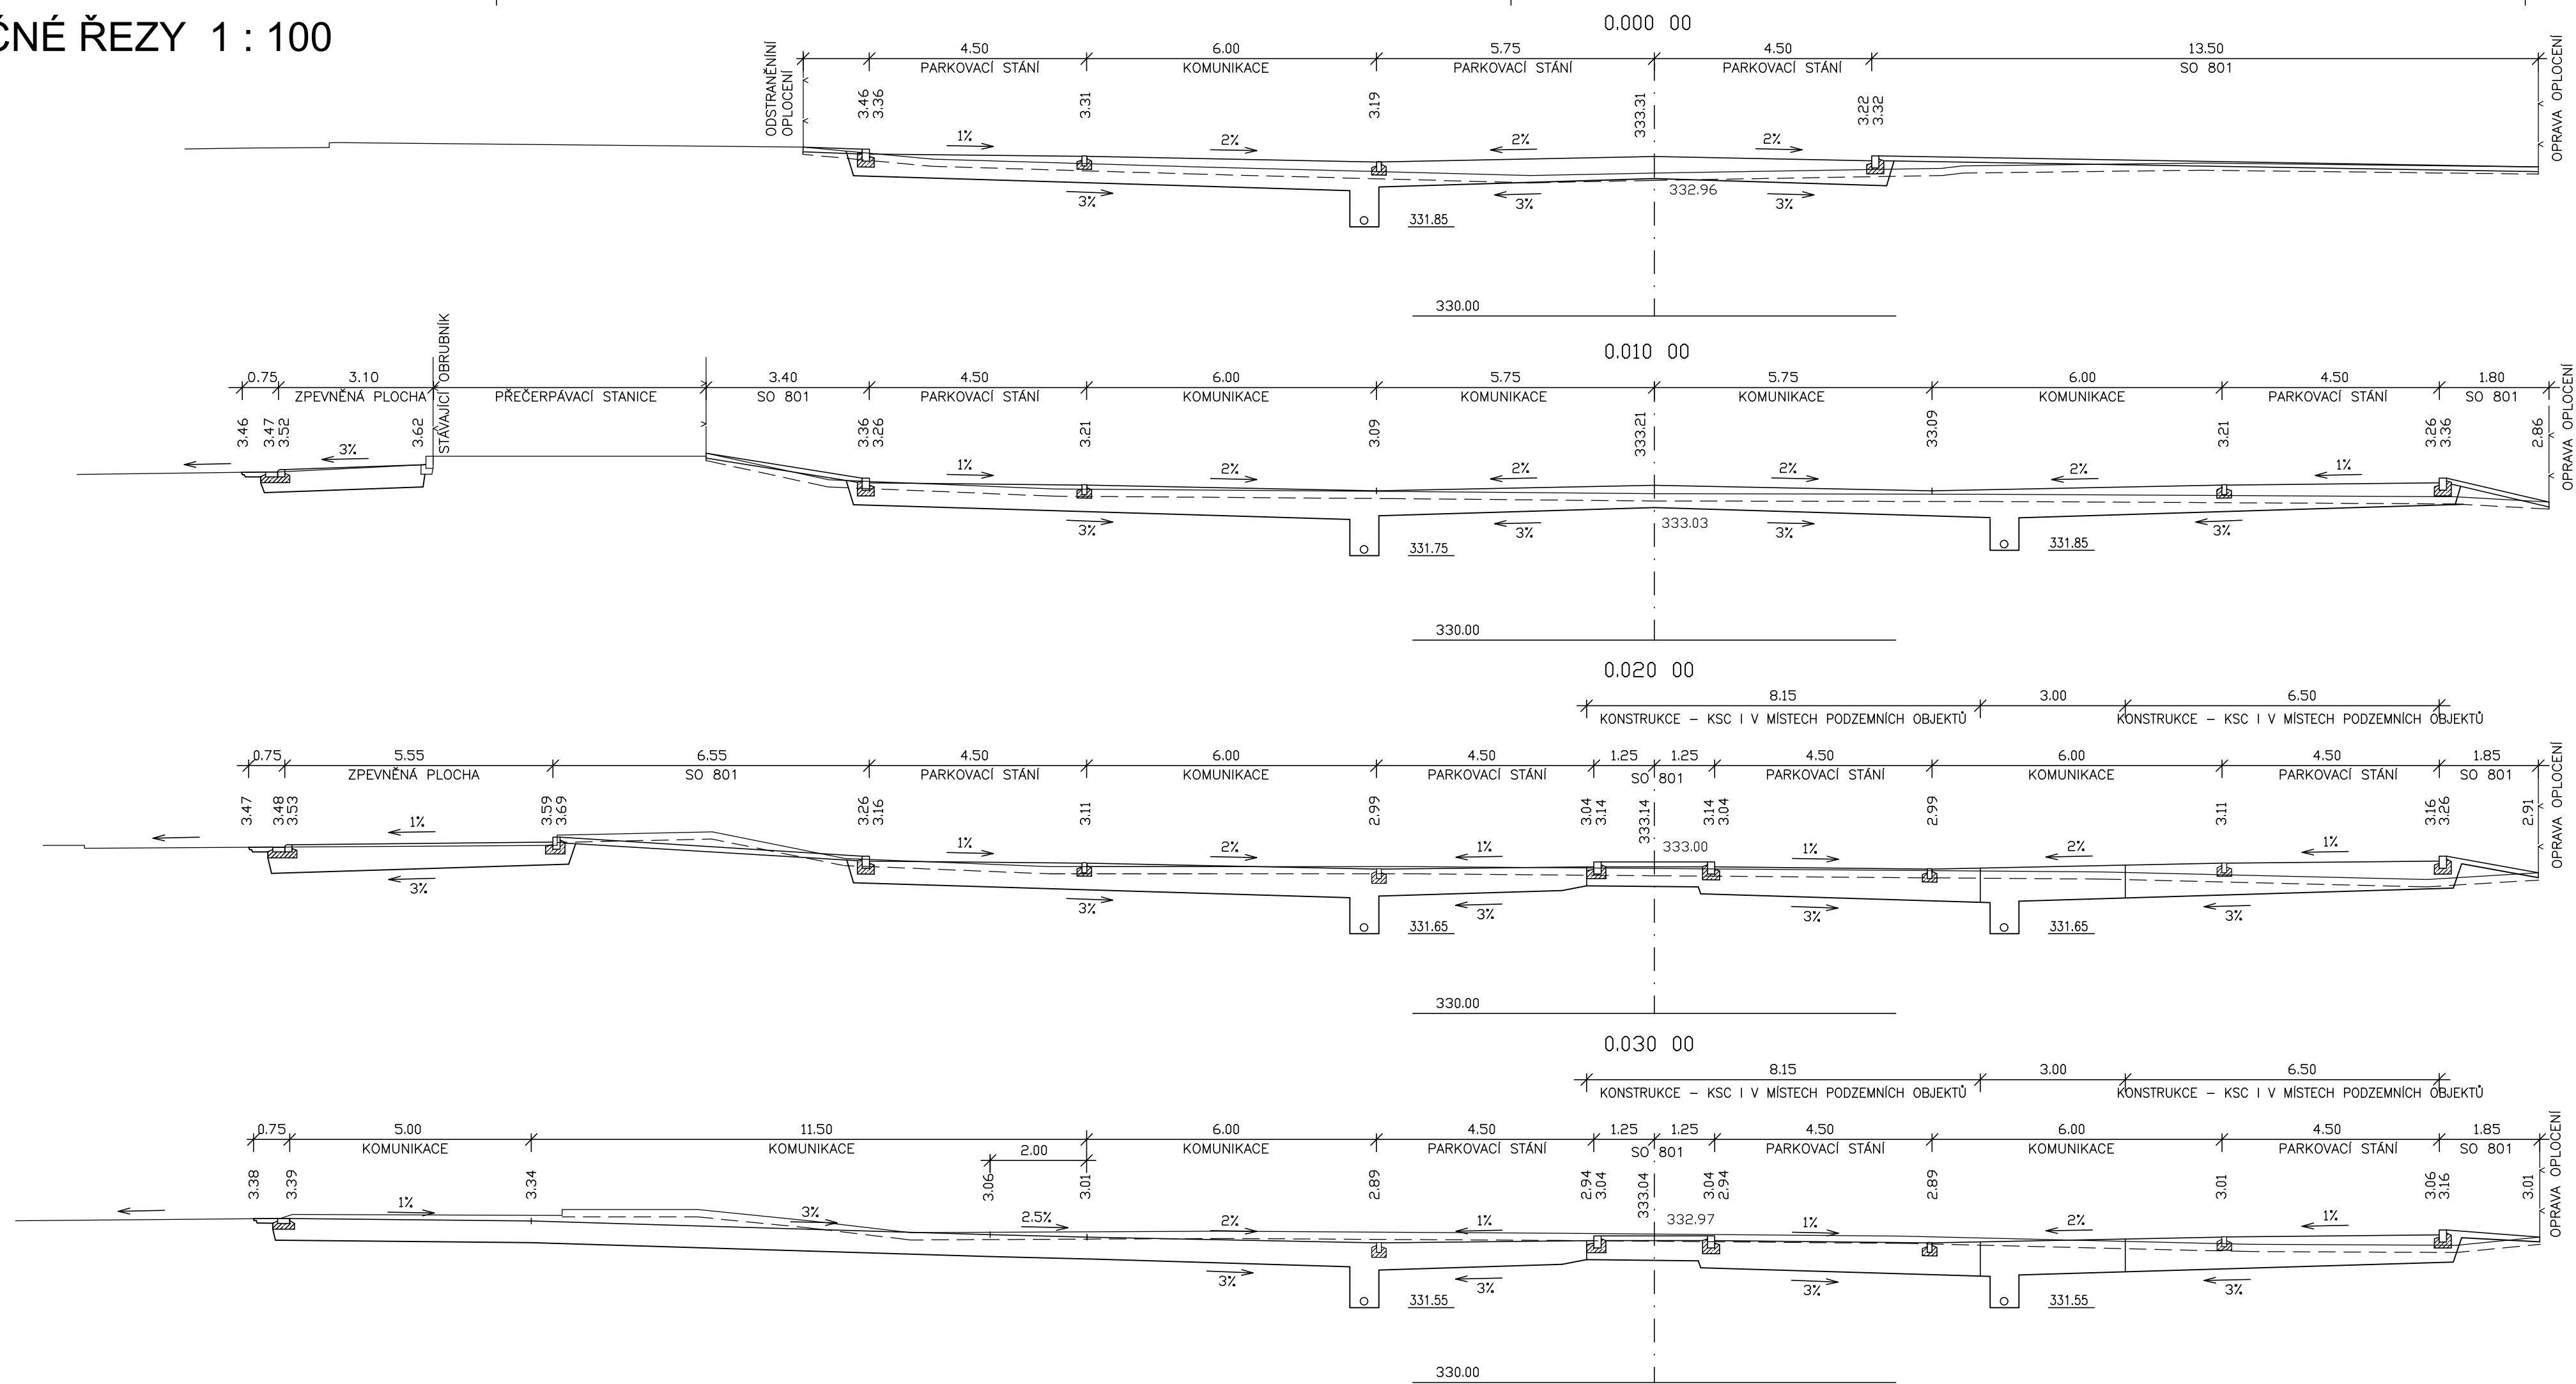

SO 101

Kreslil:	ING. Š. ŠAFRANKOVÁ		<div>OPTIMA spol. s r.o.</div> <div>PROJEKTOVÁ, INŽENÝRSKÁ A STAVEBNÍ ČINNOST</div> <div>Žitkova 738, 566 01 Vysoké Mýto</div> <div>tel.: 465 420 911</div> <div>e-mail: info@optima-vr.cz</div>	
Zpracoval:	ING. Š. ŠAFRANKOVÁ	<i>Šaf</i>		
Zodp. projektant:	ING. Š. ŠAFRANKOVÁ			
Hlavní projektant:	ING. B. ŠEJBAL	<i>Se</i>		
Technická kontrola:	ING. Z. NEUDERT	<i>Neudert</i>		
Kraj: PARDUBICKÝ	Okres: SVITAVY	Obec: LITOMYŠL		
Investor: PARDUBICKÝ KRAJ			Stupeň:	DUR+DSP
Akce:			Zak. č.:	4448 – 19 – 3
NPK, a.s., LITOMYŠLSKÁ NEMOCNICE, PARKOVIŠTĚ			Arch. č.:	3777
Objekt: SO 101 PARKOVACÍ STÁNÍ			Datum:	04/2019
Obsah:			Formát:	6 A4
PŘÍČNÉ ŘEZY			Měřítko:	Číslo příl. výkresu:
			1 : 100	D 1.5
			Kóty:	