



NÁVRH STAVEBNÍCH ÚPRAV PRO KOTEL–0,6 t/hod.
1.NADZEMNÍ PODLAŽÍ – ± 0,000 m

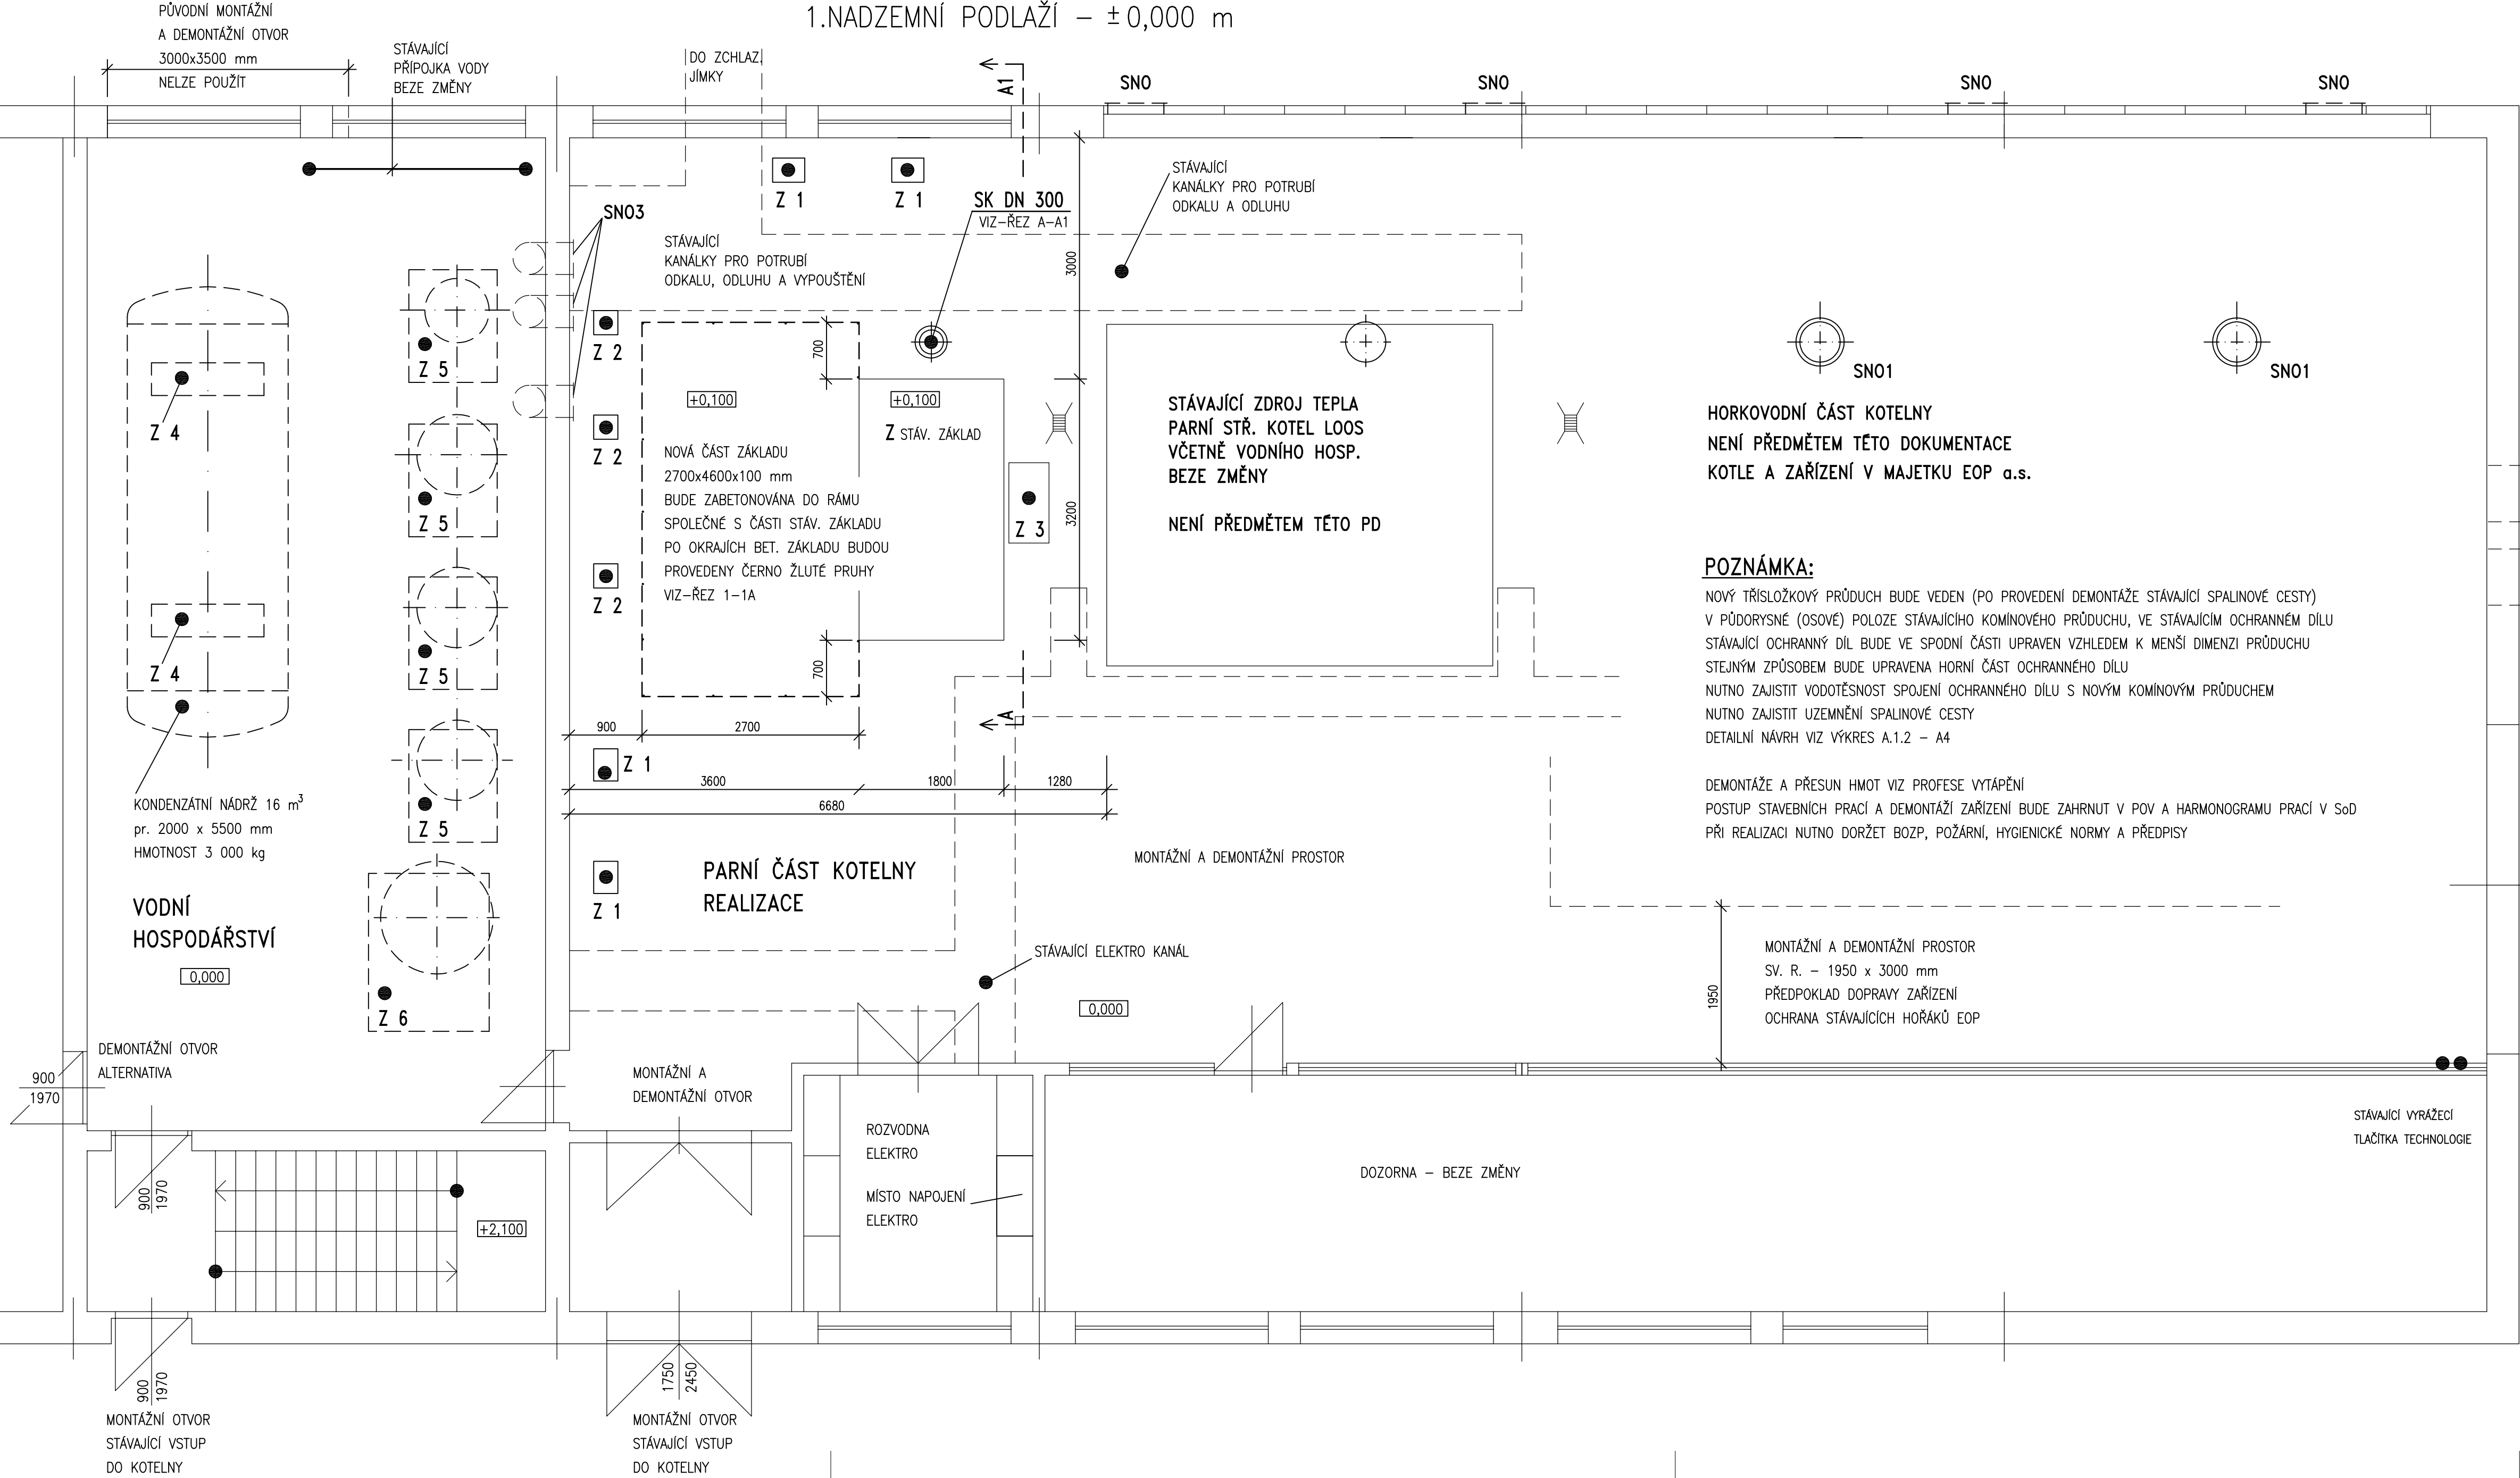

POZNÁMKA:
VE VLASTNĚM PROSTORU KOTELNY (V MÍSTĚ REALIZACE) BUDE PROVEDENO (PO DEMONTÁŽI KOTLE BK 4):
– VYBOURÁNÍ STÁVAJÍCÍCH ZÁKLADŮ Z1, (30x40x80 cm), Z2 (30x30x90 cm) POD ROZDĚLOVAČI
– VYBOURÁNÍ STÁVAJÍCÍHO ZÁKLADU Z3, (40x90x10 cm) POD ČERPADLEM
– OPRAVA PODLAHY PO VYBOURANÝCH ZÁKLADECH A PROTISKLUZOVÝ NÁTĚR (ODOLNÝ PROTI OTĚRU)
– NÁTĚRY STÁV. ZAKRYTÍ + OK KANÁLKŮ
– VYMALOVÁNÍ ČÁSTI PROSTORU KOTELNY (LEVÁ STRANA)
– OPRAVA A ÚPRAVA STÁVAJÍCÍHO ZÁKLADU POD KOTLEM (PO DEMONTÁŽÍCH)
– MAXIMÁLNÍ HMOTNOST NOVÉHO KOTLE (NA STÁV. ZÁKLADU–HM. BK4–14400 kg)–3864 kg
– NOVÁ ČÁST ZÁKLADU POD NAVRŽENOU TECHNOLOGII – VIZ DETAIL A ŘEZ 1–1A
V PROSTORU VODNÍHO HOSPODÁŘSTVÍ BUDE PROVEDENO (PO DEMONTÁŽÍCH STROJNÍHO ZAŘÍZENÍ):
– VYBOURÁNÍ STÁVAJÍCÍCH ZÁKLADŮ Z4 (140x40x60 cm) POD KONDENZÁTNÍ NÁDRŽÍ
– VYBOURÁNÍ STÁVAJÍCÍCH ZÁKLADŮ Z5 (110x140x10 cm) A Z6 (150x170x10 cm) POD FILTRY A PŘÍSLUŠENSTVÍM
– OPRAVA PODLAHY PO VYBOURANÝCH ZÁKLADECH (DOBETONOVÁNÍ) A PROTISKLUZOVÝ NÁTĚR (PROTI OTĚRU)
– ZAZDĚNÍ STÁVAJÍCÍCH PROSTUPŮ (MEZI KOTELNOU A VODNÍM HOSP) PO DEMONTOVANÉM POTRUBÍ
– ZAČISTĚNÍ A VÝMALBA

SNO – STÁV. NEUZAVIRATELNÝ OTVOR 700x500 mm VE STĚNĚ–VĚTRÁNÍ KOTELNY
SNO1 – STÁV. NEUZAVIRATELNÝ OTVOR pr. 500 mm VE STŘEPĚ–VĚTRÁNÍ KOTELNY
SNO2 – STÁV. NEUZAVIRATELNÝ OTVOR 600x400 mm VE STĚNĚ–VĚTRÁNÍ KOTELNY
SNO3 – STÁV. NEUZAVIRATELNÝ OTVOR pr. 400 mm STĚNOU DO STROPU–VĚTRÁNÍ KOTELNY

ŘEZ 1–1A
ZÁKLAD (2,7x4,6x0,1 m) POD NOVOU TECHNOLOGII
PROVOZNÍ HMOTNOST 1500 kg – PLOŠNÉ ZATÍŽENÍ

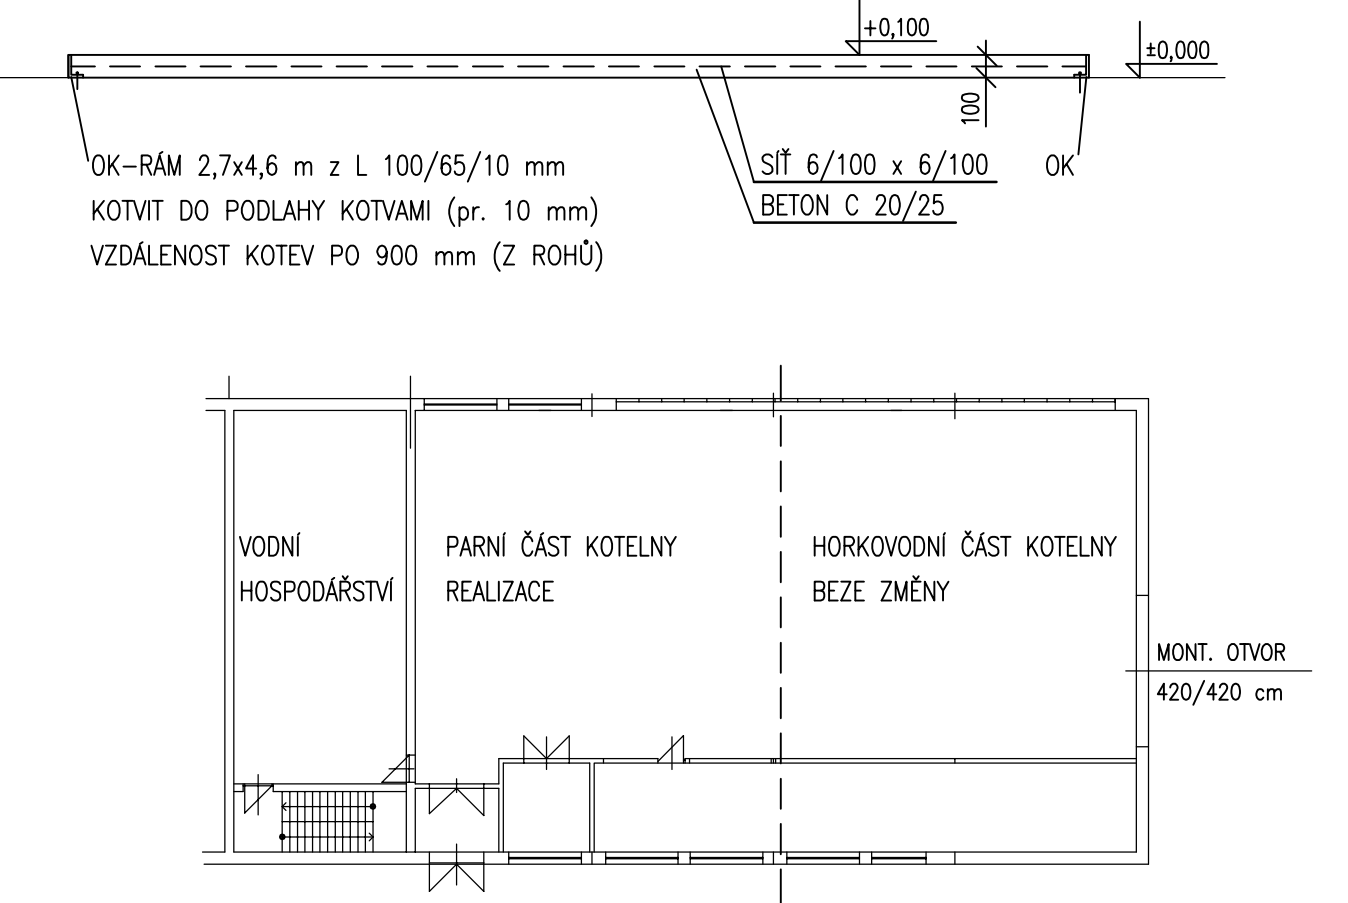

STAVEBNĚ TECHNICKÉ ŘEŠENÍ			
VEDOUCÍ PROJEKTANT	M. KASTNER <i>Kastner</i>	ODPOV. PROJEKTANT	M. KASTNER <i>Kastner</i>
INVESTOR:	NEMOCNICE PARDUBICKÉHO KRAJE, a.s. PARDUBIČKY, KYJEVSKÁ 44, 530 03 PARDUBICE		
STAVBA	NEMOCNICE PARDUBICKÉHO KRAJE, a.s. CHRUDIMSKÁ NEMOCNICE, VÁCLAVSKÁ 570, CHRUDIM REKONSTRUKCE KOTELNY A VÝMĚNA PARNÍHO KOTLE	ČÍSLO ZAKÁZKY	1219/0
		DRUH PROJEKTU	DPS
		DATUM	5/2019
		FORMÁT A4	6
NÁZEV VÝKRESU	1. NADZEMNÍ PODLAŽÍ	1:50	
		Č. VÝKRESU	A 2