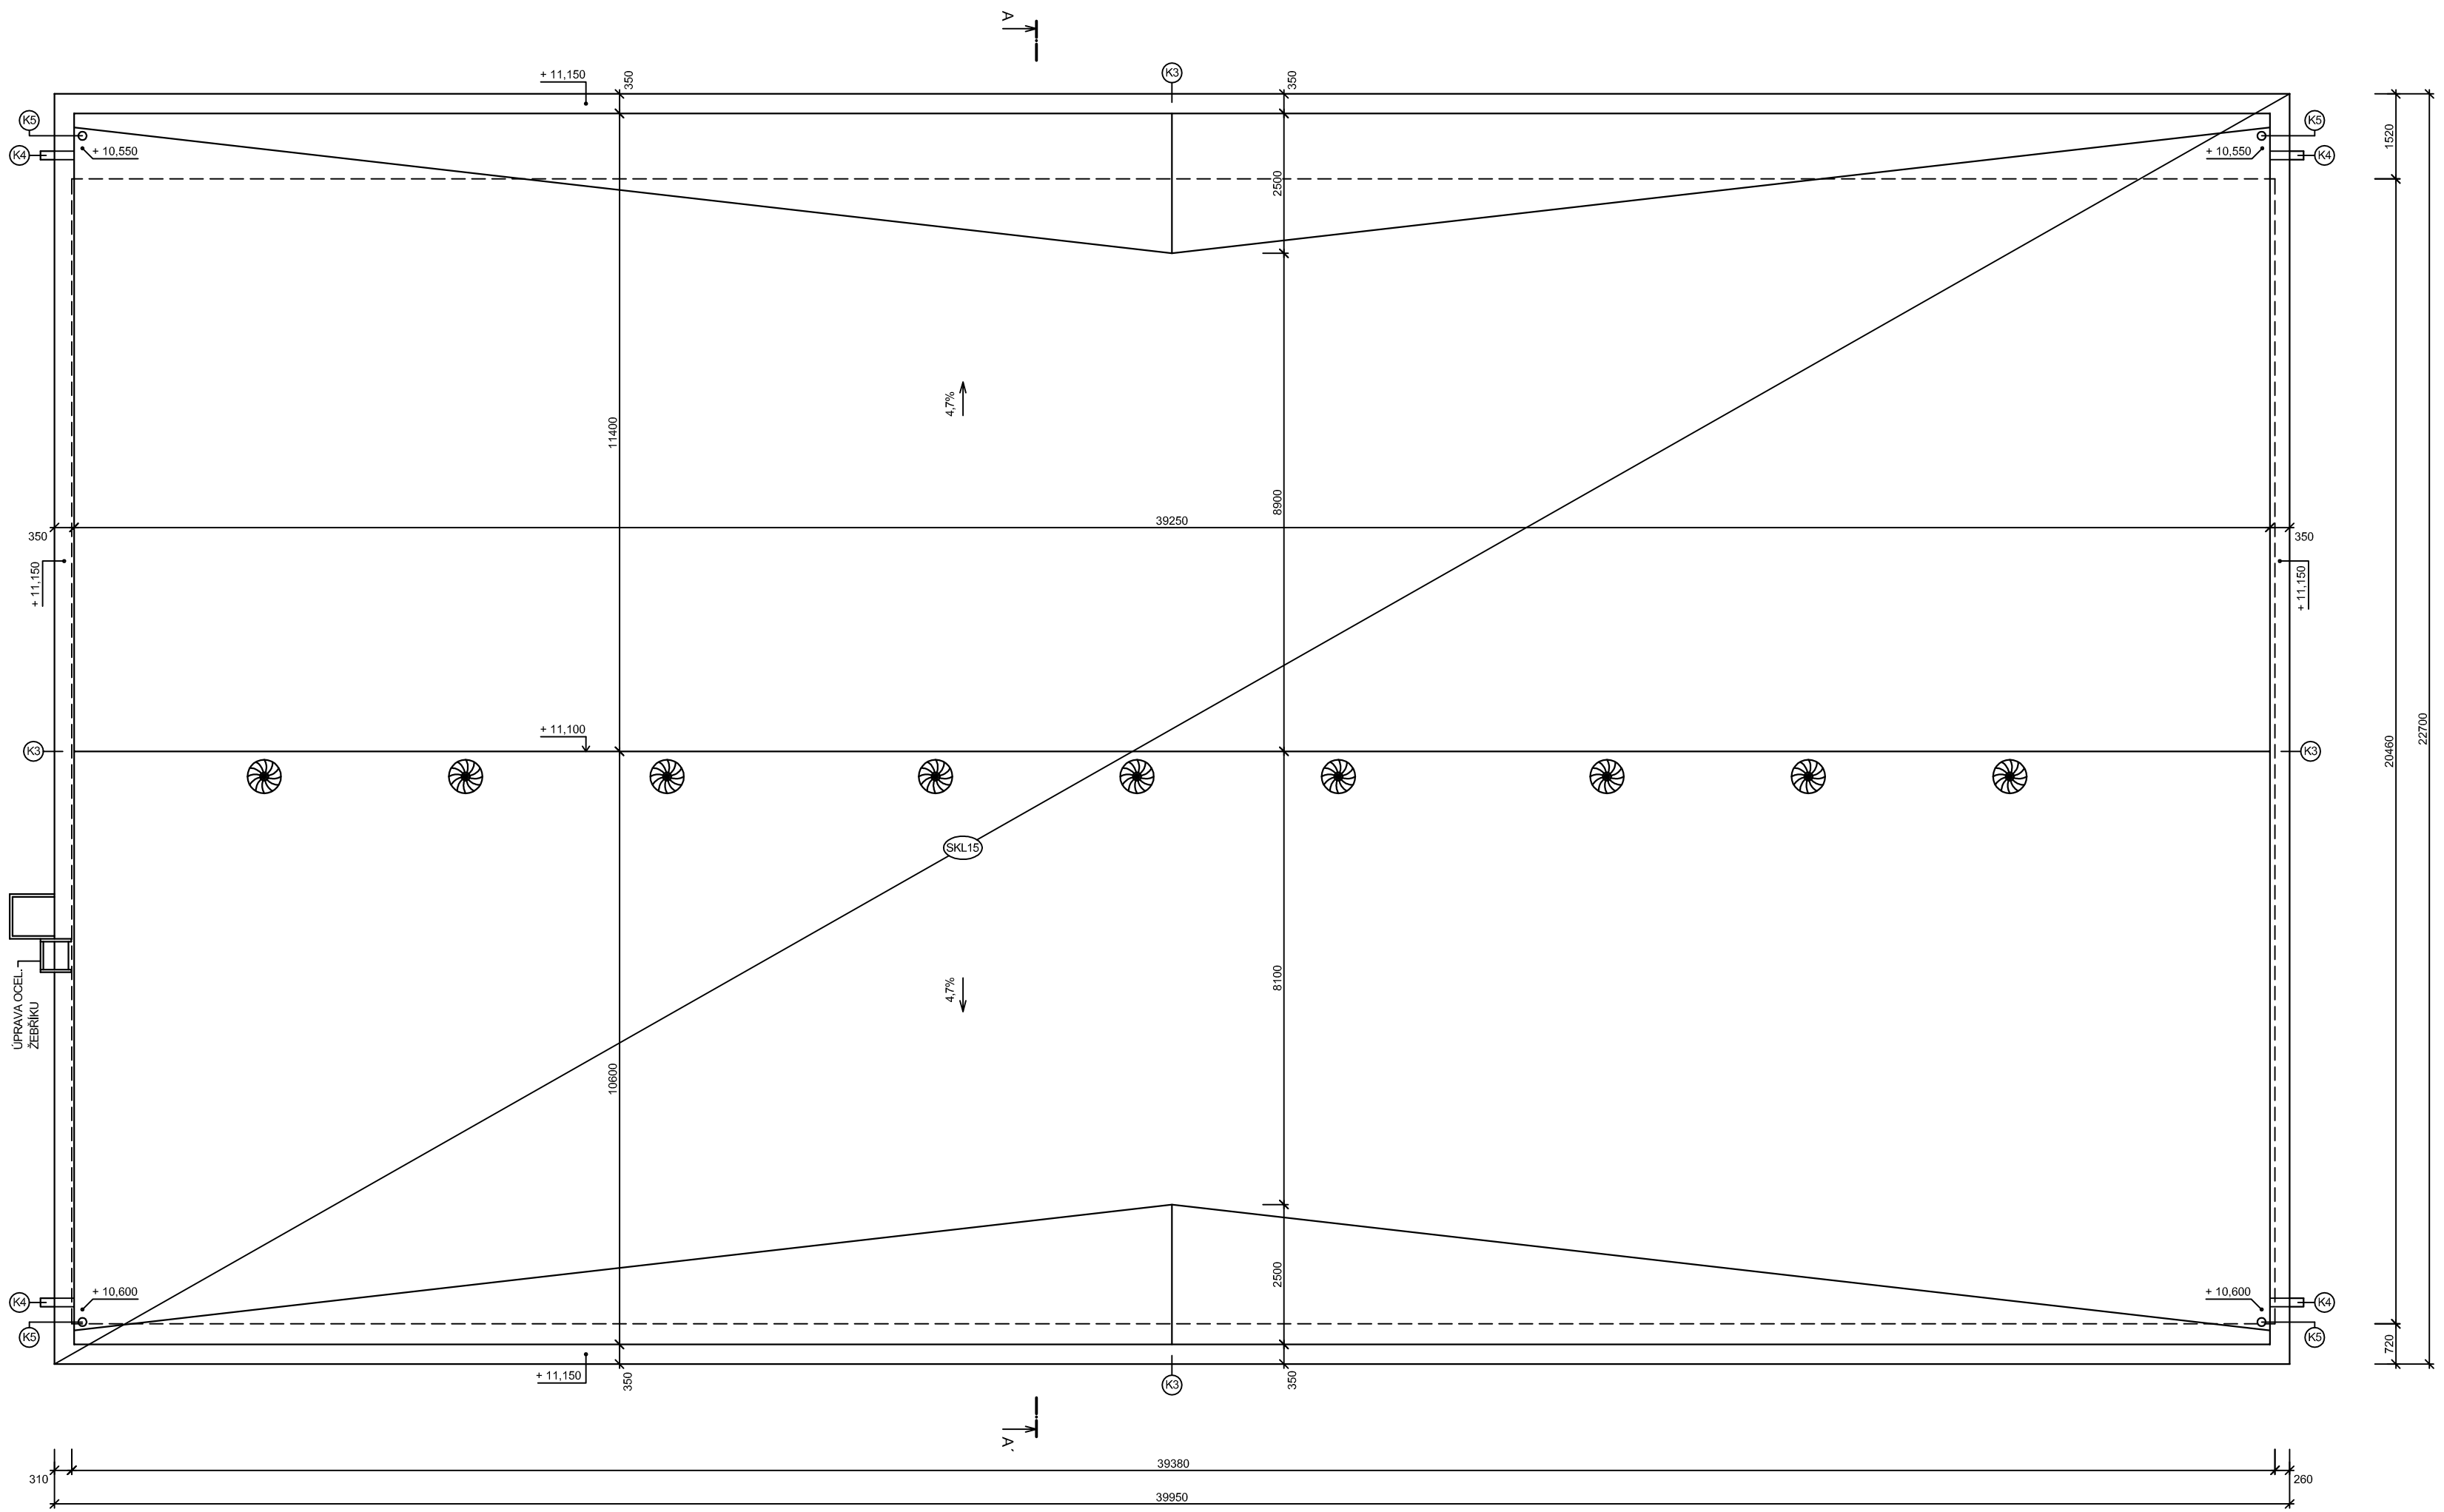

POZNÁMKA:

- ÚPRAVA ATIKY: KORUNU ATIKY ZPEVNIT OSB DESKOU TL. 18 mm, ATIKU OPATŘIT HYDROIZOLACÍ Z FÓLIE PVC-P URČENÉ K MECHANICKÉMU KOTVENÍ, ATIKU UKONČIT OKAPNICÍ Z FÓLIOVÉHO PLECHU NEBO OPLECHOVÁNÍM ATIKY Z POZINKOVANÉHO PLECHU (PROVÉST DLE TYPIZOVANÉHO DETAILU KONKRÉTNÍHO VÝROBCE FASÁDNÍHO PLECHOVÉHO OBKLADU)
- DEMONTOVANÉ KLEMPÍŘSKÉ PRVKY NAHRADIT NOVÝMI Z POZINKOVANÉHO PLECHU (CHRLIČE, SVODY VČ. LAPAČŮ STŘEŠNÍCH SPLAVENIN, VPUSTI ATD.)
- ÚPRAVA A CELKOVÁ REPASE OCELOVÉHO ŽEBŘÍKU
- REPASE PLOŠINY PRO VSTUP DO STŘEŠNÍHO PROSTORU VČ. REPASE REVIZNÍCH DVÍŘEK

NAVRHOVANÉ SKLADBY KONSTRUKCÍ:

SKL15 STŘECHA TĚLOCVIČNY

- STŘEŠNÍ VAZNÍK
- PRKENNÝ ZÁKLOP
- IPA - 500
- BITAGIT S - PE
- SKLOBIT S - PE
- 3x SA 10
- REFLEXOL

STÁVAJÍCÍ ČÁST

- KONTROLA A LOKÁLNÍ OPRAVA PRKENNÉHO ZÁKLOPU (30% PLOCHY STŘECHY)
- STÁVAJÍCÍ STŘEŠNÍ KRYTINU Z ASFALTOVÝCH PÁSŮ VYČISTIT A LOKÁLNĚ VYSPRAVIT (30% PLOCHY STŘECHY)
- NETKANÁ TEXTILIE
- FÓLIE Z PVC-P TL. 1,5 mm URČENÁ K MECHANICKÉMU KOTVENÍ

NAVRHOVANÁ ČÁST

S

0,000 ≡ STÁV. PODLAHA PŘÍZEMÍ

AZ optimal Inženýring a investing	vypracoval	Ing. J. Mrkvička, Ing. V. Hromek	zak. č.	
	ověřil	Ing. J. Mrkvička	stupeň	DPS
	stavebník	Pardubický kraj	datum	03.2019
stavba	REALIZACE ÚSPOR ENERGIE - SOŠ A SOU OBCHODU A SLUŽEB CHRUDIM, Hlavní budova a Tělocvična, Čáslavská 205, Chrudim, k.ú. Chrudim, p.p.č. st. 328/1 a st. 328/3		formát	4A4
			měřítko	1:100
obsah	SO 02 TĚLOCVIČNA STŘECHA - NÁVRH		část D.2.1.	č. výkresu 12.