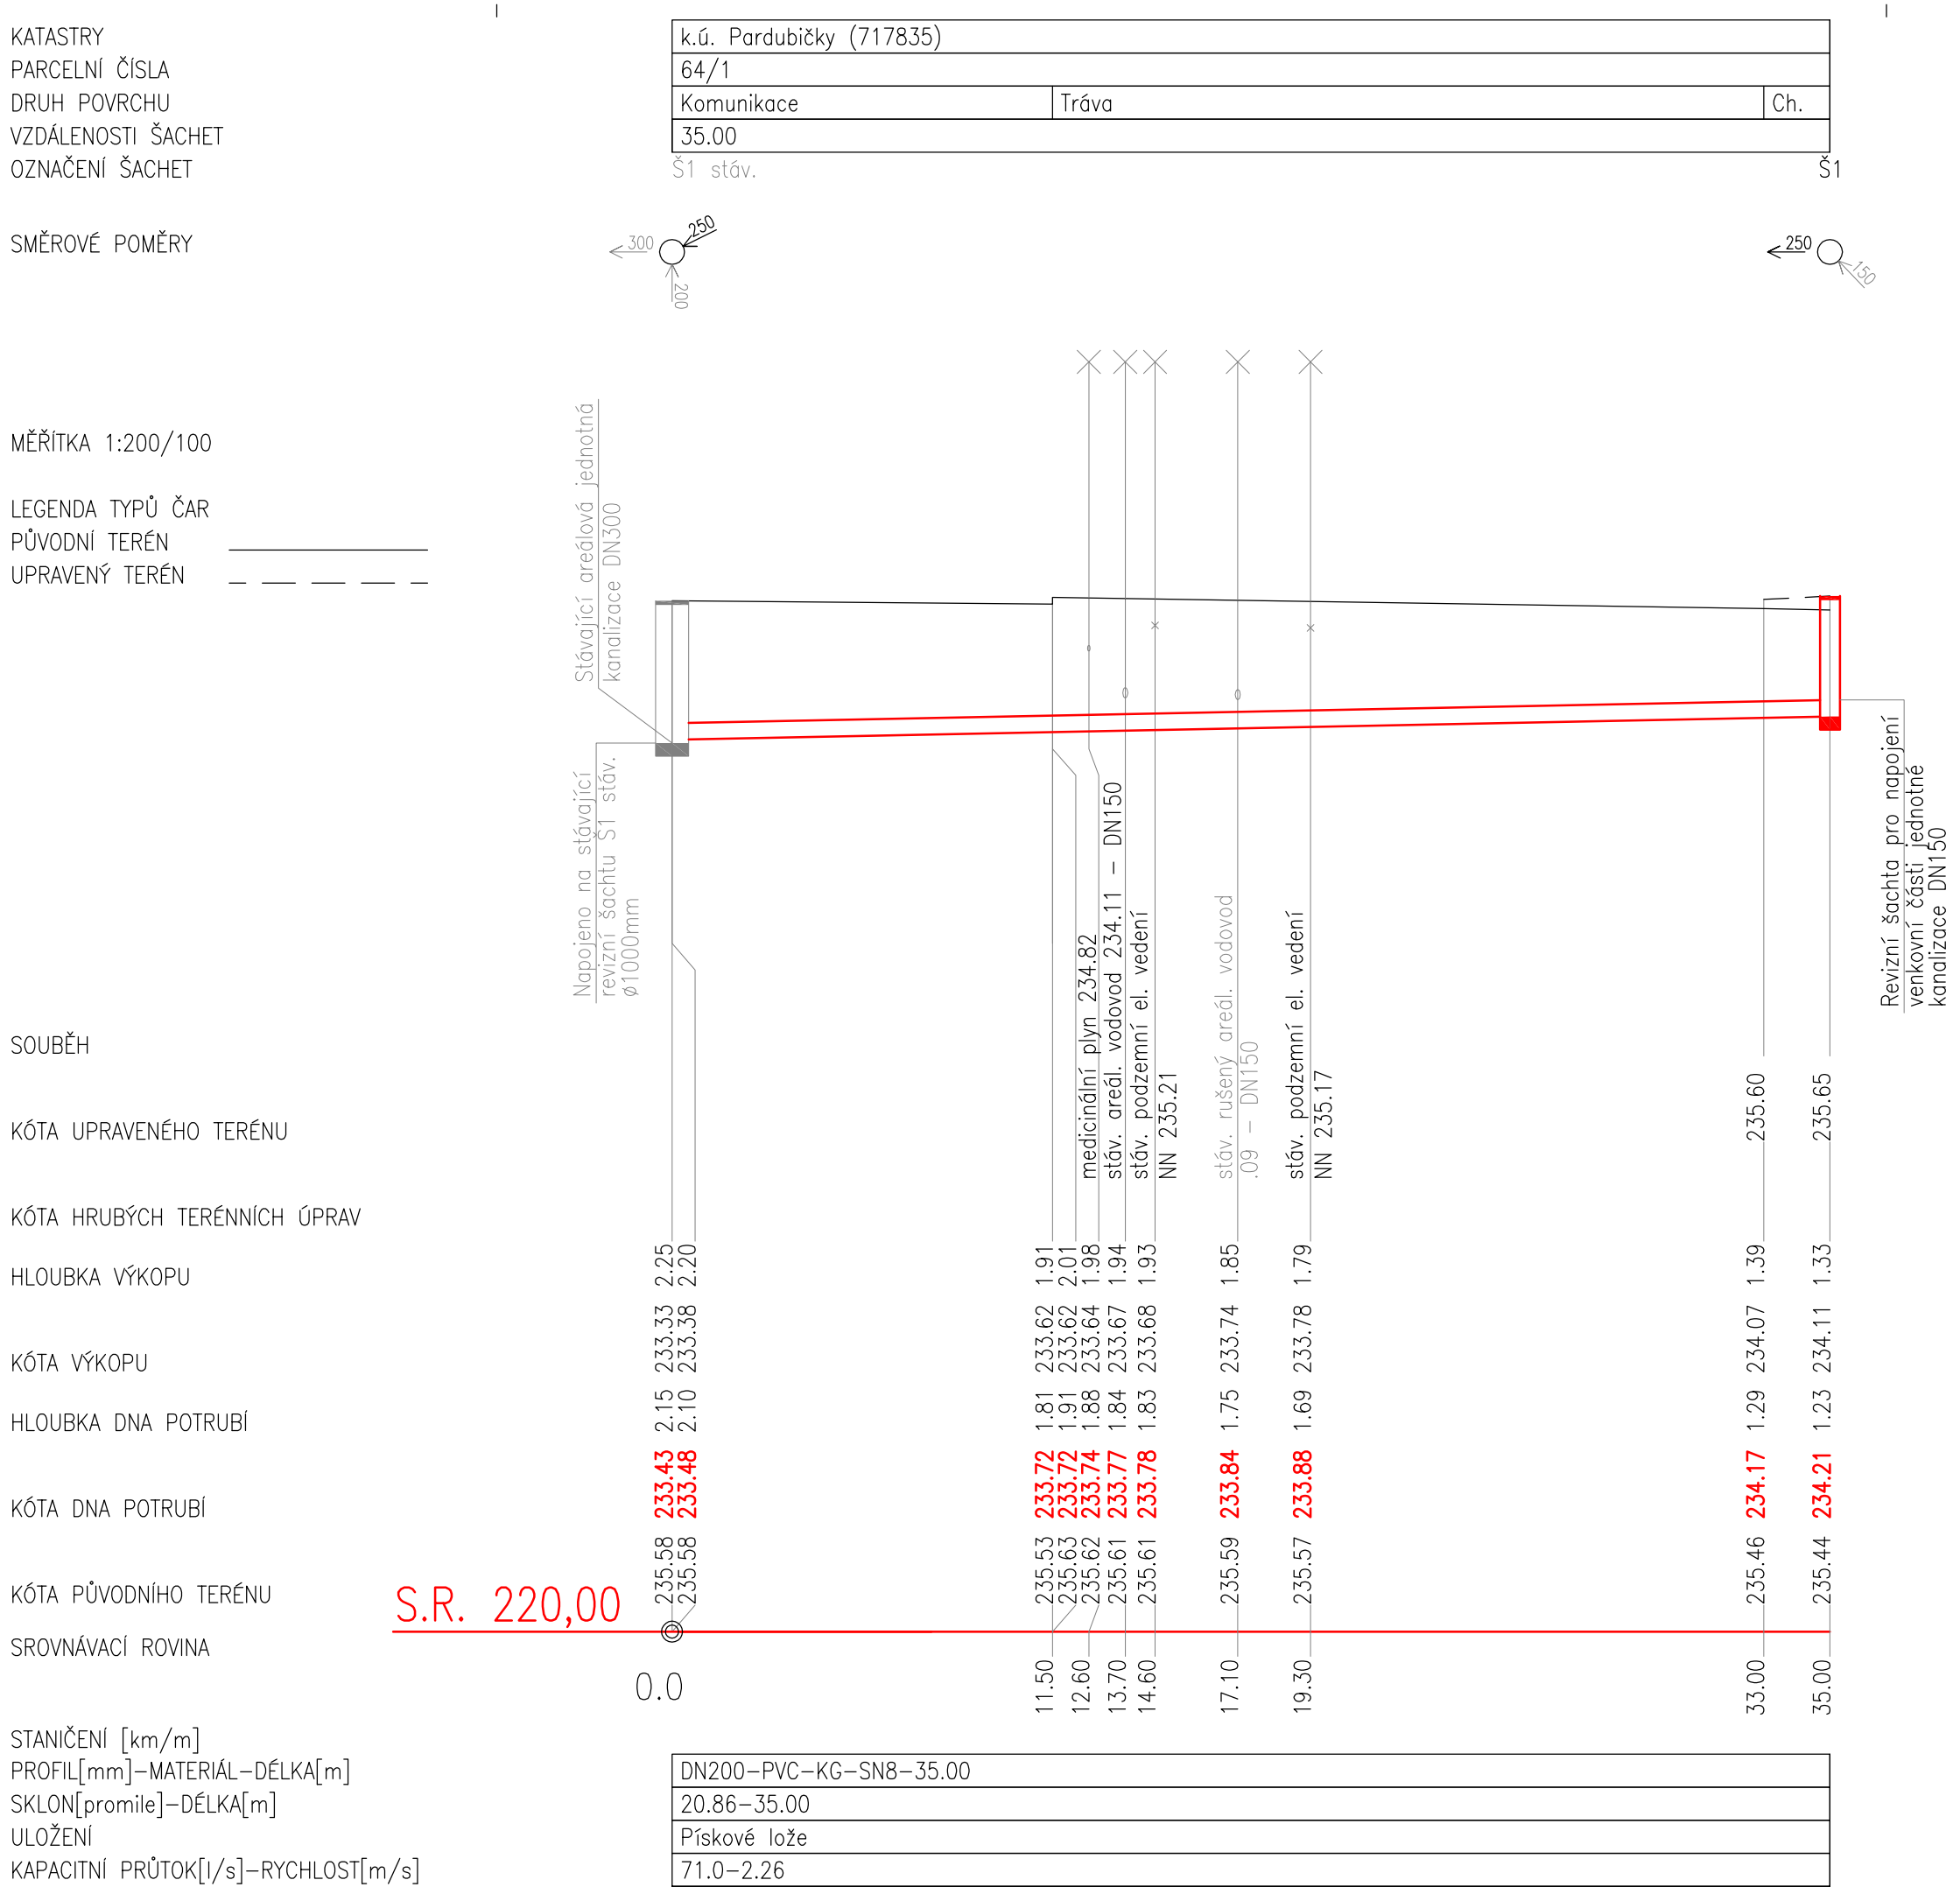

VZOROVÝ DETAIL NAPOJENÍ PŘÍPOJKY:

MĚŘÍTKO: NENÍ

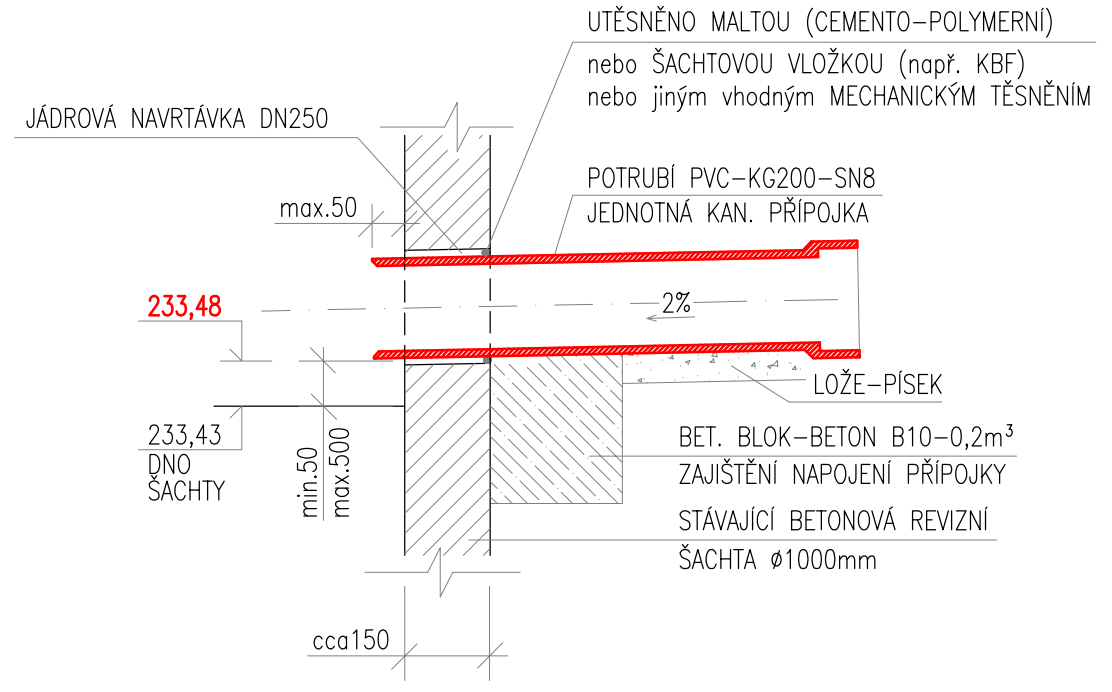

*HODNOTY JSOU UVEDENY V mm.

VZOROVÝ PŘÍČNÝ ŘEZ:

MĚŘÍTKO: NENÍ

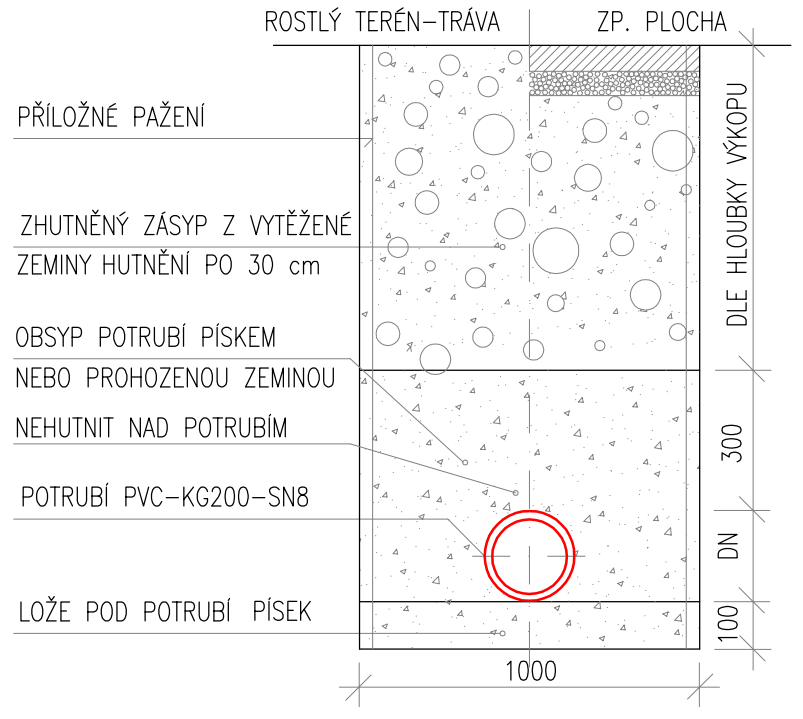

POZNÁMKA:

VŠECHNY VÝŠKOVÉ KÓTY JSOU VZTAŽENY K ±0,000 = 235,70 m.n.m. – 1.NP OBJEKTU, HLOUBKY VÝKOPU JSOU VZTAŽENY K PŮVODNÍMU TERÉNU.

VZHLEDEM K INFORMACI, ŽE DO BUDOUCNA MŮŽE DOJÍT K PŘÍSTAVBĚ 2.NP ŘEŠENÉHO OBJEKTU, BYLA PŘÍPOJKA ZÁMĚRNĚ PŘEDIMENZOVÁNA O JEDNU DIMENZI.

LEGENDA:

RŠstav. STÁVAJÍCÍ BETONOVÁ REVIZNÍ ŠACHTA – cca ø1000mm
SOUČÁSTÍ AREÁLOVÉ JEDNOTNÉ KANALIZACE – DN300

Š1 NOVÁ PLASTOVÁ REVIZNÍ ŠACHTA – ø600mm
OPATŘENA LITINOVÝM POKLOPEM B125
– poklop bez odvětrání
– osadit do nivelety chodníku

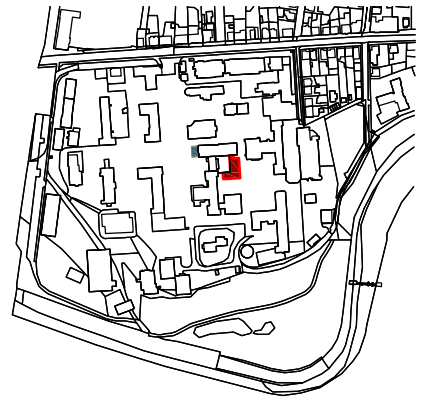

±0,000 = 235,70 m n.m. Bpv (podlaha přízemí budovy RTG č.14)

D.1.4e - ZDRAVOTNĚ-TECHNICKÉ INSTALACE

AUTORIZACE ČPARÉ

Autor projektu:	Ing. Michal Vostrovský	Vedoucí projektant:	Ing. Michal Vostrovský
Zodpovědný projektant:	Ing. Jiří Slánský	Vypracoval:	Bc. Martin Lánský, DiS.
Kraj: Pardubický kraj	M.Ú.: Pardubice	Investor:	Pardubický kraj, Komenského náměstí 125, 530 02 Pardubice

JIKA CZ

Rezidence Šaštava
Dlouhá 101-103
Hradec Králové
777 550 375

Akce: Pracoviště PET CT v Pardubické nemocnici		Formát:	4xA4
		Datum:	09/2018
		Č.zak.: J-2018-01-001	Stupeň PD: DPS
Název: PODÉLNÝ PROFIL AREÁLOVÉ JEDNOTNÉ KANALIZAČNÍ PŘÍPOJKY		Číslo výkresu: D.1.4e.04	Měřítko: 1:200/100