

LEGENDA

AlMgSi D=8mm

1

⊙

Zkušební svorka pro drátové vodiče krytá OÚ 1,8

PJ

⊙

Pomocný drátový jímáč, h=0,5m

JT2

⊙



Jímací tyč, l = 2m

⊕

zemní svod

OÚ ochranný úhelník
SZkušební svorka
SKkřížová svorka

Všechny kovové části na střeše, které neustí do budovy, budou připojeny na jímací síť.
Jímací síť je tvořena drátem AlMgSi D=8mm na podpěrách

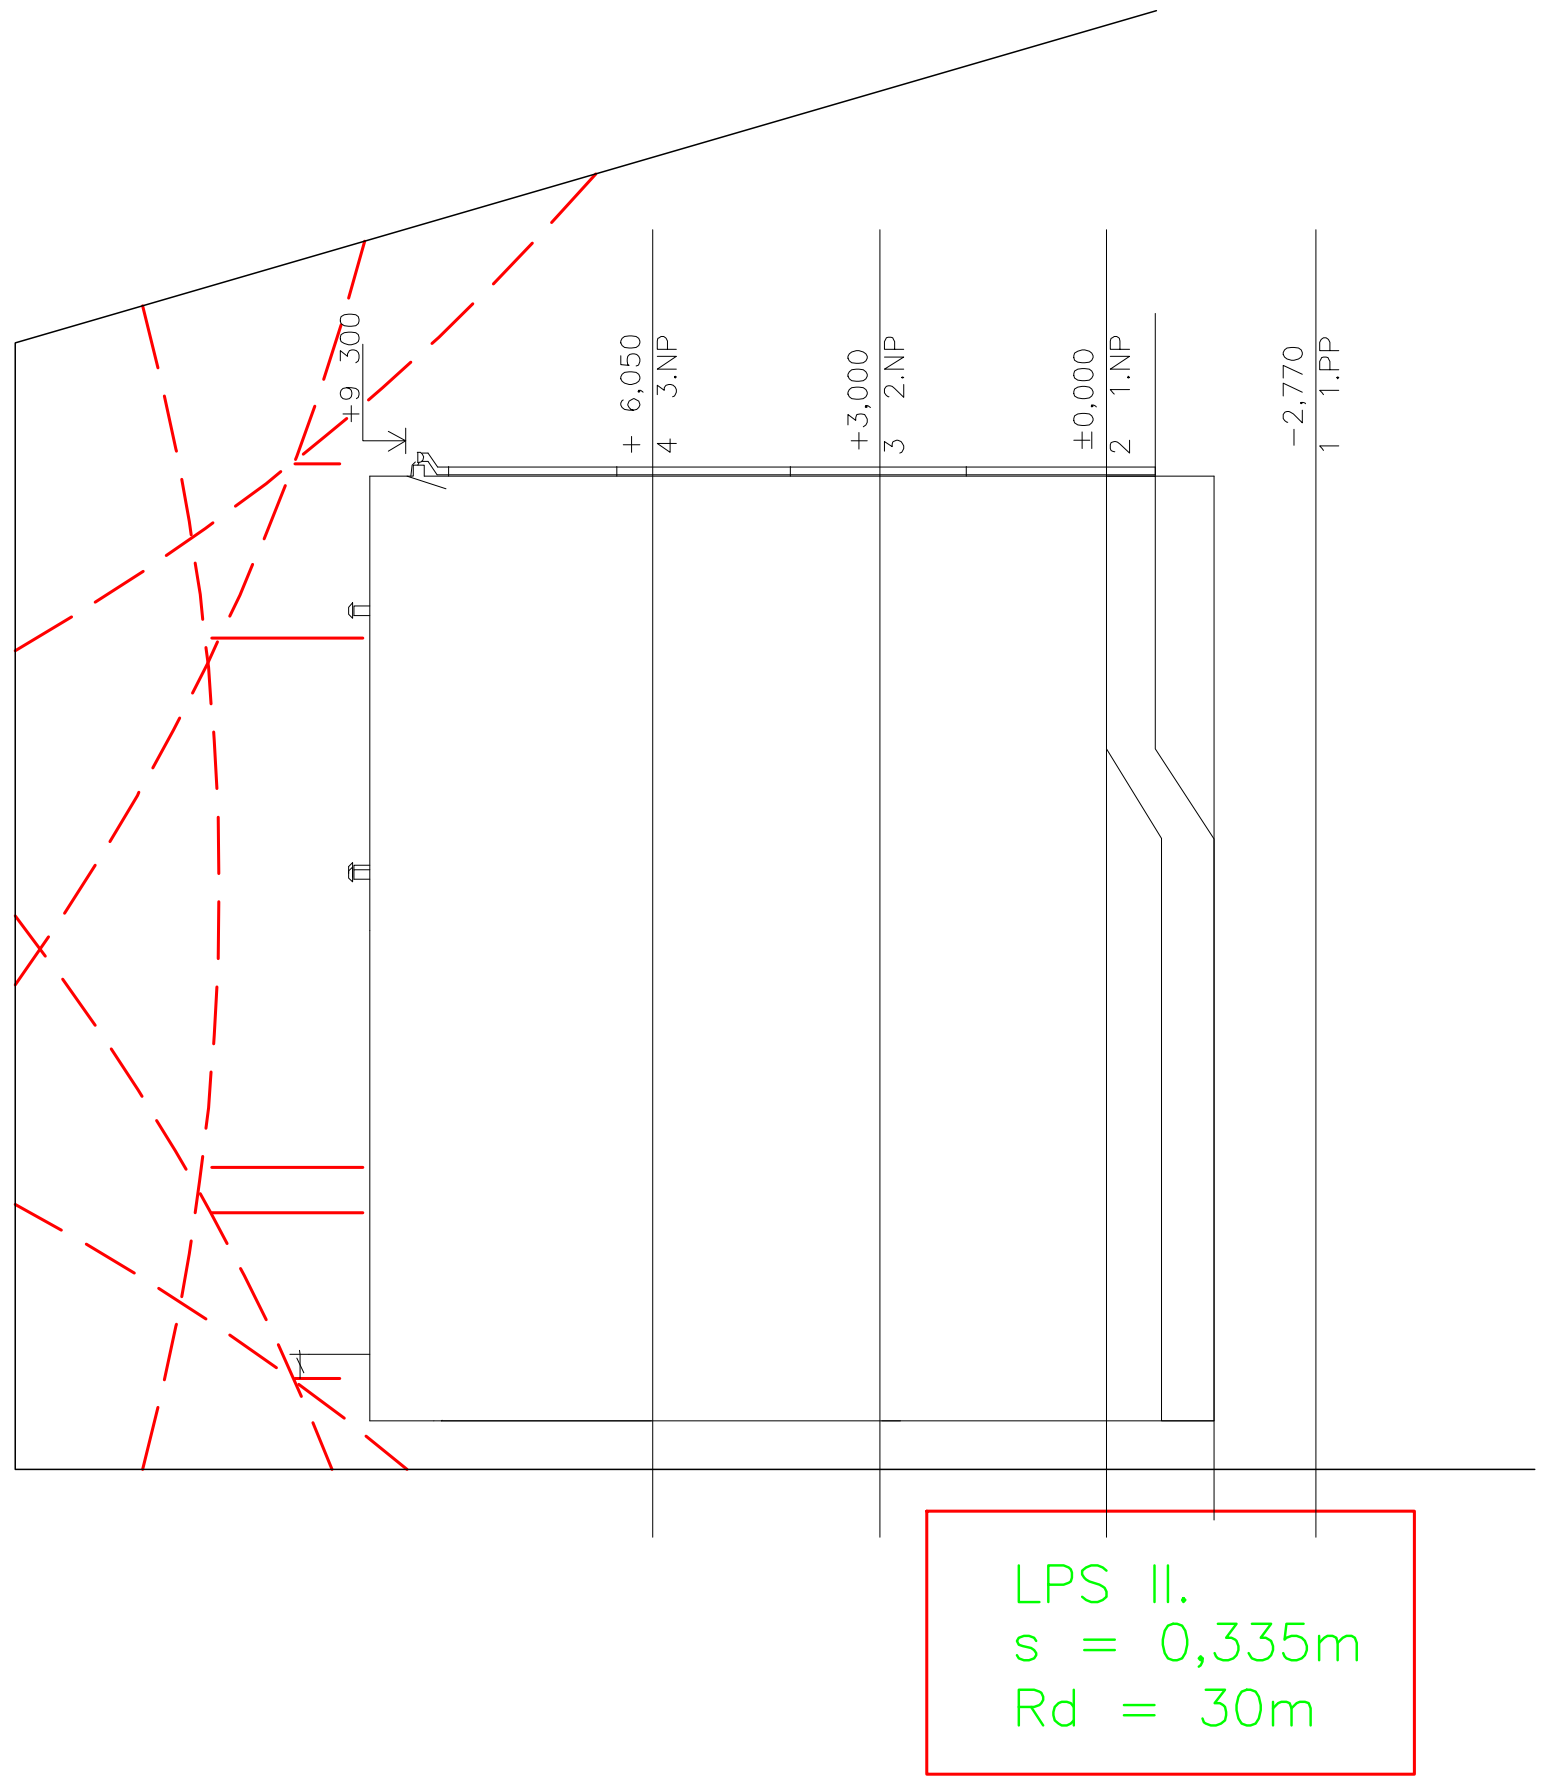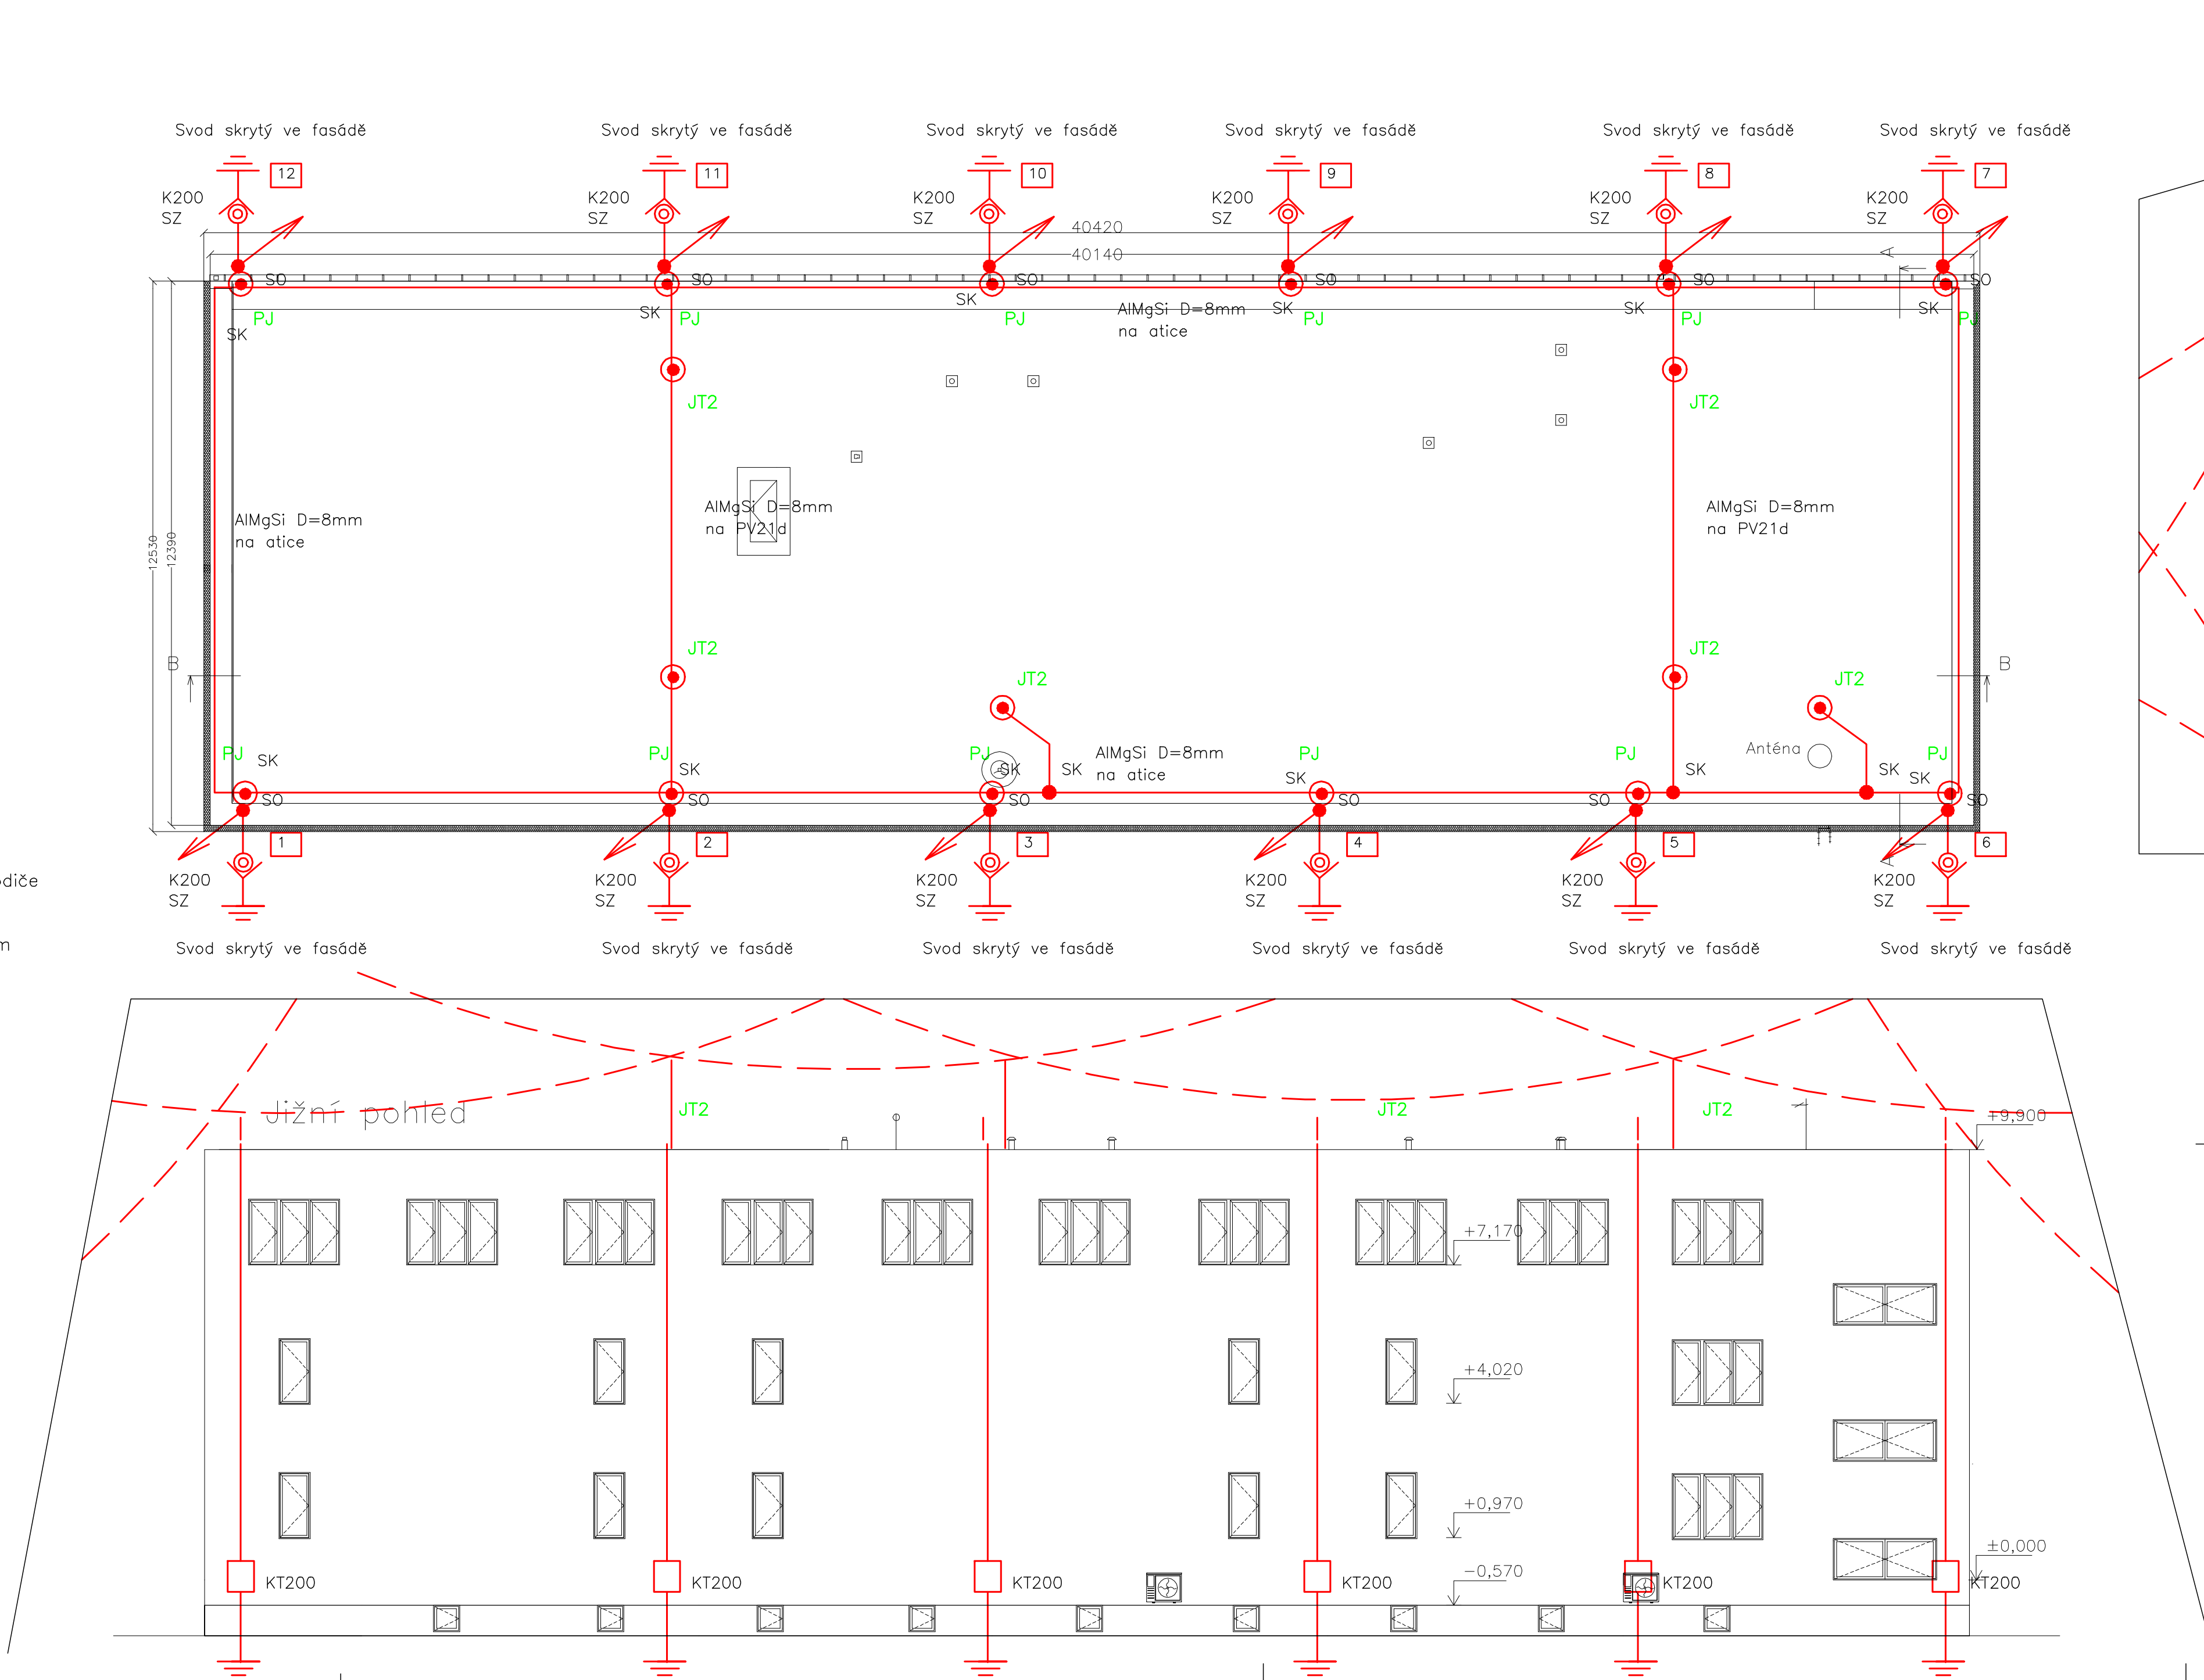

- PROJEKTOVÁ DOKUMENTACE JE NAVRŽENA DLE DOSTUPNÝCH MOŽNÝCH INFORMACÍ A INFORMACÍ SDÍLENÝCH INVESTOREM, PŘI STAVEBNÍCH PRACÍCH MOHOU BÝT ZJIŠTĚNY TAKOVÉ SKUTEČNOSTI, KTERÉ MOHOU OVLIVNIT PŘEDPOKLAD A ROZSAH PRACÍ, V TĚCHTO PŘÍPÁDECH BUDE PROJEKTANT V PŘEDSTIHU UPOZORNĚN A ÚPRAVA BUDE ŘEŠENA V RÁMCI ZMĚNOVÉHO ŘÍZENÍ

- MEDIČNÍ SOUČÁSTÍ PROJEKTOVÉ DOKUMENTACE JSOU ČÁSTI ZÚČASTNĚNÝCH PROFESÍ, VÝSTUPY TĚCHTO PROFESÍ OBSAŽENÉ V ARCHITECTONICKO STAVEBNÍM ŘEŠENÍ JSOU POUZE ORIENTAČNÍHO CHARAKTERU, K PODROBNĚMU ŘEŠENÍ DÍLČÍCH SOUČÁSTÍ STAVBY SLOŽÍ TYTO SAMOSTATNÉ ČÁSTI PROJEKTOVÉ DOKUMENTACE A TO ZEJMÉNA POŽÁRNÉ BEZPEČNOSTNÍ ŘEŠENÍ STAVBY

±0,000 = STÁVAJÍCÍ ÚROVEŇ PODLAHY V 1.NP

Hlavní inženýr projektu :	Ing. Radek Myšák
Zodpovědný projektant :	Ing. Lipovský
Projektant :	Ing. Lipovský
Kraj :	Pardubický
M.O. :	Pardubice
Stavebník :	Krajská knihovna v Pardubicích PO Pk IČO:000 85 2 19 Pernštyňské náměstí 77 Pardubice 530 94
Stavba :	Zateplení depozitáře Krajského muzea v Pardubicích Pernštyňské náměstí 77 Pardubice 530 94 Ohrazenice [708328], p.č. st.450, parc. č. 212/1 Objekt 3
HROMOSVODY	Číslo paré :
Název výkresu :	Situace

PIROB a.s.

Číslo 115

Kontaktní tel. číslo 517 41

www.pirob.cz

Autorizace:

Číslo zakázky :

Stupeň PD :

Datum :

Měřítko :

Formát :

18/08/0519

DSP + DPS

12/2018

1 : 100

8x A4

D.1.4a 03